

**ELABORATO PLANIMETRICO**

Compilato da:

**Agenzia delle Entrate  
CATASTO FABBRICATI  
Ufficio Provinciale di  
Padova**

Comune di Monselice

Protocollo n. PD0016077 del 08/02/2024

Sezione: Foglio: 24

Particella: 1176

Tipo Mappale n.

del

Dimostrazione grafica dei subalterni

Scala 1 : 500

**PIANO TERRA**

VIA TRAVAGLIA

M.N. 1186

SUB. 15

SUB. 11

SUB. 13

SUB. 13

SUB. 16

SUB. 14

SUB. 19

SUB. 15

SUB. 12

M.N. 120

SP N. 8

M.N. 1540

**PIANO PRIMO**

SUB. 11

LUOGO SICURO DINAMICO

SUB. 11

SUB. 13

SUB. 17

SUB. 19

SUB. 18



Planimetria non attuale

**Agenzia delle Entrate**  
**CATASTO FABBRICATI**  
Ufficio provinciale di  
Padova

Dichiarazione protocollo n. PD0016078 del 08/02/2024  
Comune di Monselice  
Via Silvio Travaglia

civ. 1

Compilata da:


Identificativi Catastali:  
Sezione: 24  
Foglio: 24  
Particella: 1176  
Subalterno: 13

Scala 1: 200


Planimetria  
Sch. 1

Ultima planimetria in atti

PIANO TERRA

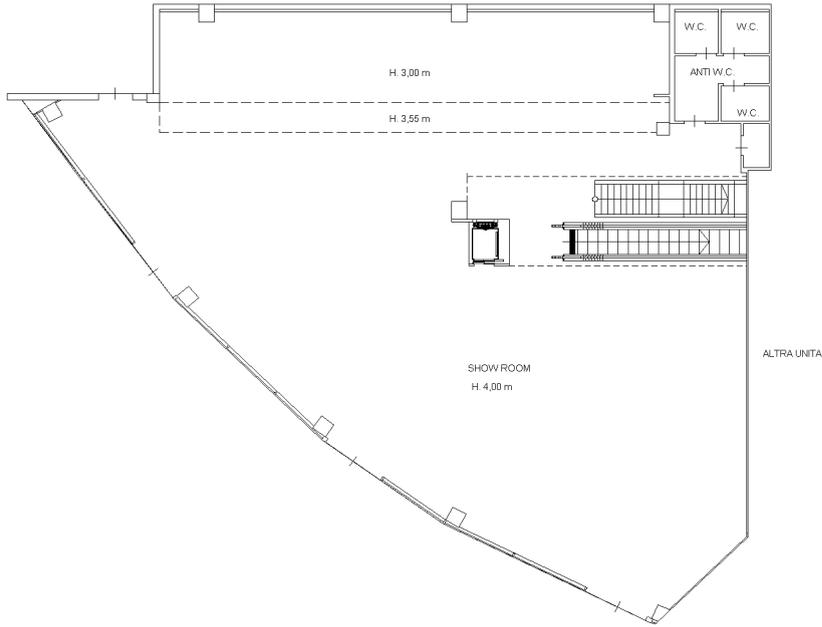

PIANO PRIMO  
H. 4,00 m

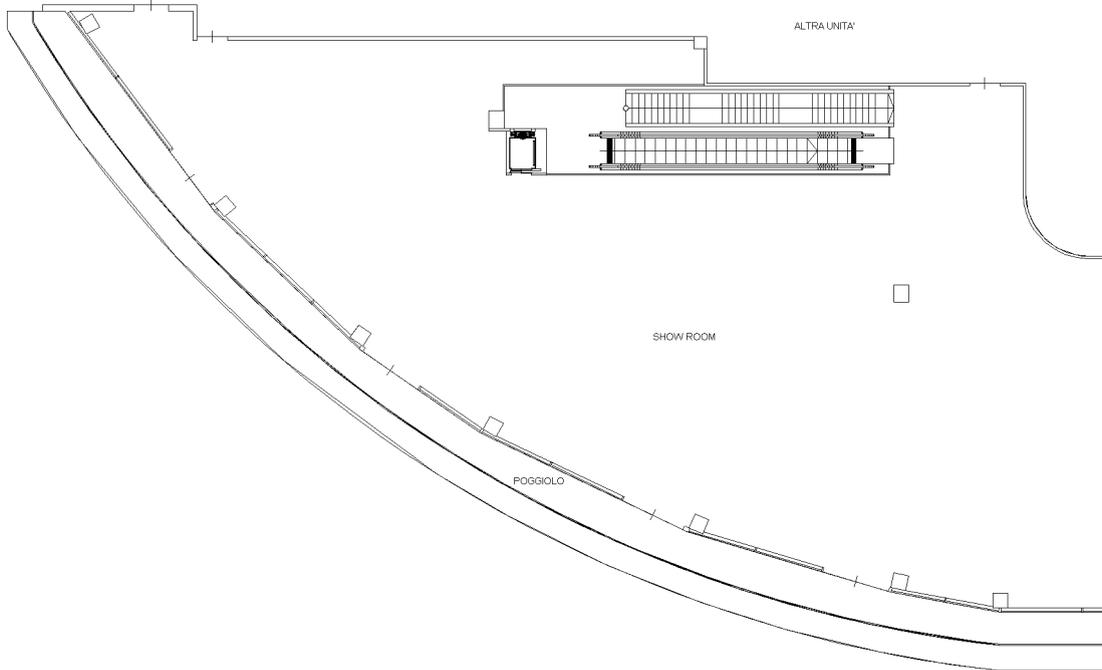

**Agenzia delle Entrate  
CATASTO FABBRICATI  
Ufficio Provinciale di  
Padova**

Dichiarazione protocollo n. PD0016078 del 08/02/2024

Comune di Monselice

Via Silvio Travaglia

civ. 1

Identificativi Catastali:

Sezione:

Foglio: 24

Particella: 1176

Subalterno: 18

Compilata da:




Planimetria

Scheda n. 1

Scala 1:200

PIANO PRIMO

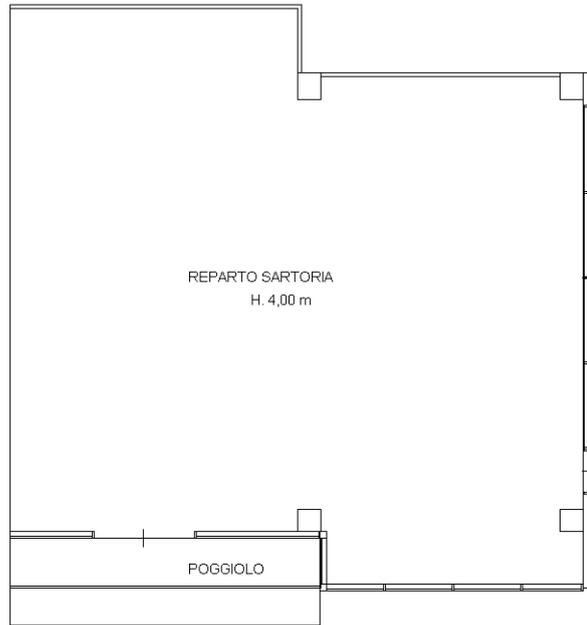

Ultima planimetria in atti

**Agenzia delle Entrate  
CATASTO FABBRICATI  
Ufficio Provinciale di  
Padova**

Dichiarazione protocollo n. PD0016078 del 08/02/2024

Comune di Monselice

Via Silvio Travaglia

civ. 1

Identificativi Catastali:

Sezione:

Foglio: 24

Particella: 1176

Subalterno: 17

Compilata da:




Planimetria

Scheda n. 1

Scala 1:200

PIANO PRIMO

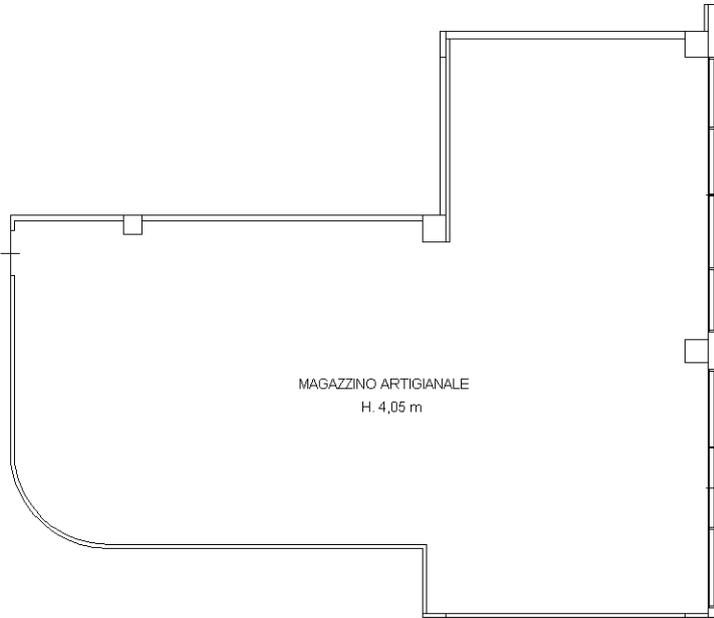

MAGAZZINO ARTIGIANALE  
H. 4,05 m



Ultima planimetria in atti

## ACCERTAMENTO DELLA PROPRIETA' IMMOBILIARE URBANA ELENCO DEI SUBALTERNI ASSEGNATI

Comune MONSELICE	Sezione	Foglio 24	Particella 1176	Tipo mappale	del:
---------------------	---------	--------------	--------------------	--------------	------

Sub	UBICAZIONE via/piazza	n.civ	Piani	Scala	Int	DESCRIZIONE
8						SOPPRESSO
9						SOPPRESSO
11	via silvio travaglia	1	T			B.C.N.C. RAMPA E LUOGO SICURO DINAMICO COMUNE AI SUBB. 13, 14, 15, 16, 17, 18
12	via silvio travaglia	1	T			B.C.N.C. AREA ESTERNA CON PASSAGGI E PIAZZALE DI MANOVRA COMUNE AI SUBB. 13, 14, 15, 16, 17, 18
14	via silvio travaglia	1	T			LABORATORIO PER ARTI E MESTIERI
15	via silvio travaglia	1	T			NEGOZIO
16	via silvio travaglia	1	T			UFFICIO
19	via silvio travaglia	1	T-1			B.C.N.C. SCALA E POGGIOLO ESTERNO COMUNE AI SUBB. 17, 18

---

*Visura telematica*

## ACCERTAMENTO DELLA PROPRIETA' IMMOBILIARE URBANA ELENCO DEI SUBALTERNI ASSEGNATI


Comune	Sezione	Foglio	Particella	Tipo mappale	del:
MONSELICE		24	1176		

Sub	UBICAZIONE via/piazza	n.civ	Piani	Scala	Int	DESCRIZIONE
7						SOPPRESSO
10						SOPPRESSO
11	via silvio travaglia	1	T			B.C.N.C. RAMPA E LUOGO SICURO DINAMICO COMUNE AI SUBB. 13, 14, 15, 16, 17, 18
12	via silvio travaglia	1	T			B.C.N.C. AREA ESTERNA CON PASSAGGI E PIAZZALE DI MANOVRA COMUNE AI SUBB. 13, 14, 15, 16, 17, 18
13	via silvio travaglia	1	T-1			NEGOZIO
17	via silvio travaglia	1	1			MAGAZZINO
18	via silvio travaglia	1	1			BOTTEGA
19	via silvio travaglia	1	T-1			B.C.N.C. SCALA E POGGIOLO ESTERNO COMUNE AI SUBB. 17, 18

---

*Visura telematica*

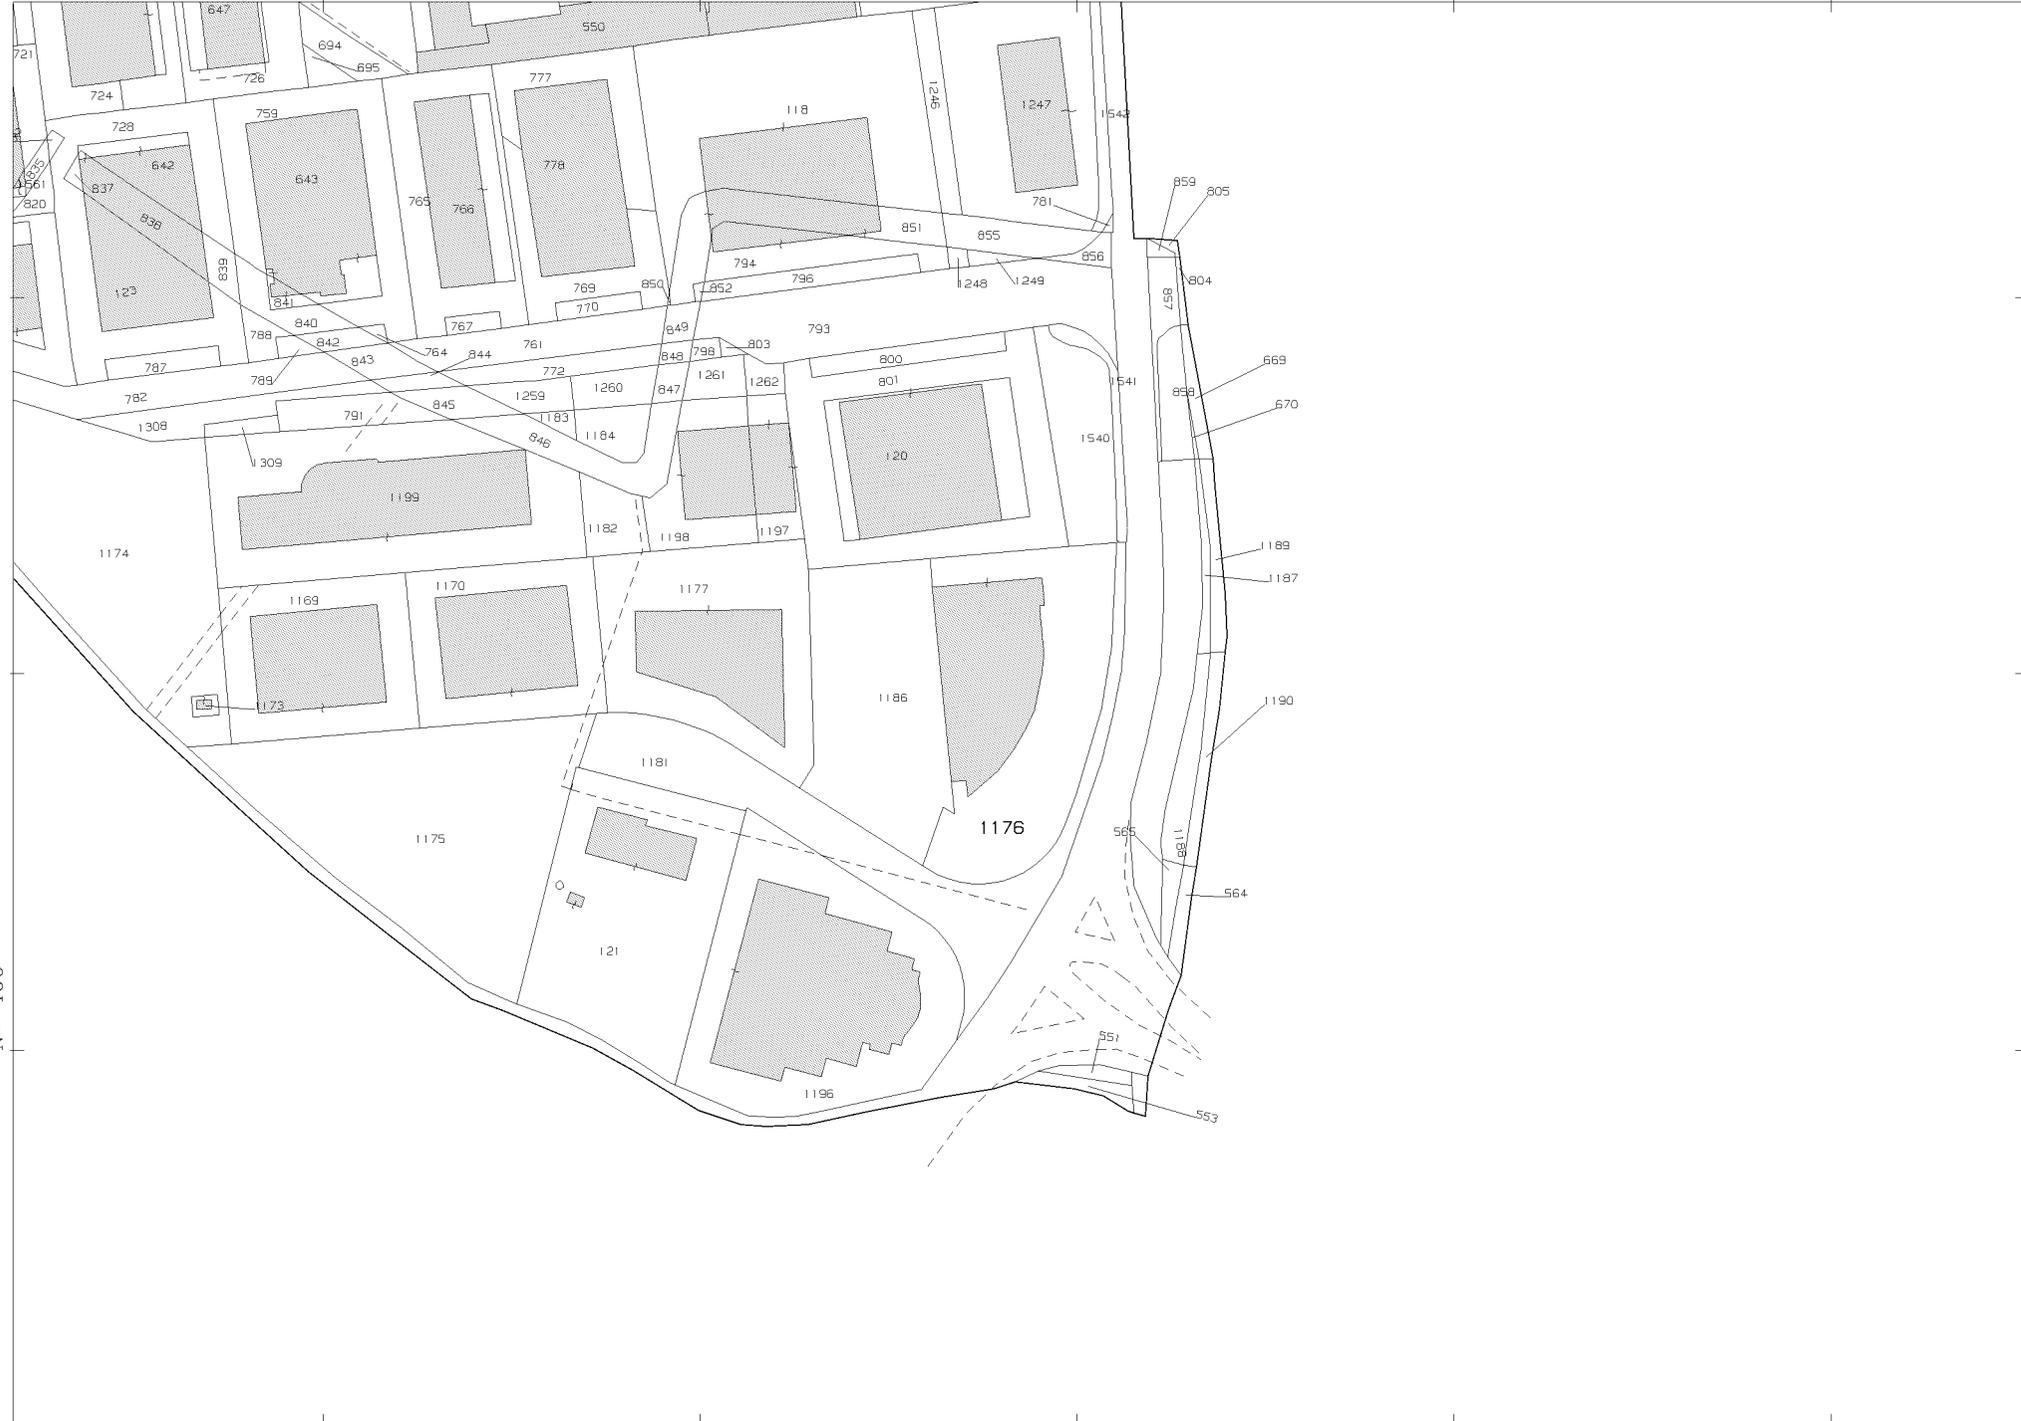

N=400

E=7000

15-Ott-2020 15:44:42  
Prot. n. T249139/2020

Scala originale: 1:2000  
Dimensione cornice: 534.000 x 378.000 metri

Comune: MONSELICE  
Foglio: 24

1 Particella: 1176

Catasto fabbricati  
**Visura attuale per immobile**  
Situazione degli atti informatizzati al 03/12/2024



Immobile di catasto fabbricati



Causali di aggiornamento ed annotazioni

**Informazioni riportate negli atti del catasto al 03/12/2024**

**Dati identificativi:** Comune di **MONSELICE (F382) (PD)**

Foglio **24** Particella **1176** Subalterno **13**

**Classamento:**

Rendita: **Euro 6.868,88**

Categoria **C/1<sup>a</sup>**, Classe **1**, Consistenza **950 m<sup>2</sup>**

**Indirizzo:** VIA SILVIO TRAVAGLIA n. 1 Piano T-1

**Dati di superficie:** Totale: **1.099 m<sup>2</sup>**

**Ultimo atto di aggiornamento:** VARIAZIONE del 08/02/2024 Pratica n. PD0016078 in atti dal 08/02/2024 Protocollo NSD n. ENTRATE.AGEV-ST1.REGISTRO UFFICIALE.552944.08/02/2024 FRAZ. E FUS. CON CAMBIO DI DESTINAZ (n. 16078.1/2024)

**Annotazioni:** Classamento e rendita proposti (D.M. 701/94)

> **Dati identificativi**

Comune di **MONSELICE (F382) (PD)**  
Foglio **24** Particella **1176** Subalterno **13**

VARIAZIONE del 08/02/2024 Pratica n. PD0016078 in atti dal 08/02/2024 FRAZ. E FUS. CON CAMBIO DI DESTINAZ (n. 16078.1/2024)

**Particelle corrispondenti al catasto terreni**

Comune di **MONSELICE (F382) (PD)**  
Foglio **24** Particella **1176**

> **Indirizzo**

VIA SILVIO TRAVAGLIA n. 1 Piano T-1

VARIAZIONE del 08/02/2024 Pratica n. PD0016078 in atti dal 08/02/2024 Protocollo NSD n. ENTRATE.AGEV-ST1.REGISTRO UFFICIALE.552944.08/02/2024 FRAZ. E FUS. CON CAMBIO DI DESTINAZ (n. 16078.1/2024)

> **Dati di classamento**

Rendita: **Euro 6.868,88**  
Categoria **C/1<sup>a</sup>**, Classe **1**, Consistenza **950 m<sup>2</sup>**

VARIAZIONE del 08/02/2024 Pratica n. PD0016078 in atti dal 08/02/2024 Protocollo NSD n. ENTRATE.AGEV-ST1.REGISTRO UFFICIALE.552944.08/02/2024 FRAZ. E FUS. CON CAMBIO DI DESTINAZ (n. 16078.1/2024)

**Annotazioni:** Classamento e rendita proposti (D.M. 701/94)

> **Dati di superficie**

Totale: **1.099 m<sup>2</sup>**

VARIAZIONE del 08/02/2024 Pratica n. PD0016078 in atti dal 08/02/2024 Protocollo NSD n. ENTRATE.AGEV-ST1.REGISTRO UFFICIALE.552944.08/02/2024 FRAZ. E FUS. CON CAMBIO DI DESTINAZ (n. 16078.1/2024)

Dati relativi alla planimetria: data di presentazione 08/02/2024, prot. n. PD0016078

> **Intestazione attuale dell'immobile - totale intestati: 1**

> 1.   
Diritto di: Proprieta' per 1/1 (deriva dall'atto 1)

1. VARIAZIONE del 08/02/2024 Pratica n. PD0016078 in atti dal 08/02/2024 Protocollo NSD n. ENTRATE.AGEV-ST1.REGISTRO UFFICIALE.552944.08/02/2024 FRAZ. E FUS. CON CAMBIO DI DESTINAZ (n. 16078.1/2024)

Visura telematica

Tributi speciali: Euro 0,90

Legenda

a) C/1: Negozi e botteghe

Catasto fabbricati  
**Visura attuale per immobile**  
Situazione degli atti informatizzati al 03/12/2024



Immobile di catasto fabbricati



Causali di aggiornamento ed annotazioni

**Informazioni riportate negli atti del catasto al 03/12/2024**

**Dati identificativi:** Comune di **MONSELICE (F382) (PD)**

Foglio **24** Particella **1176** Subalterno **17**

**Classamento:**

Rendita: **Euro 143,16**

Categoria **C/2<sup>a</sup>**, Classe **1**, Consistenza **198 m<sup>2</sup>**

**Indirizzo:** VIA SILVIO TRAVAGLIA n. 1 Piano 1

**Dati di superficie:** Totale: **213 m<sup>2</sup>**

**Ultimo atto di aggiornamento:** VARIAZIONE del 08/02/2024 Pratica n. PD0016078 in atti dal 08/02/2024 Protocollo NSD n. ENTRATE.AGEV-ST1.REGISTRO UFFICIALE.552944.08/02/2024 FRAZ. E FUS. CON CAMBIO DI DESTINAZ (n. 16078.1/2024)

**Annotazioni:** Classamento e rendita proposti (D.M. 701/94)

> **Dati identificativi**

Comune di **MONSELICE (F382) (PD)**  
Foglio **24** Particella **1176** Subalterno **17**

VARIAZIONE del 08/02/2024 Pratica n. PD0016078 in atti dal 08/02/2024 FRAZ. E FUS. CON CAMBIO DI DESTINAZ (n. 16078.1/2024)

**Particelle corrispondenti al catasto terreni**

Comune di **MONSELICE (F382) (PD)**  
Foglio **24** Particella **1176**

> **Indirizzo**

VIA SILVIO TRAVAGLIA n. 1 Piano 1

VARIAZIONE del 08/02/2024 Pratica n. PD0016078 in atti dal 08/02/2024 Protocollo NSD n. ENTRATE.AGEV-ST1.REGISTRO UFFICIALE.552944.08/02/2024 FRAZ. E FUS. CON CAMBIO DI DESTINAZ (n. 16078.1/2024)

> **Dati di classamento**

Rendita: **Euro 143,16**  
Categoria **C/2<sup>a</sup>**, Classe **1**, Consistenza **198 m<sup>2</sup>**

VARIAZIONE del 08/02/2024 Pratica n. PD0016078 in atti dal 08/02/2024 Protocollo NSD n. ENTRATE.AGEV-ST1.REGISTRO UFFICIALE.552944.08/02/2024 FRAZ. E FUS. CON CAMBIO DI DESTINAZ (n. 16078.1/2024)

**Annotazioni:** Classamento e rendita proposti (D.M. 701/94)

> **Dati di superficie**

Totale: **213 m<sup>2</sup>**

VARIAZIONE del 08/02/2024 Pratica n. PD0016078 in atti dal 08/02/2024 Protocollo NSD n. ENTRATE.AGEV-ST1.REGISTRO UFFICIALE.552944.08/02/2024 FRAZ. E FUS. CON CAMBIO DI DESTINAZ (n. 16078.1/2024)

Dati relativi alla planimetria: data di presentazione 08/02/2024, prot. n. PD0016078

> **Intestazione attuale dell'immobile - totale intestati: 1**

> 1.   
Diritto di: Proprieta' per 1/1 (deriva dall'atto 1)

1. VARIAZIONE del 08/02/2024 Pratica n. PD0016078 in atti dal 08/02/2024 Protocollo NSD n. ENTRATE.AGEV-ST1.REGISTRO UFFICIALE.552944.08/02/2024 FRAZ. E FUS. CON CAMBIO DI DESTINAZ (n. 16078.1/2024)

Visura telematica

Tributi speciali: Euro 0,90

Legenda

a) C/2: Magazzini e locali di deposito

Catasto fabbricati  
**Visura attuale per immobile**  
Situazione degli atti informatizzati al 03/12/2024



Immobile di catasto fabbricati



Causali di aggiornamento ed annotazioni

Informazioni riportate negli atti del catasto al 03/12/2024

**Dati identificativi:** Comune di **MONSELICE (F382) (PD)**

Foglio **24** Particella **1176** Subalterno **18**

**Classamento:**

Rendita: **Euro 1.475,00**

Categoria **C/1<sup>a</sup>**, Classe **1**, Consistenza **204 m<sup>2</sup>**

**Indirizzo:** VIA SILVIO TRAVAGLIA n. 1 Piano 1

**Dati di superficie:** Totale: **214 m<sup>2</sup>**

**Ultimo atto di aggiornamento:** VARIAZIONE del 08/02/2024 Pratica n. PD0016078 in atti dal 08/02/2024 Protocollo NSD n. ENTRATE.AGEV-ST1.REGISTRO UFFICIALE.552944.08/02/2024 FRAZ. E FUS. CON CAMBIO DI DESTINAZ (n. 16078.1/2024)

**Annotazioni:** Classamento e rendita proposti (D.M. 701/94)

> **Dati identificativi**

Comune di **MONSELICE (F382) (PD)**

Foglio **24** Particella **1176** Subalterno **18**

VARIAZIONE del 08/02/2024 Pratica n. PD0016078 in atti dal 08/02/2024 FRAZ. E FUS. CON CAMBIO DI DESTINAZ (n. 16078.1/2024)

**Particelle corrispondenti al catasto terreni**

Comune di **MONSELICE (F382) (PD)**

Foglio **24** Particella **1176**

> **Indirizzo**

VIA SILVIO TRAVAGLIA n. 1 Piano 1

VARIAZIONE del 08/02/2024 Pratica n. PD0016078 in atti dal 08/02/2024 Protocollo NSD n. ENTRATE.AGEV-ST1.REGISTRO UFFICIALE.552944.08/02/2024 FRAZ. E FUS. CON CAMBIO DI DESTINAZ (n. 16078.1/2024)

> **Dati di classamento**

Rendita: **Euro 1.475,00**  
Categoria **C/1<sup>a</sup>**, Classe **1**, Consistenza **204 m<sup>2</sup>**

VARIAZIONE del 08/02/2024 Pratica n. PD0016078 in atti dal 08/02/2024 Protocollo NSD n. ENTRATE.AGEV-ST1.REGISTRO UFFICIALE.552944.08/02/2024 FRAZ. E FUS. CON CAMBIO DI DESTINAZ (n. 16078.1/2024)

**Annotazioni:** Classamento e rendita proposti (D.M. 701/94)

> **Dati di superficie**

Totale: **214 m<sup>2</sup>**

VARIAZIONE del 08/02/2024 Pratica n. PD0016078 in atti dal 08/02/2024 Protocollo NSD n. ENTRATE.AGEV-ST1.REGISTRO UFFICIALE.552944.08/02/2024 FRAZ. E FUS. CON CAMBIO DI DESTINAZ (n. 16078.1/2024)

Dati relativi alla planimetria: data di presentazione 08/02/2024, prot. n. PD0016078

> **Intestazione attuale dell'immobile - totale intestati: 1**

> 1.   
Diritto di: Proprieta' per 1/1 (deriva dall'atto 1)

1. VARIAZIONE del 08/02/2024 Pratica n. PD0016078 in atti dal 08/02/2024 Protocollo NSD n. ENTRATE.AGEV-ST1.REGISTRO UFFICIALE.552944.08/02/2024 FRAZ. E FUS. CON CAMBIO DI DESTINAZ (n. 16078.1/2024)

Visura telematica

Tributi speciali: Euro 0,90

Legenda

a) C/1: Negozi e botteghe