

**Agenzia del Territorio  
CATASTO FABBRICATI  
Ufficio Provinciale di  
Bergamo**

Dichiarazione protocollo n. 000323028 del 07/10/2002

Planimetria di u.i.u. in Comune di Bergamo

Via Pignolo

civ. 31

Identificativi Catastali:

Sezione: BG

Foglio: 9

Particella: 3138

Subalterno: 705

Compilata da:

Duca Barbara

Iscritto all'albo:  
Geometri

Prov. Cosenza



N. 2505

Scheda n. 1

Scala 1:200

PIANO PRIMO

H = mt. 2.70

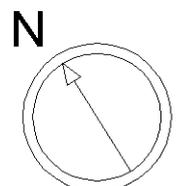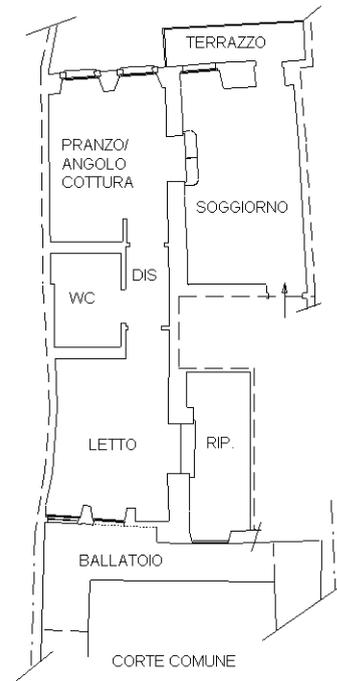

Catasto dei Fabbricati - Situazione al 31/01/2025 - Comune di BERGAMO(A794) - < Foglio 39 - Particella 3138 - Subalterno 705 >  
VIA PIGNOLO n. 31 Piano I

Ultima planimetria in atti