


Planimetria Generale Piano Terra (1/5)
scala 1:200

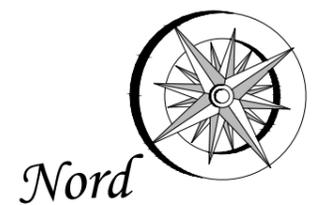


TRIBUNALE DI CREMONA
Comune di Casalbuttano - loc. Fornace
Esecuzione immobiliare 92/2021
Elaborato rappresentativo dello
stato di fatto del fabbricato




doc C

Planimetria Piano Terra (2/5)

scala 1:100

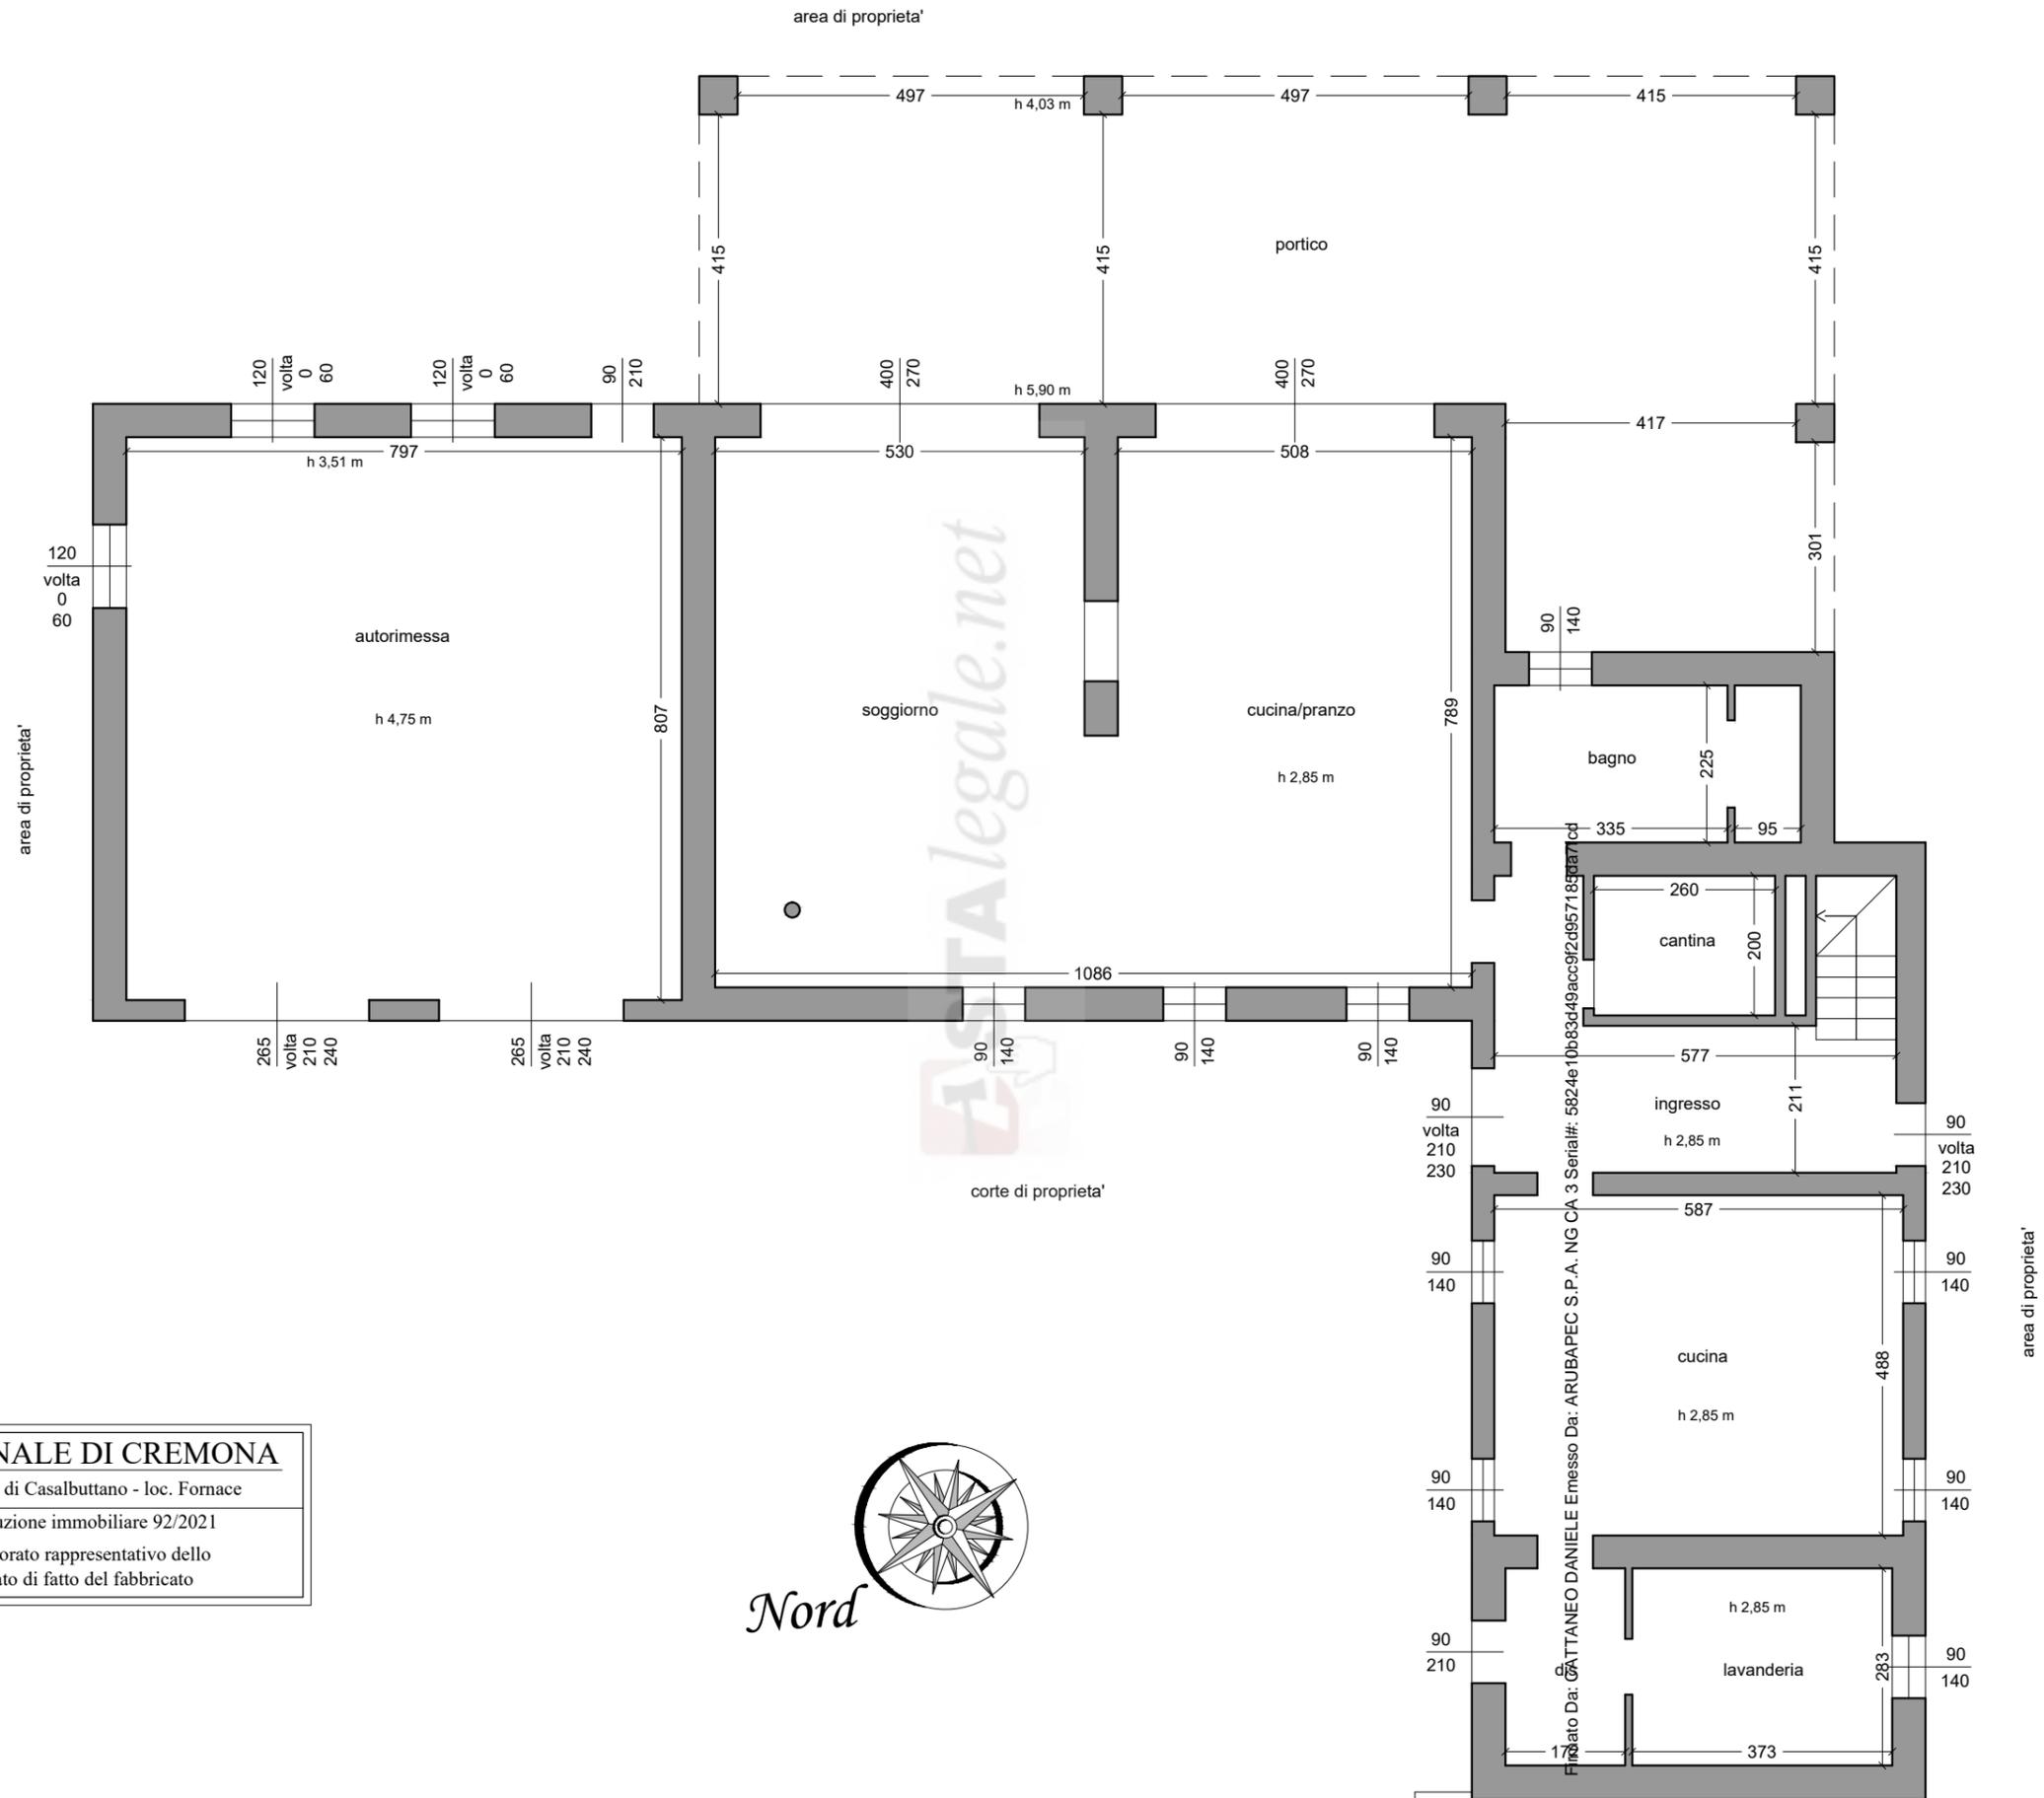


TRIBUNALE DI CREMONA
Comune di Casalbuttano - loc. Fornace
Esecuzione immobiliare 92/2021
Elaborato rappresentativo dello stato di fatto del fabbricato

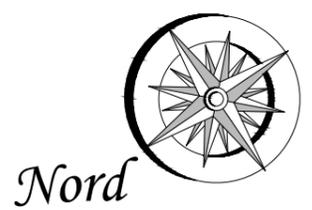

Finato Da: GATTANEO DANIELE Emesso Da: ARUBAPEC S.P.A. NG CA 3 Serial#: 5824e10b83d49acc9f2c95718f91a77cd

Planimetria Piano Terra (3/5)



scala 1:100

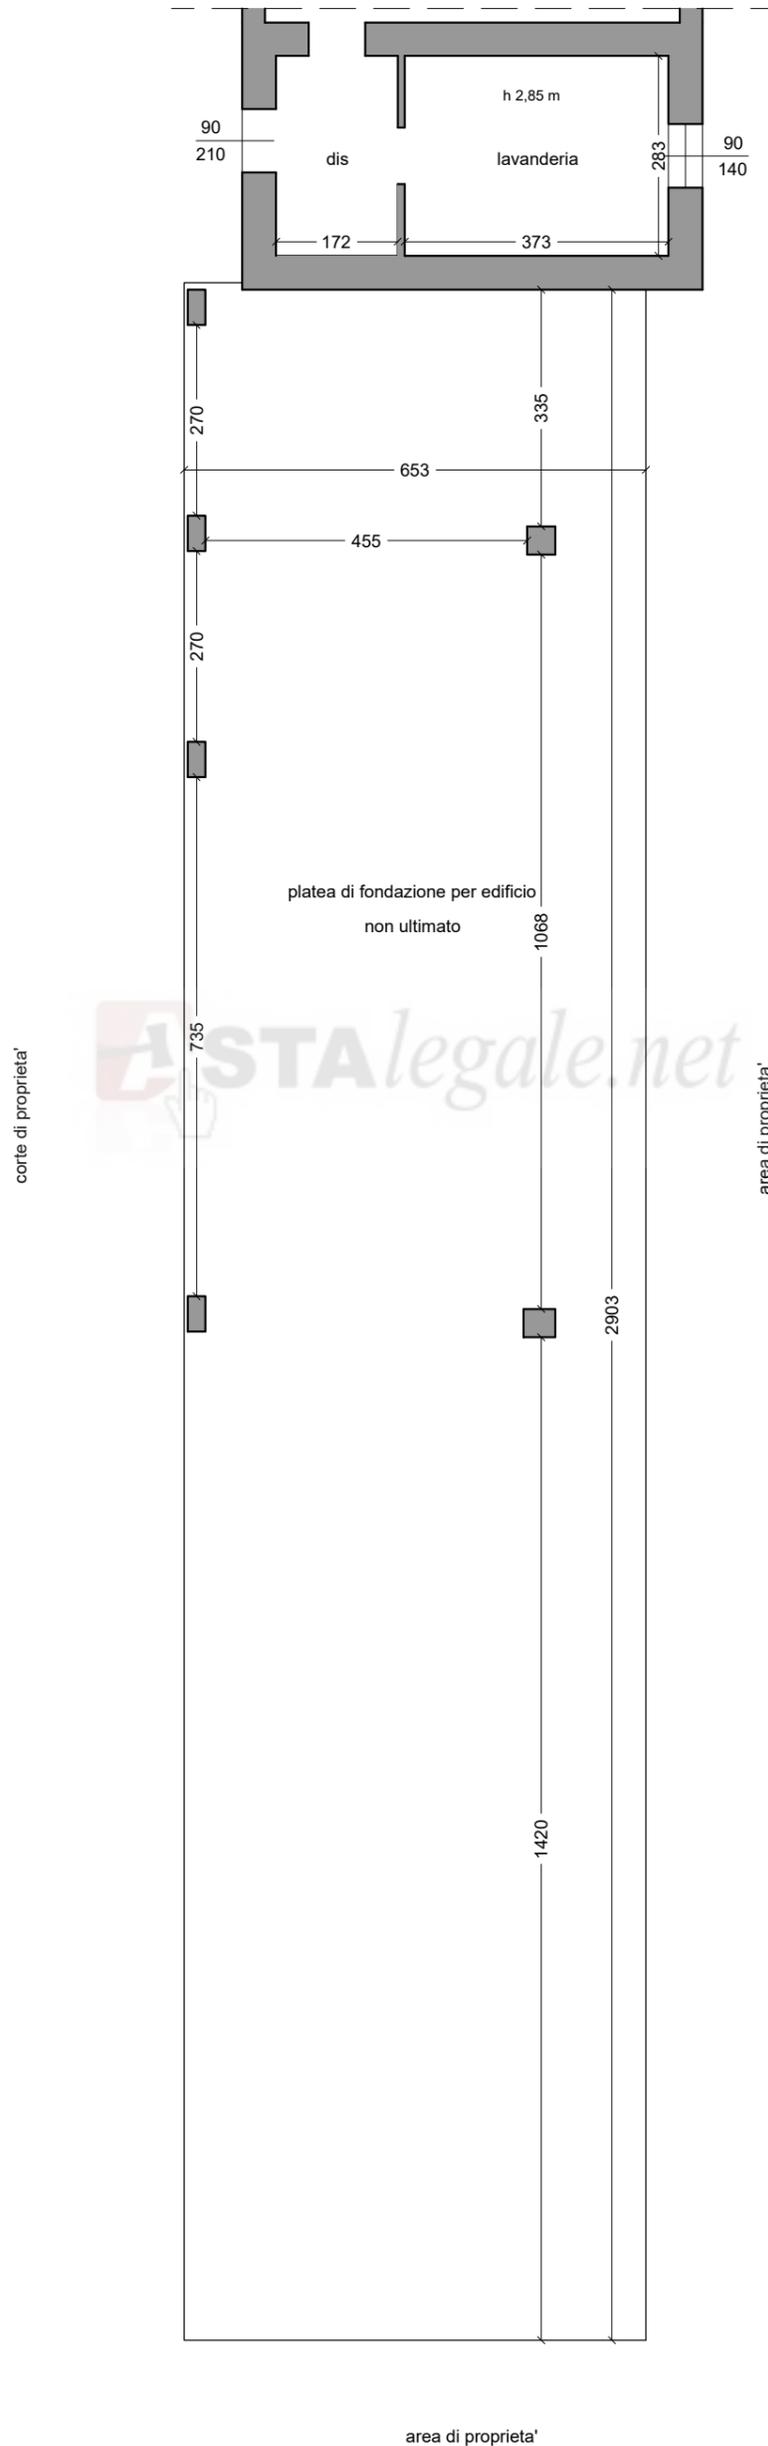

TRIBUNALE DI CREMONA
Comune di Casalbuttano - loc. Fornace
Esecuzione immobiliare 92/2021
Elaborato rappresentativo dello stato di fatto del fabbricato

Planimetria Piano Terra (4/5)

scala 1:100

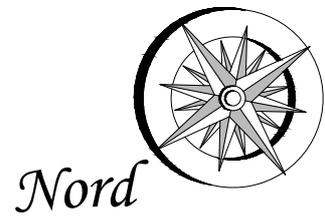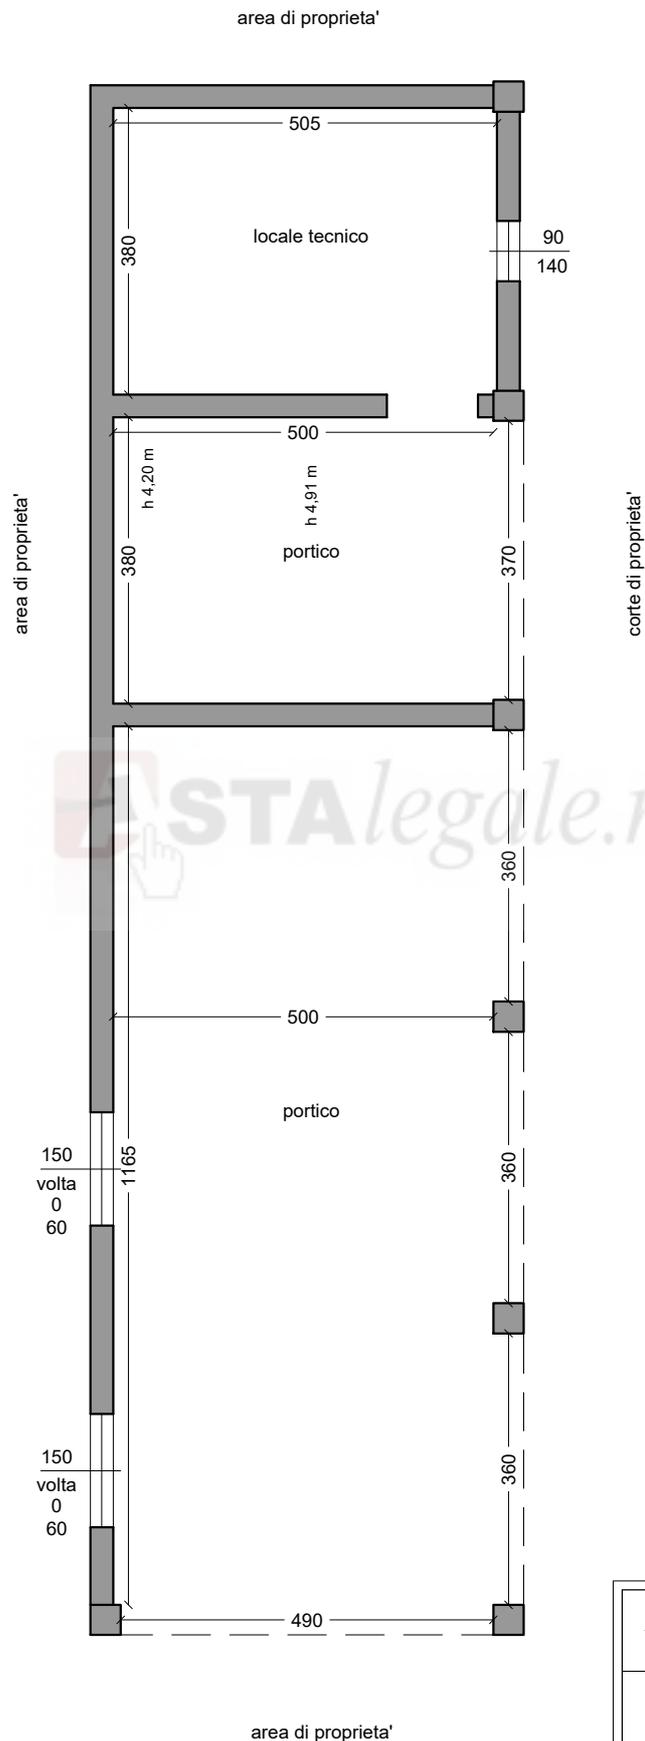

TRIBUNALE DI CREMONA


Comune di Casalbuttano - loc. Fornace

Esecuzione immobiliare 92/2021

Elaborato rappresentativo dello
stato di fatto del fabbricato

Planimetria Piano Primo (5/5)

scala 1:100

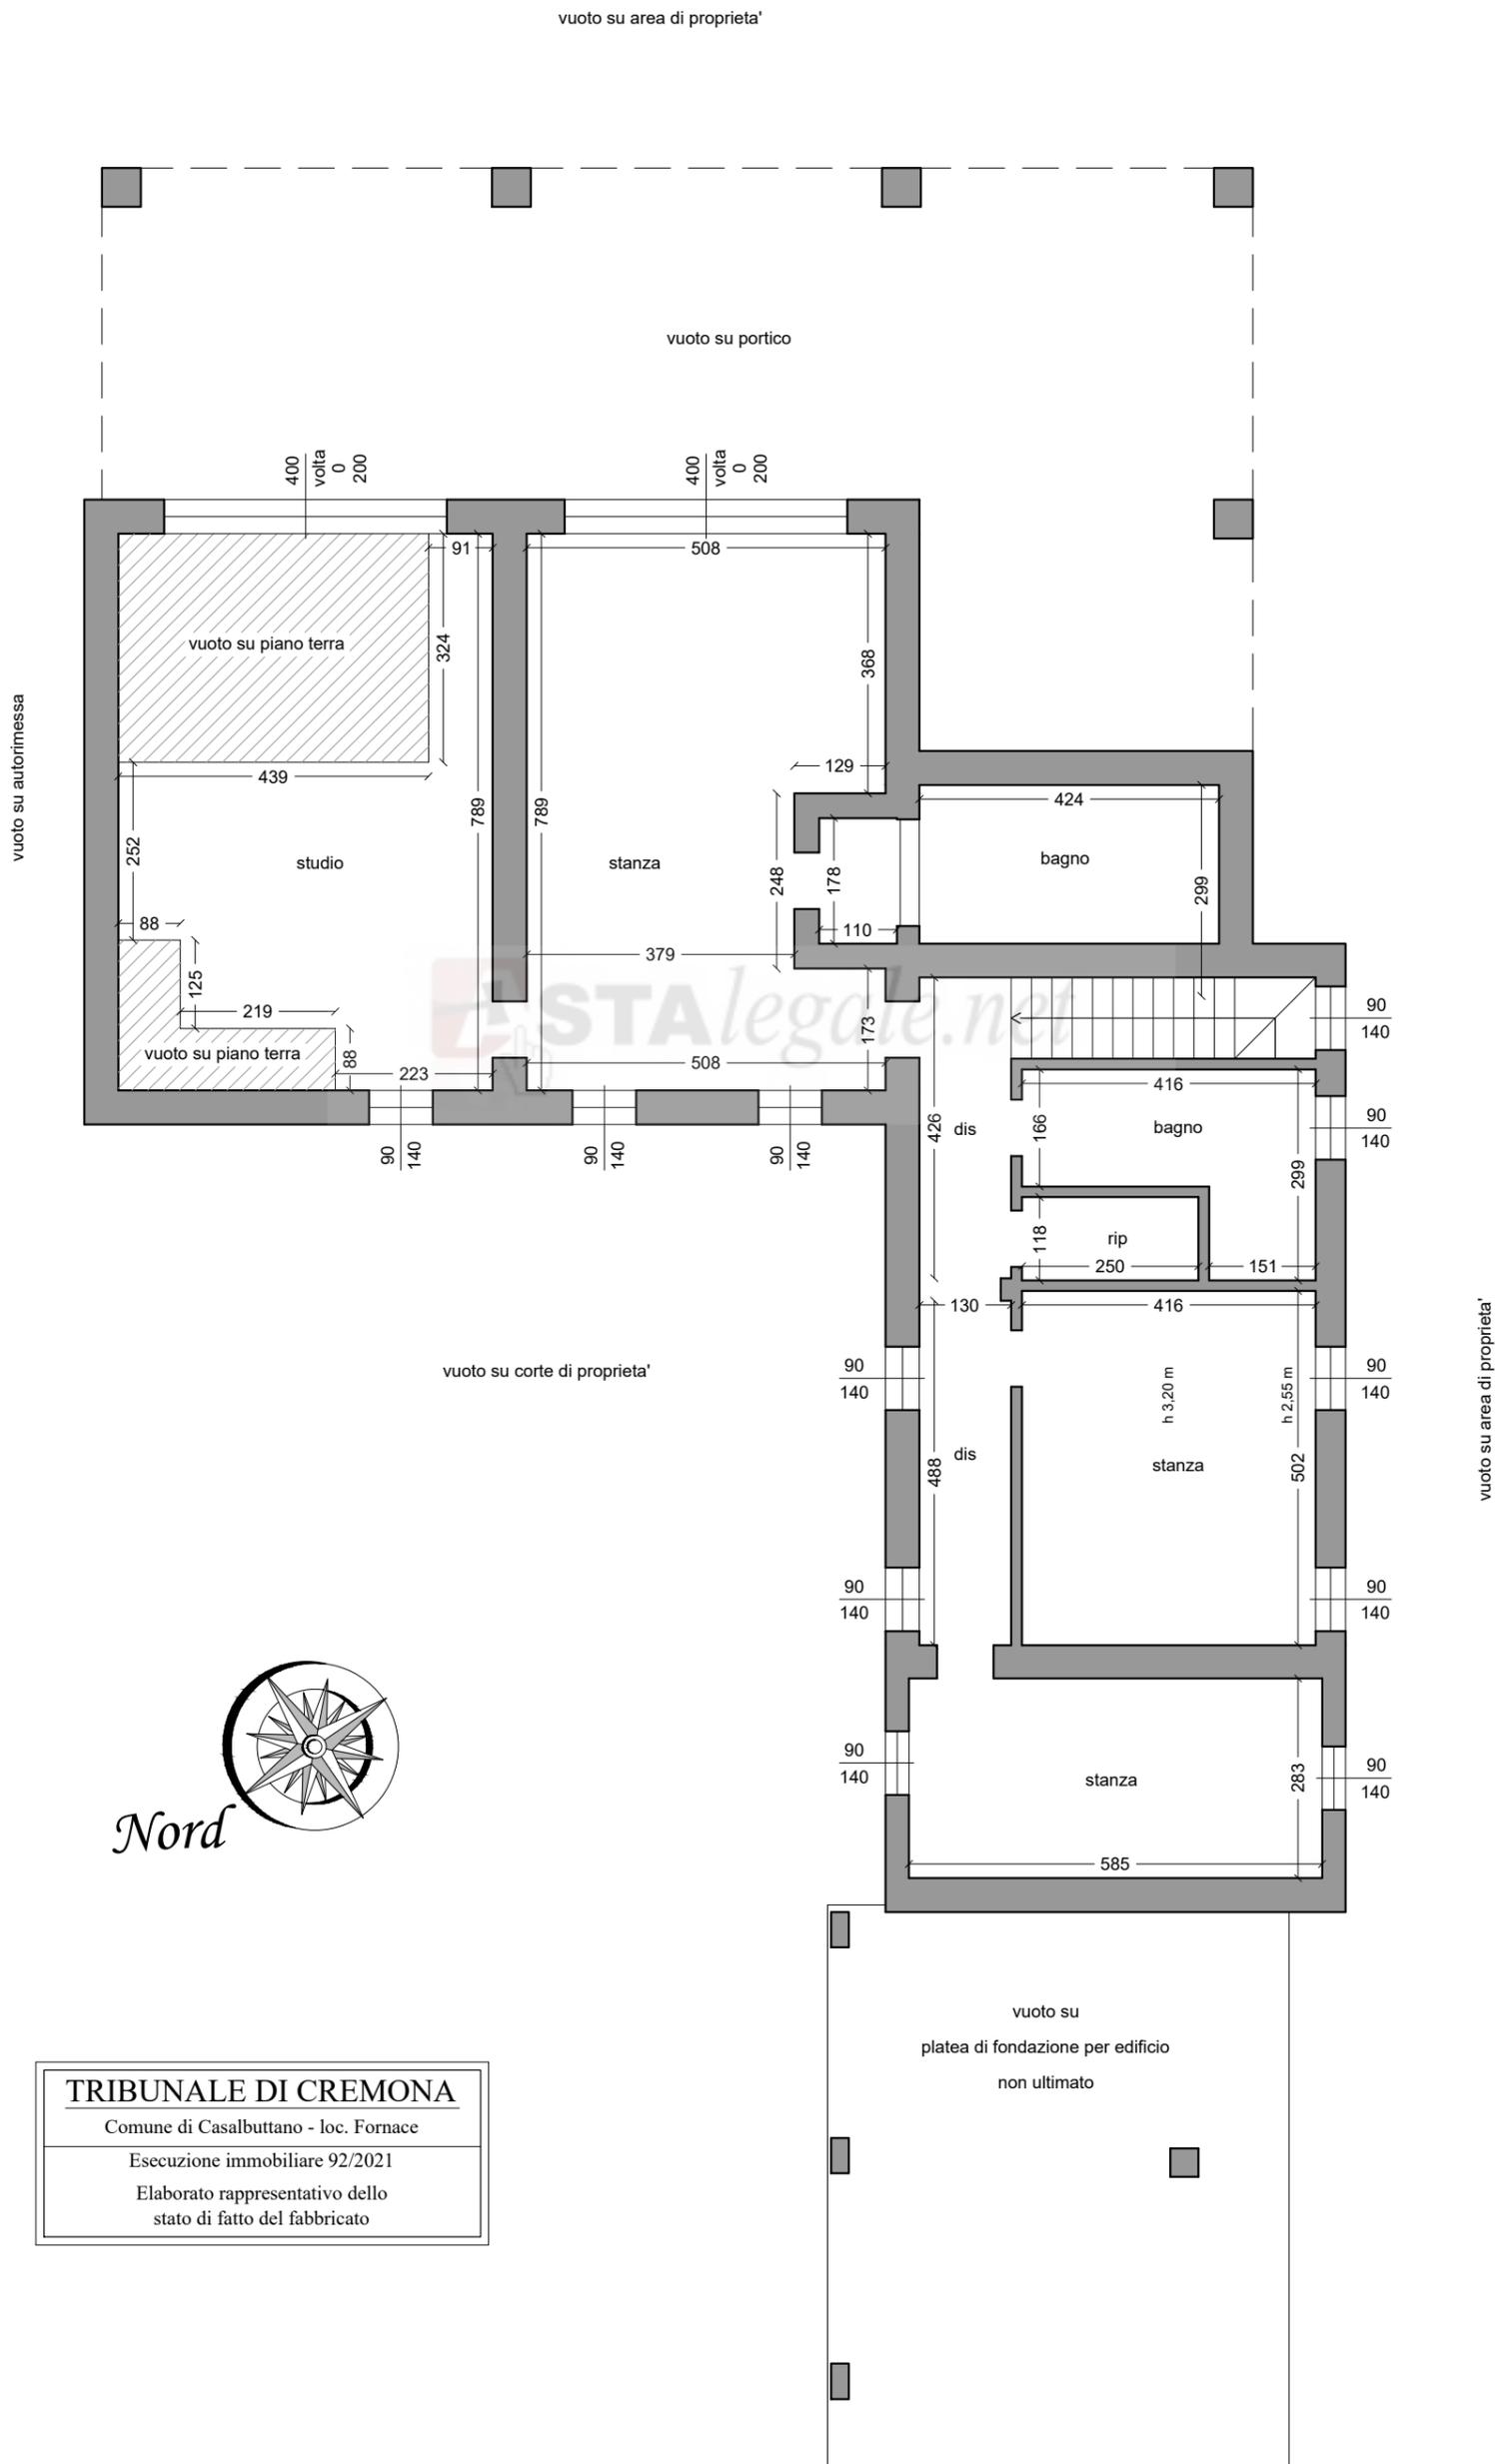

TRIBUNALE DI CREMONA

Comune di Casalbuttano - loc. Fornace

Esecuzione immobiliare 92/2021

Elaborato rappresentativo dello stato di fatto del fabbricato