Data: 16/05/2022 - n. T35676 - Richiedente: Telematico
Totale schede: 1 - Formato di acquisizione: A3(297x420) - Formato stampa richiesto: A3(297x420) - Fattore di scala non utilizzabile
Ultima planimetria in atti

Agenzia delle Entrate
CATASTO FABBRICATI
Ufficio provinciale di Cremona

ELABORATO PLANIMETRICO	Compilato da: [redacted]		Iscritto all'albo: Geometri	Prov. Cremona	N. 1334
Comune di Casalbuttano Ed Uniti	Sezione:	Foglio: 7	Particella: 39	Protocollo n. CR0025954	del 09/04/2014
Dimostrazione grafica dei subalterni			Tipo Mappale n. 11111 del 03/04/2014	Scala 1 : 200	

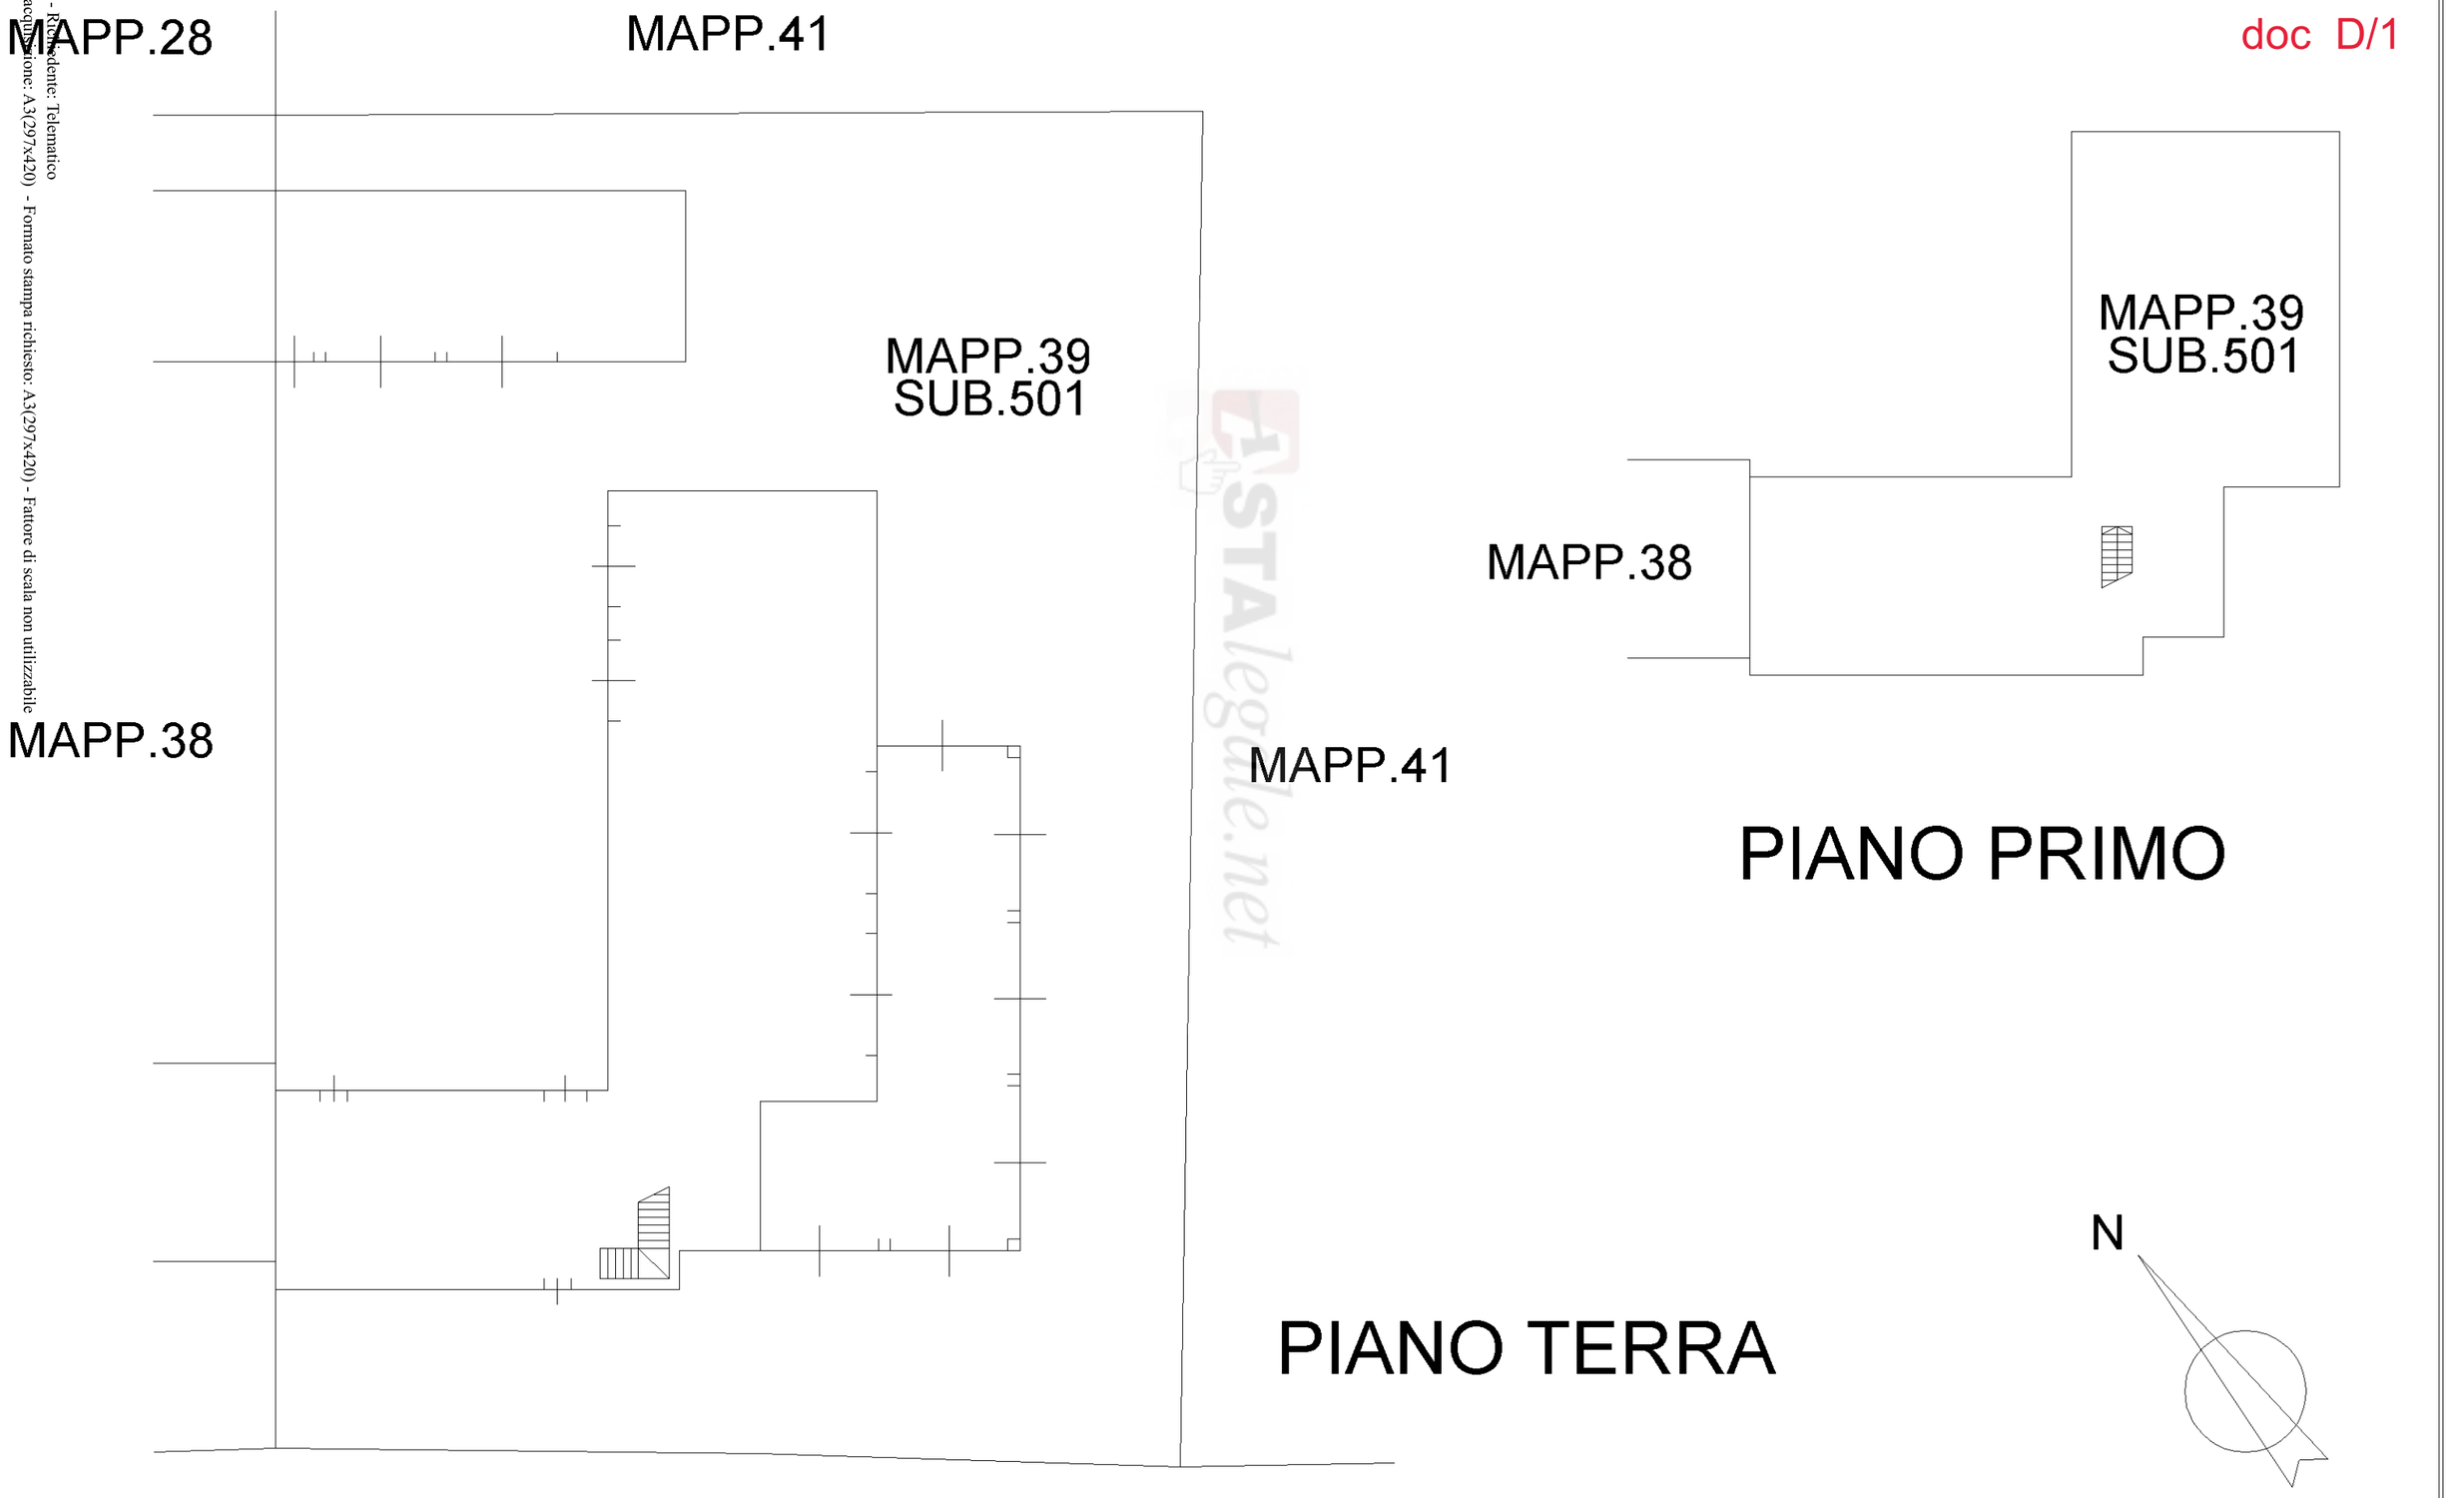

Elaborato Planimetrico - Catasto dei Fabbricati - Situazione al 16/05/2022 - Comune di CASALBUTTANO ED UNITI(B869) - < Foglio 7 Particella 39 >

Astalegale.net - E' vietata la stampa e la riproduzione dei documenti per fini di carattere commerciale. Pubblicazione eseguita giusta iscriz. elenco Min. della Giustizia PDG 28/10/2009

Data: 16/05/2022 - n. T35676 - Richiedente: Telematico

Direzione Provinciale di Cremona
Ufficio Provinciale - Territorio
Servizi Catastali

Data: **16/05/2022**
Ora: **15:07:42**
Numero Pratica: **T265035/2022**
Pag: **1 - Segue**

Visura attuale per soggetto

Situazione degli atti informatizzati al **16/05/2022**

Dati della richiesta
Terreni e Fabbricati siti in tutta la provincia di CREMONA

Soggetto richiesto:

Totali immobili: di catasto fabbricati 1

Immobile di catasto fabbricati - n.1

Causali di aggiornamento ed annotazioni

Dati identificativi

Comune di **CASALBUTTANO ED UNITI (B869) (CR)**

• Foglio **7** Particella **39** Subalterno **501**

VARIAZIONE DELLA DESTINAZIONE del 09/04/2014 Pratica n. CR0025954 in atti dal 09/04/2014 DESTINAZIONE ORDINARIA-UNITA' IN CORSO DI COSTRUZIONE (n. 6974.1/2014)

Particelle corrispondenti al catasto terreni
Comune di **CASALBUTTANO ED UNITI (B869) (CR)**
Foglio **7** Particella **39**

Indirizzo

CASCINA FORNACE n. CM Piano T-1

VARIAZIONE DELLA DESTINAZIONE del 09/04/2014 Pratica n. CR0025954 in atti dal 09/04/2014 DESTINAZIONE ORDINARIA-UNITA' IN CORSO DI COSTRUZIONE (n. 6974.1/2014)

Dati di classamento

Categoria **F/3**[a)]

VARIAZIONE DELLA DESTINAZIONE del 09/04/2014 Pratica n. CR0025954 in atti dal 09/04/2014 DESTINAZIONE ORDINARIA-UNITA' IN CORSO DI COSTRUZIONE (n. 6974.1/2014)

Intestazione attuale dell'immobile n. 1 - totale righe intestati: 1

1. Atto del 23/12/2005 Pubblico ufficiale MANERA DANIELE Sede SORESINA (CR) Repertorio n. 21412 registrato in data - COMPRAVENDITA Nota presentata con Modello Unico n. 17.1/2006 Reparto PI di

Astalegale.net - E' vietata la stampa e la riproduzione dei documenti per fini di carattere commerciale. Pubblicazione eseguita giusta iscriz. elenco Min. della Giustizia PDG 28/10/2009

CREMONA in atti dal 03/01/2006

Nel documento sono indicati gli identificativi catastali dell'immobile originario dell'attuale

CASALBUTTANO ED UNITI (B869) (CR)
Foglio **7** Particella **39**

Totale Parziale

Catasto Fabbricati

Immobili siti nel comune di CASALBUTTANO ED UNITI (B869)
Numero immobili: **1**

Totale generale

Catasto Fabbricati
Totale immobili: **1**

Catasto Terreni
Totale immobili: **0**

ASTAlegale.net

Visura telematica

Tributi speciali: Euro 0,90

Legenda

a) F/3: Unita` in corso di costruzione

Astalegale.net - E' vietata la stampa e la riproduzione dei documenti per fini di carattere commerciale. Pubblicazione eseguita giusta iscriz. elenco Min. della Giustizia PDG 28/10/2009

Data: 16/05/2022 - n. T36512 - Richiedente: Telematico
Totale schede: 1 - Formato di acquisizione: A3(297x420) - Formato stampa richiesto: A3(297x420) - Fattore di scala non uniforme
Ultima planimetria in atti

Agenzia delle Entrate
CATASTO FABBRICATI
Ufficio provinciale di Cremona

ELABORATO PLANIMETRICO	Compilato da: [redacted]		Iscritto all'albo: Geometri	Prov. Cremona	N. 1334
Comune di Casalbuttano Ed Uniti	Sezione:	Foglio: 7	Particella: 38	Protocollo n. CR0024451	del 04/04/2014
Dimostrazione grafica dei subalterni			Tipo Mappale n. 22029 del 31/03/2014	Scala 1 : 200	

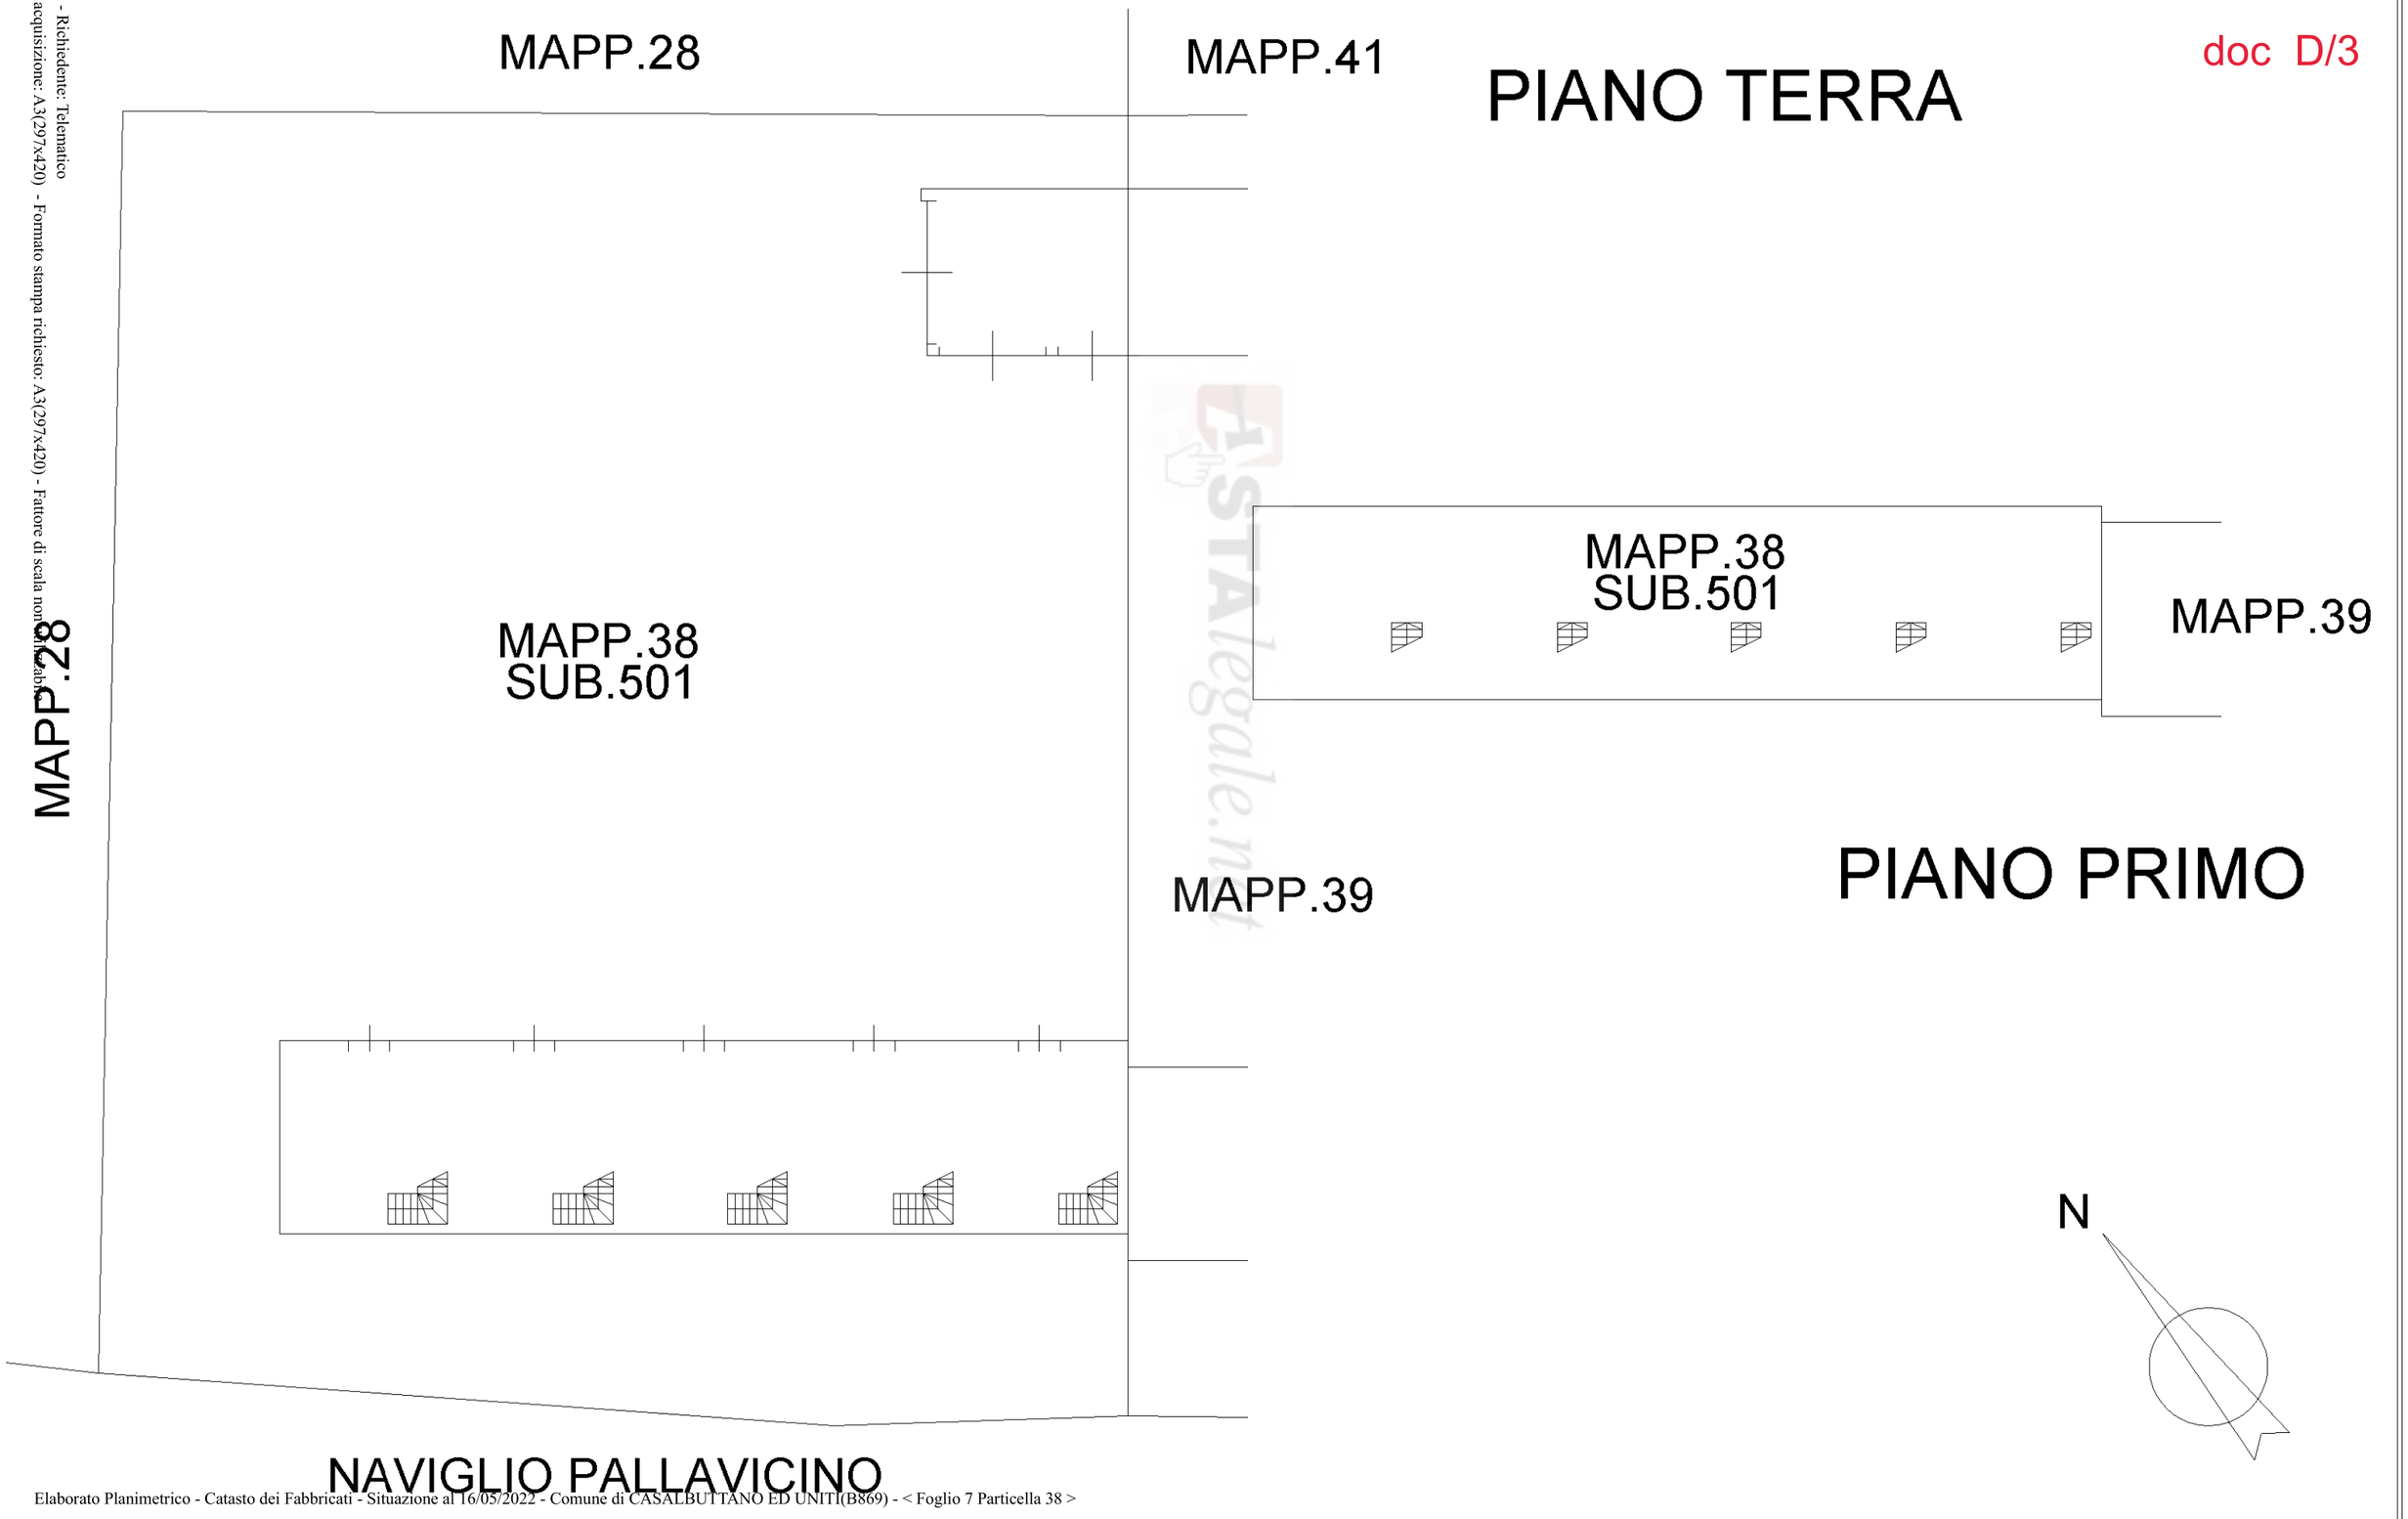

Astalegale.net - E' vietata la stampa e la riproduzione dei documenti per fini di carattere commerciale. Pubblicazione eseguita giusta iscriz. elenco Min. della Giustizia PDG 28/10/2009

Data: 16/05/2022 - n. T36512 - Richiedente: Telematico

Direzione Provinciale di Cremona
Ufficio Provinciale - Territorio
Servizi Catastali

Data: **16/05/2022**
Ora: **15:14:05**
Numero Pratica: **T269020/2022**
Pag: **1 - Segue**

Visura attuale per soggetto

Situazione degli atti informatizzati al **16/05/2022**

Dati della richiesta
Fabbricati siti nel comune di CASALBUTTANO ED UNITI (B869) provincia CREMONA - Limitata al foglio: 7

Soggetto richiesto:

Immobile di catasto fabbricati - n.1

Causali di aggiornamento ed annotazioni

Dati identificativi

Comune di **CASALBUTTANO ED UNITI (B869) (CR)**

• Foglio **7** Particella **38** Subalterno **501**

VARIAZIONE DELLA DESTINAZIONE del 04/04/2014 Pratica n. CR0024451 in atti dal 04/04/2014 DESTINAZIONE ORDINARIA-UNITA' IN CORSO DI COSTRUZIONE (n. 5886.1/2014)

Particelle corrispondenti al catasto terreni
Comune di **CASALBUTTANO ED UNITI (B869) (CR)**
Foglio **7** Particella **38**

Indirizzo

CASCINA FORNACE n. CM Piano T-1

VARIAZIONE DELLA DESTINAZIONE del 04/04/2014 Pratica n. CR0024451 in atti dal 04/04/2014 DESTINAZIONE ORDINARIA-UNITA' IN CORSO DI COSTRUZIONE (n. 5886.1/2014)

Dati di classamento

Categoria **F/3**[a)]

VARIAZIONE DELLA DESTINAZIONE del 04/04/2014 Pratica n. CR0024451 in atti dal 04/04/2014 DESTINAZIONE ORDINARIA-UNITA' IN CORSO DI COSTRUZIONE (n. 5886.1/2014)

Intestazione attuale dell'immobile n. 1 - totale righe intestati: 1

1. Atto del 23/12/2005 Pubblico ufficiale MANERA DANIELE Sede SORESINA (CR) Repertorio n. 21414 registrato in data - COMPRAVENDITA Nota presentata

Astalegale.net - E' vietata la stampa e la riproduzione dei documenti per fini di carattere commerciale. Pubblicazione eseguita giusta iscriz. elenco Min. della Giustizia PDG 28/10/2009

Sede in
Diritto di: Proprieta' per 1/1 (deriva dall'atto 1)

con Modello Unico n. 18.1/2006 Reparto PI di CREMONA in atti dal 03/01/2006

Nel documento sono indicati gli identificativi catastali dell'immobile originario dell'attuale

CASALBUTTANO ED UNITI (B869) (CR)
Foglio **7** Particella **38**

Totale Parziale

Catasto Fabbricati

Immobili siti nel comune di CASALBUTTANO ED UNITI (B869)
Numero immobili: **1**

ASTAlegale.net

Totale generale

Catasto Fabbricati
Totale immobili: **1**

Catasto Terreni
Totale immobili: **0**

Visura telematica

Tributi speciali: Euro 0,90

Legenda

a) F/3: Unita` in corso di costruzione

Astalegale.net - E' vietata la stampa e la riproduzione dei documenti per fini di carattere commerciale. Pubblicazione eseguita giusta iscriz. elenco Min. della Giustizia PDG 28/10/2009