


Agenzia delle Entrate
CATASTO FABBRICATI
 Ufficio Provinciale di
 Cuneo

Planimetria
 Scheda n. 1 Scala 1:200

Dichiarazione protocollo n. _____ del _____	
Comune di Alba	
Corso Bra _____ civ. 11	
Identificativi Catastali:	Compilata da: Barbiero Franco
Sezione:	Iscritto all'albo: Geometri
Foglio: 12	
Particella: 651	
Subalterno: 127	Prov. Mondovì' N. 318

PIANO PRIMO SOTTERRANEO
 h. 3,40

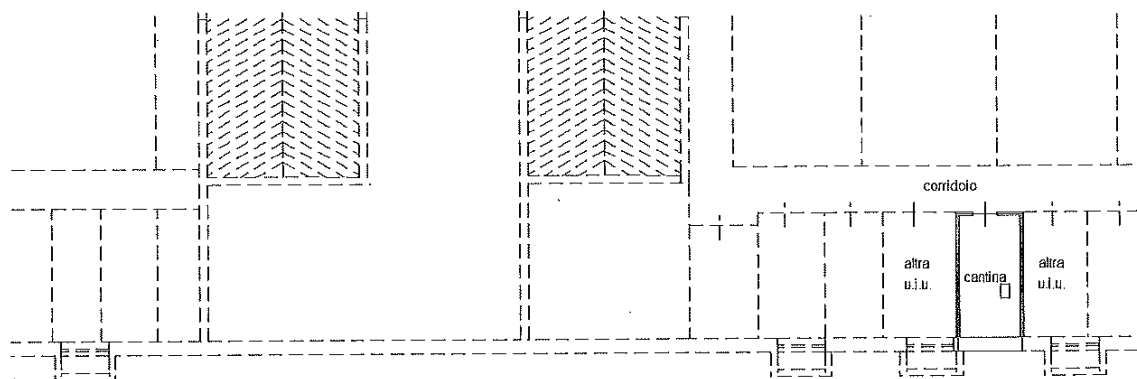

PIANO PRIMO
 h. 2,70

