

Ultima planimetria in atti

Agenzia delle Entrate
CATASTO FABBRICATI
Ufficio provinciale di
Milano


Dichiarazione protocollo n. MI0287249 del 17/06/2024
Comune di San Donato Milanese
Via Giuseppe Di Vittorio (certosa)

Planimetria
Scheda 1 - 1
Scala 1: 200


civ. 142

Identificativi Catastali:
Sezione: 27
Foglio: 408
Particella: 408
Subalterno: 701


Compilata da:
Boccalini Luca
Iscritto all'albo:
Geometri
Prov. Milano
N. 10536

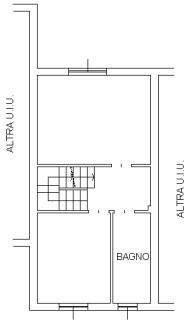

PIANO PRIMO
H 2.80m

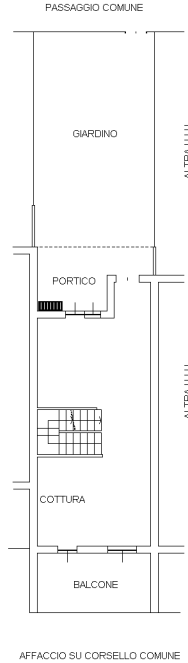

PIANO TERRA
H 2.80m

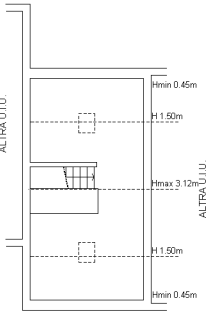

PIANO SECONDO



PIANO PRIMO INTERRATO
H 2.30m

