

TRIBUNALE DI ENNA
(SEZIONE ESECUZIONI IMMOBILIARI)

G.E.: Dott.ssa EVELIA TRICANI

CONSULENZA TECNICA D'UFFICIO

Procedimento di Esecuzione Immobiliare
n. 24/2018 - R.G. Es.



ALLEGATO N° 3
Planimetria catastale



**Agenzia del Territorio
CATASTO FABBRICATI
Ufficio Provinciale di
Enna**

Dichiarazione protocollo n. EN0090450 del 28/09/2004

Planimetria di u.i.u. in Comune di Barrafranca

Via Mascagni

civ.

Identificativi Catastali:

Sezione:

Foglio: 13

Particella: 1010

Subalterno: 2

Compilata da:

Faraci Luigi


Iscritto all'albo:

Ingegneri


Prov. Enna

N. 233

Scheda n. 1 Scala 1:200

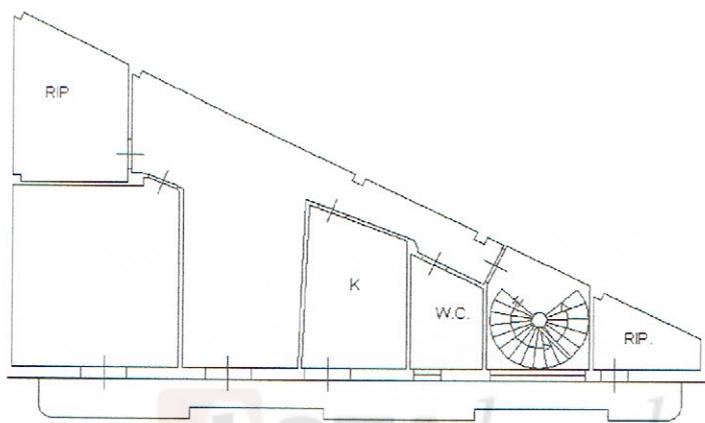

P.1°
H=2.95

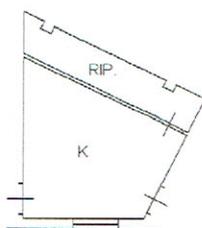

VIA MASCAGNI

P.T.
H=3.30



Ultima planimetria in atti

Data: 20/06/2018 - n. T78621 - Richiedente: GCHLFA78L25C351M

Totale schede: 1 - Formato di acquisizione: A4(210x297) - Formato stampa richiesto: A4(210x297)

Catasto dei Fabbricati - Situazione al 20/06/2018 - Comune di BARRAFRANCA (AG76) - < Foglio: 13 - Particella: 1010 - Subalterno: 6 >
 Firmato Da: **GIACCHINO GIACCHINO** Impresario
 Via: **VIA MASCAGNI** n. **13** - **78011** Barrafranca (Enna) - P.A. NG CA 3 Serial#: 78011a191b640a3217780e57562e287e3