

00462--N

Direzione Provinciale di Ragusa Ufficio Provinciale - Territorio - D.

Commune: (RG) RAGUSA/A
Scala originale: 1:2000
29-01-2024 10:44:19
Foglio: 100
Dimensione cornice: 534.000 x 378.000 melliProcollo
pratica T127681/2024

Particle - 634

Agenzia del Territorio
CATASTO FABBRICATI
Ufficio Provinciale di
Ragusa

Dichiarazione protocollo n. RG0085916 del 27/07/2005

Planimetria di u.i.u. in Comune di Ragusa

Via Cefalu'

civ. 4

Identificativi Catastali:

Sezione: A
Foglio: 100
Particella: 634
Subalterno: 34

Iscritto all'albo:
Architetti


Prov. Ragusa

N. 432

Scheda n. 1

Scala 1: 200

PIANO TERZO

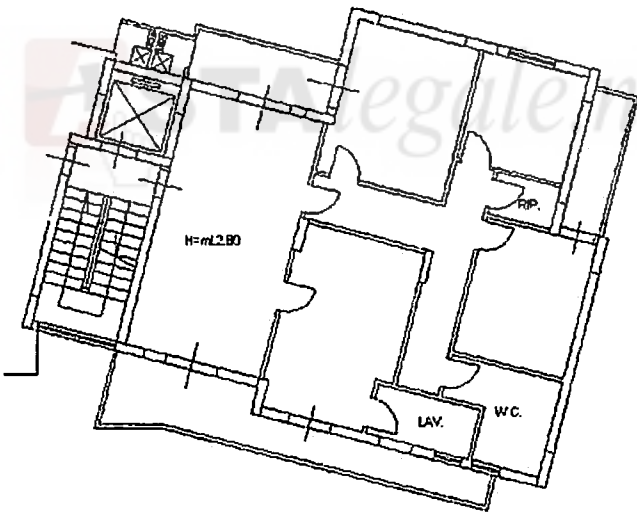

Ultima planimetria in atti

Data: 28/11/2024 - n. T439361 -

Totale schede: 1 - Formato di acquisizione: A4(210x297) - Formato stampa richiesto: A4(210x297)

Agenzia del Territorio CATASTO FABBRICATI Ufficio Provinciale di Ragusa	Dichiarazione protocollo n. RG0085916 del 27/07/2009	
	Planimetria di u.i.u. in Comune di Ragusa	
Scheda n. 1 Scala 1:200	Via Aldisio Salvatore civ. 16	
	Identificativi Catastali:	
	Sezione: A	
	Foglio: 100	
Particella: 634		Isritto all'albo: Architetti
Subalterno: 22		Prov. Ragusa N. 432

PIANO SOTTOSTRADA

garage 21

garage 22
H=12.30

garage 23

corsia di manovra

Ultima planimetria in atti

Data: 28/11/2024 - n. T439364 -

Totale schede: 1 - Formato di acquisizione: A4(210x297) - Formato stampa richiesto: A4(210x297)

**Agenzia del Territorio
CATASTO FABBRICATI
Ufficio Provinciale di
Ragusa**

Dichiarazione protocollo n. RG0085916 del 27/07/2005

Planimetria di u.i.u. in Comune di Ragusa

Via Aldisio Salvatore

civ. 16

Identificativi Catastali:

Sezione: A

Foglio: 100

Particella: 634

Subalterno: 5

Iscritto all'albo:
Architetti


Prov. Ragusa:

N. 432

Scheda n. 1

Scala 1:200

PIANO SOTTOSTRADA

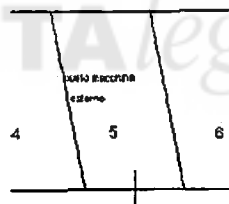

CORTILE

1



Ultima planimetria in atti

Data: 28/11/2024 - n. T439363 -

Totale schede: 1 - Formato di acquisizione: A4(210x297) - Formato stampa richiesto: A4(210x297)