


MODULARIO
F. - Cat. S. T. - 215

MINISTERO DELLE FINANZE

DIREZIONE GENERALE DEL CATASTO E DEI SERVIZI TECNICI ERARIALI

NUOVO CATASTO EDILIZIO URBANO

(R. DECRETO-LEGGE 13 APRILE 1959, N. 652)

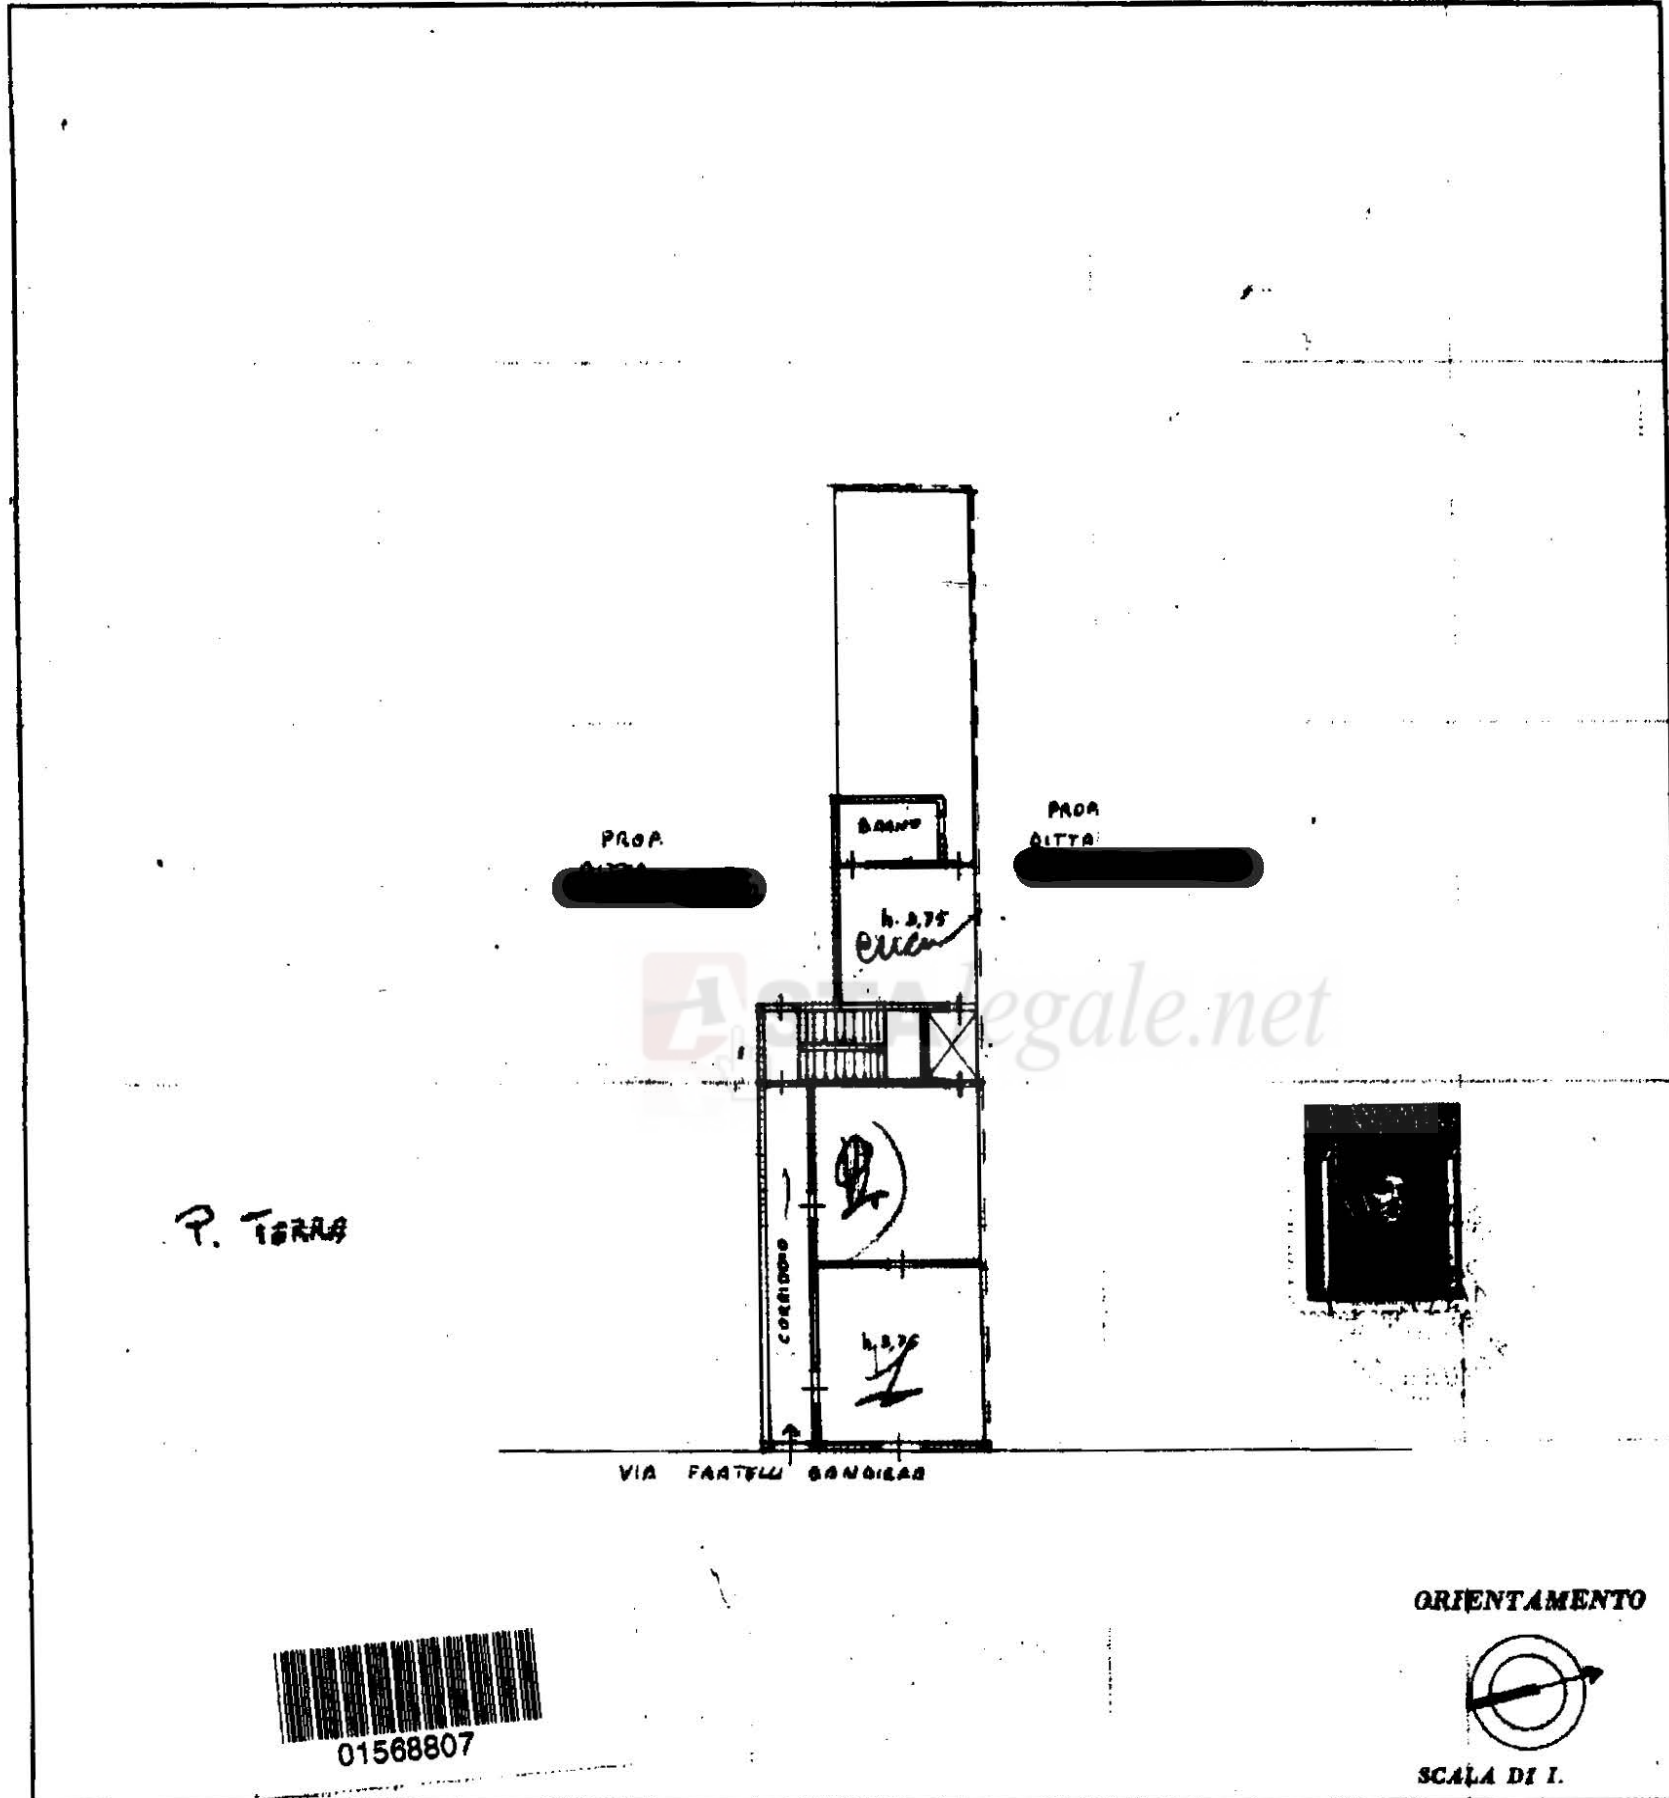Lire
15Planimetria dell'immobile situato nel Comune di VITTORIA Via FRATELLI BANDIERADitta [REDACTED] NATA A [REDACTED] IL [REDACTED]Allegata alla dichiarazione presentata all'Ufficio Tecnico Erariale di RAGUSA

SPAZIO RISERVATO PER LE ANNOTAZIONI D'UFFICIO

DATA

PROT. N°

24/03/17

F° 221 4° 60 / 1

Compilata dal GEOM. [REDACTED]

(Titolo, nome e cognome del tecnico)

Iscritto all'Albo dei GEOMETRIdella Provincia di RAGUSA

DATA

3 12-76

Firma: [REDACTED]

MODULARIO
F. - Cat. S. T. - 318



MINISTERO DELLE FINANZE

MOD. B (Nuovo Catasto Edilizio Urbano)

DIREZIONE GENERALE DEL CATASTO E DEI SERVIZI TECNICI ERARIALI

Lire
15


NUOVO CATASTO EDILIZIO URBANO

(R. DECRETO-LEGGE 13 APRILE 1939, N. 682)

Planimetria dell'immobile situato nel Comune di VITTORIA Via FRATELLI BANDIERA N. 219

Ditta [REDACTED] NATA A [REDACTED] IL [REDACTED]

Allegata alla dichiarazione presentata all'Ufficio Tecnico Erariale di RAGUSA

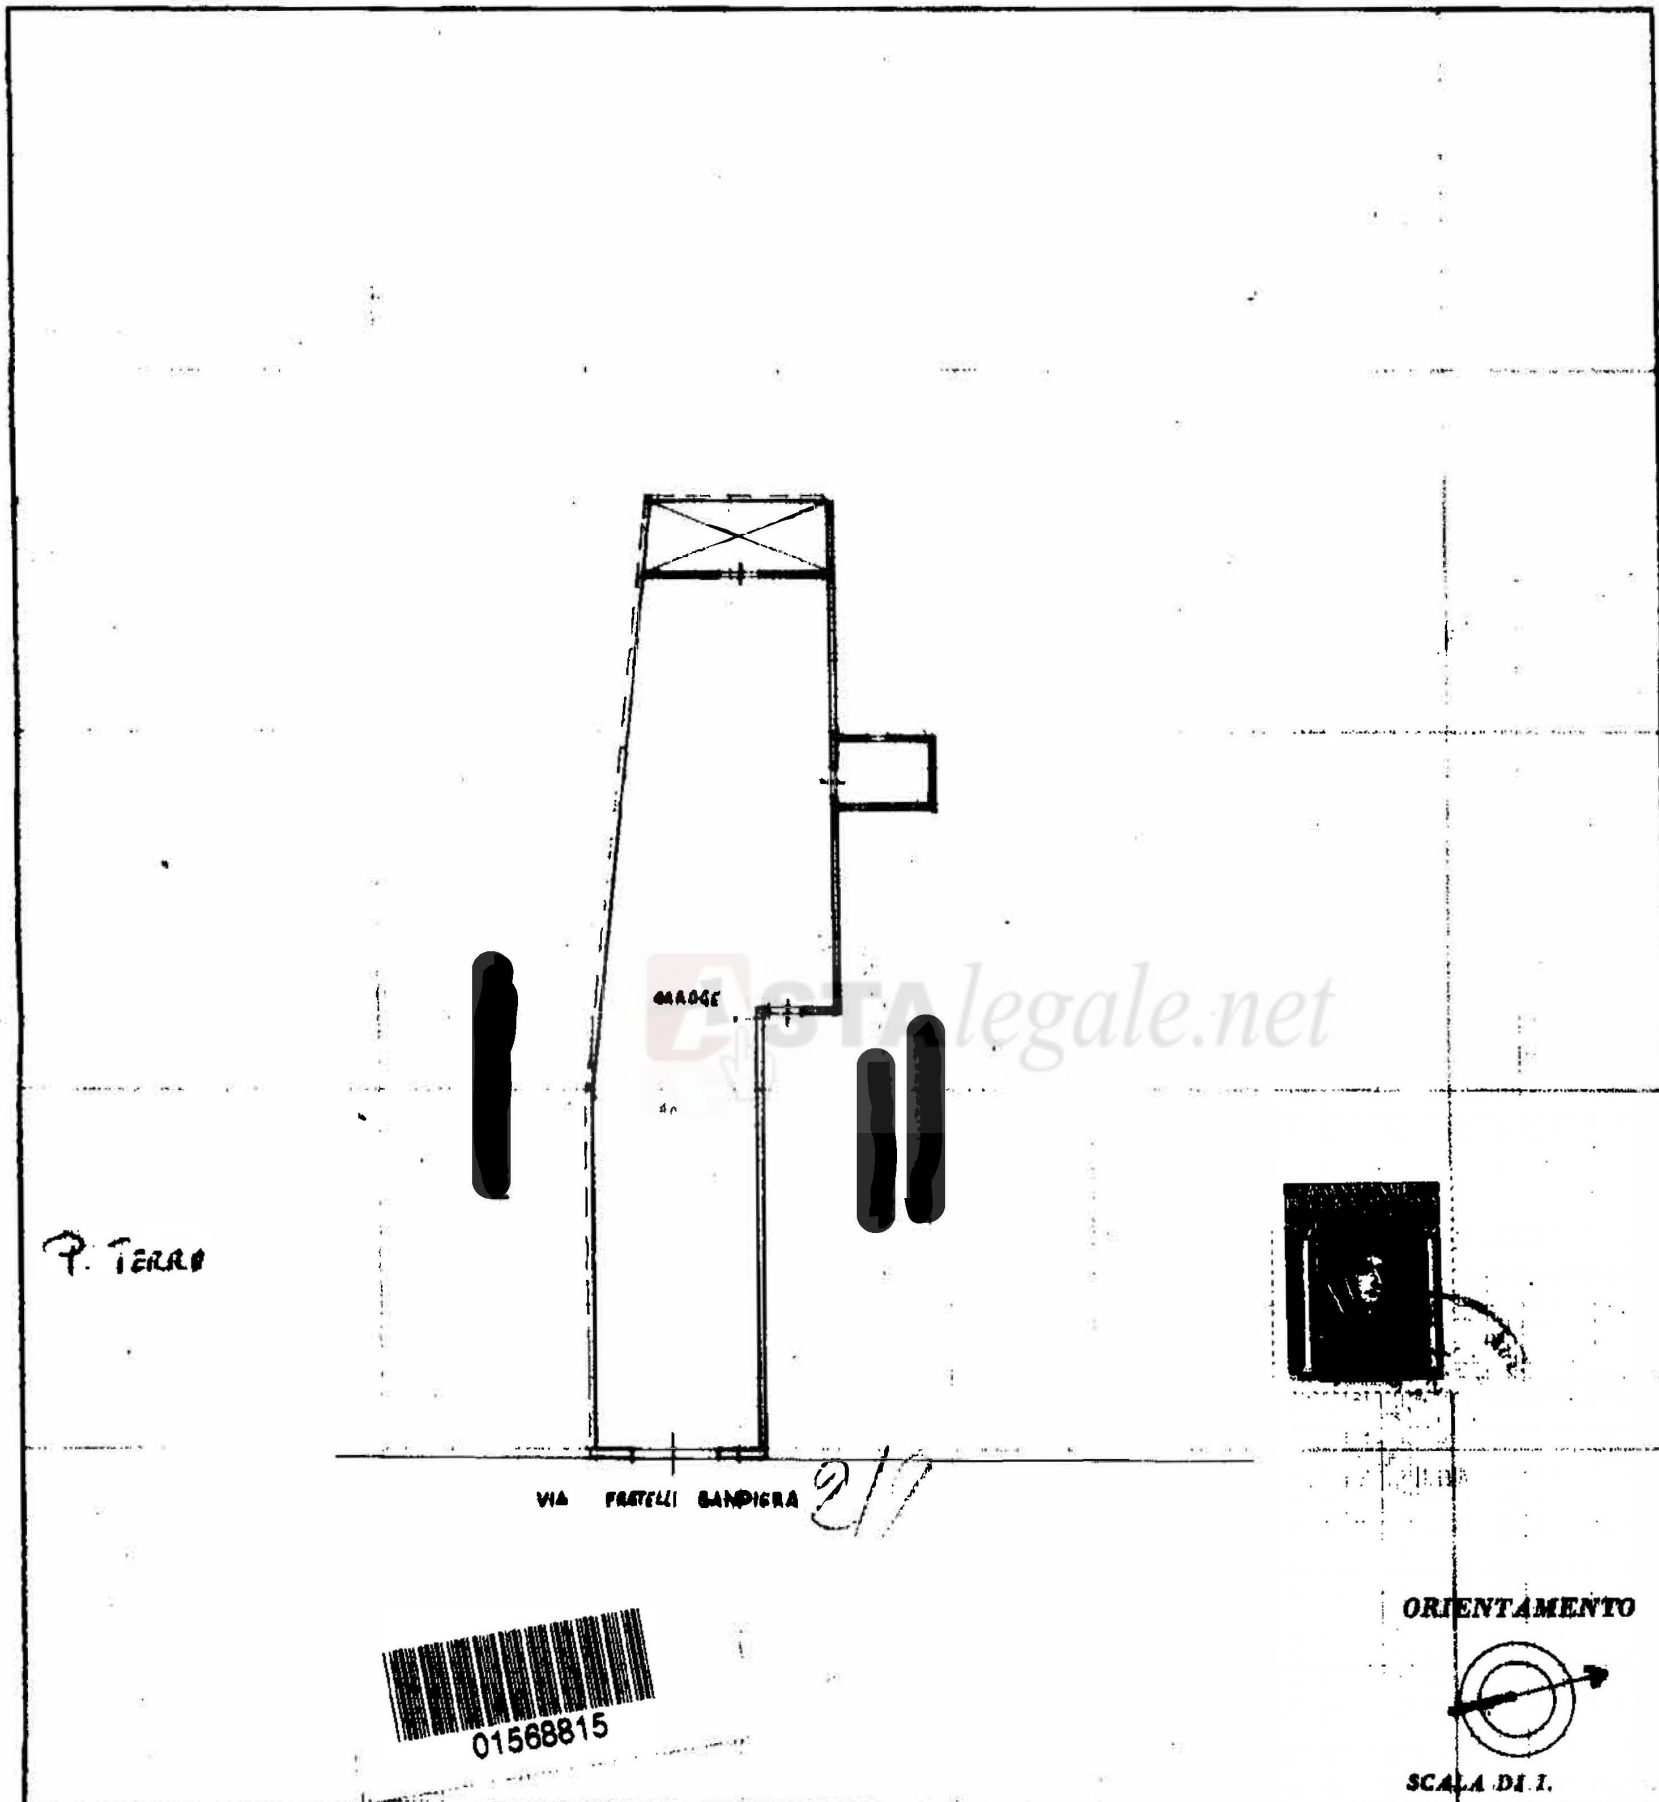

SPAZIO RISERVATO PER LE ANNOTAZIONI D'UFFICIO

DATA

PROT. N°

8405

F. 2214°-59

Compilato dal GEOM. [REDACTED]

(Titolo, nome e cognome del firmatario)

Iscritto all'Albo de GEOMETRI

della Provincia di RAGUSA

DATA

3-12-76

Firma: [REDACTED]

I.P.S. OFFICINA C.V. ROMA