


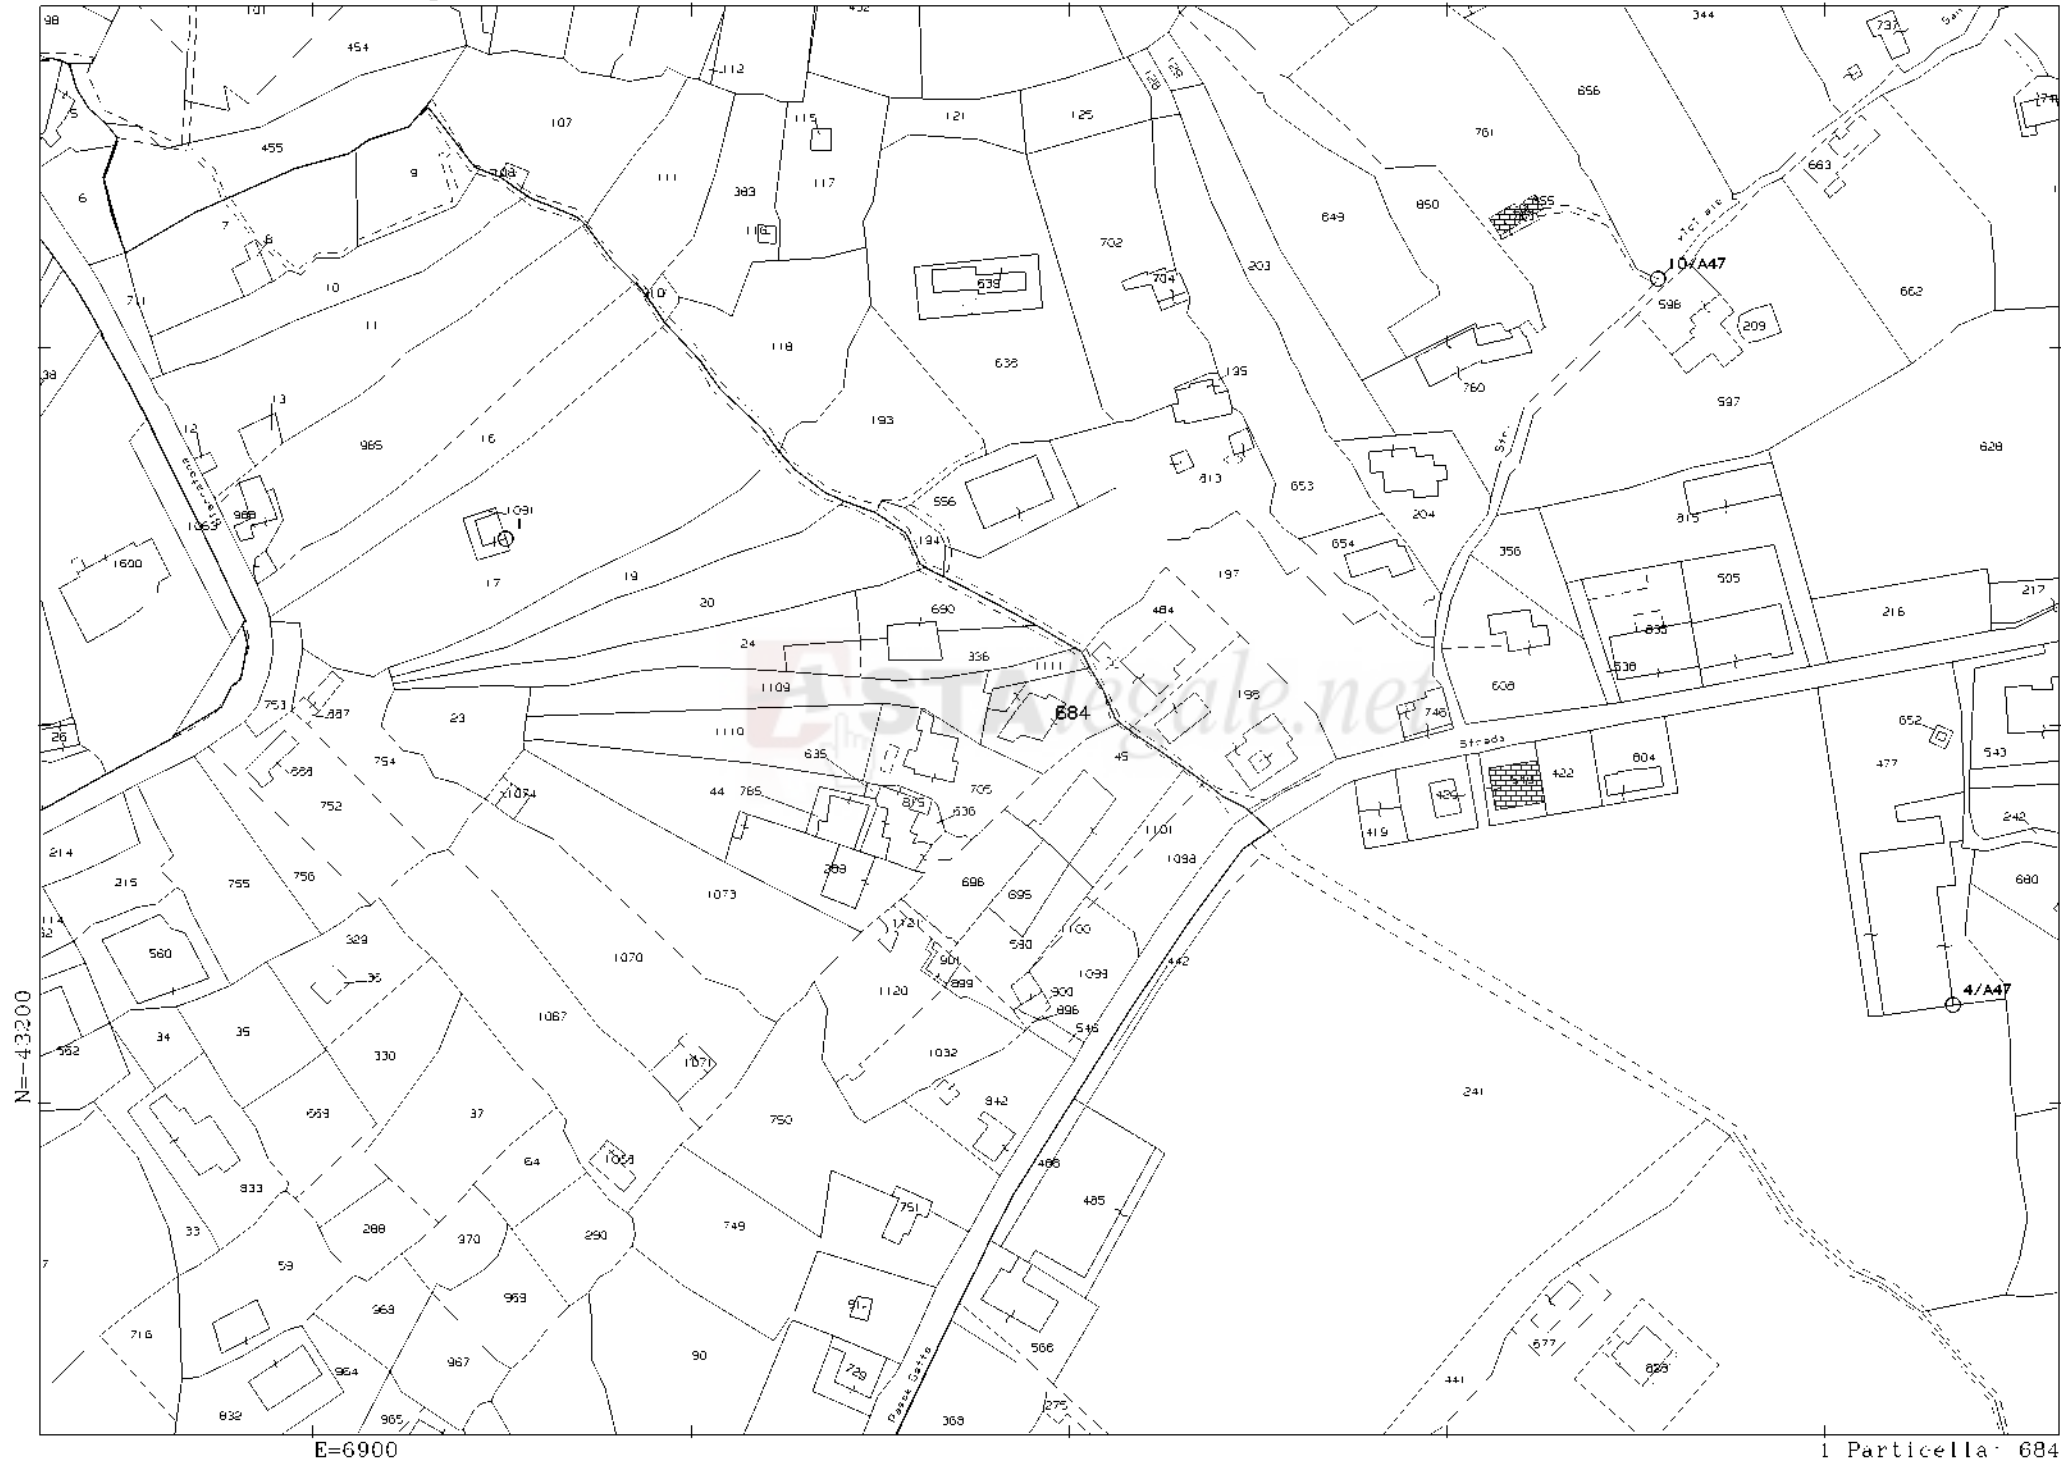

Comune: (RG) MODICA/A
 Foglio: 171
 Scala originale: 1:2000
 Dimensione cornice: 534.000 x 378.000 metri
 Protocollo pratica T91205/2024
 7-Feb-2024 10:37:50

Agenzia del Territorio
CATASTO FABBRICATI
Ufficio Provinciale di
Ragusa

Dichiarazione protocollo n. RG0021586 del 01/03/2005

Planimetria di u.i.u. in Comune di Modica

Via Passogatta

civ. 33

Identificativi Catastali:

Sezione:

Foglio: 171

Particella: 684

Subalterno: 4

Compilata da:

Iemmo Giancarlo

Iscritto all'albo:


Geometri

Prov. Ragusa

N. 1104

Scheda n. 1

Scala 1:200

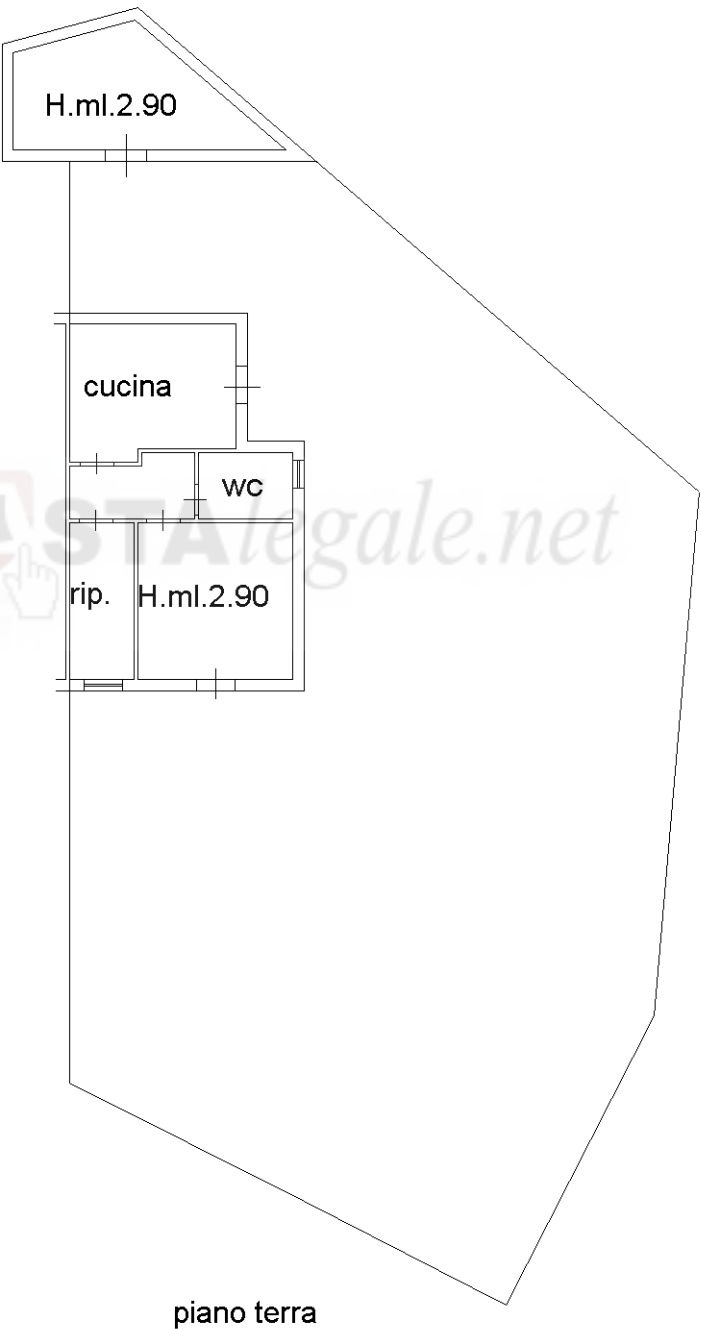

nord


piano terra

Ultima planimetria in atti

ELABORATO PLANIMETRICO	
Compilato da: Iemmo Giancarlo	
Iscritto all'albo: Geometri	
Prov. Ragusa	N. 1104


Agenzia del Territorio
CATASTO FABBRICATI
Ufficio Provinciale di
Ragusa

Comune di Modica	Protocollo n. RG0021586 del 01/03/2005
Sezione: Foglio: 171 Particella: 684	Tipo Mappale n. 10000 del 30/12/1991
Dimostrazione grafica dei subalterni	
Scala 1 : 500	

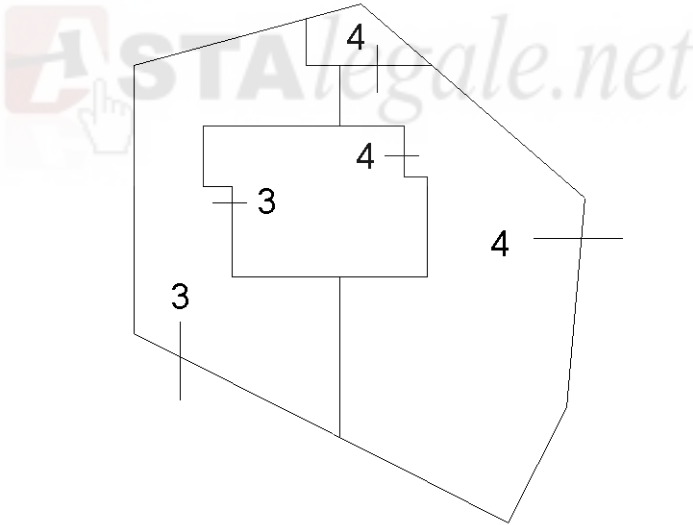

piano terra

nord

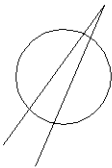

Ultima planimetria in atti

Agenzia del Territorio
CATASTO FABBRICATI
Ufficio Provinciale di
Ragusa

Dichiarazione protocollo n. _____ del _____	
Planimetria di u.i.u. in Comune di Modica	
Via Passogatta _____ civ. 33	
Identificativi Catastali:	Compilata da: Iemmo Giancarlo
Sezione:	Iscritto all'albo: Geometri
Foglio: 171	Prov. Ragusa _____ N. 1104
Particella: 684	
Subalterno: 4	

Scheda n. 1 Scala 1:200

