


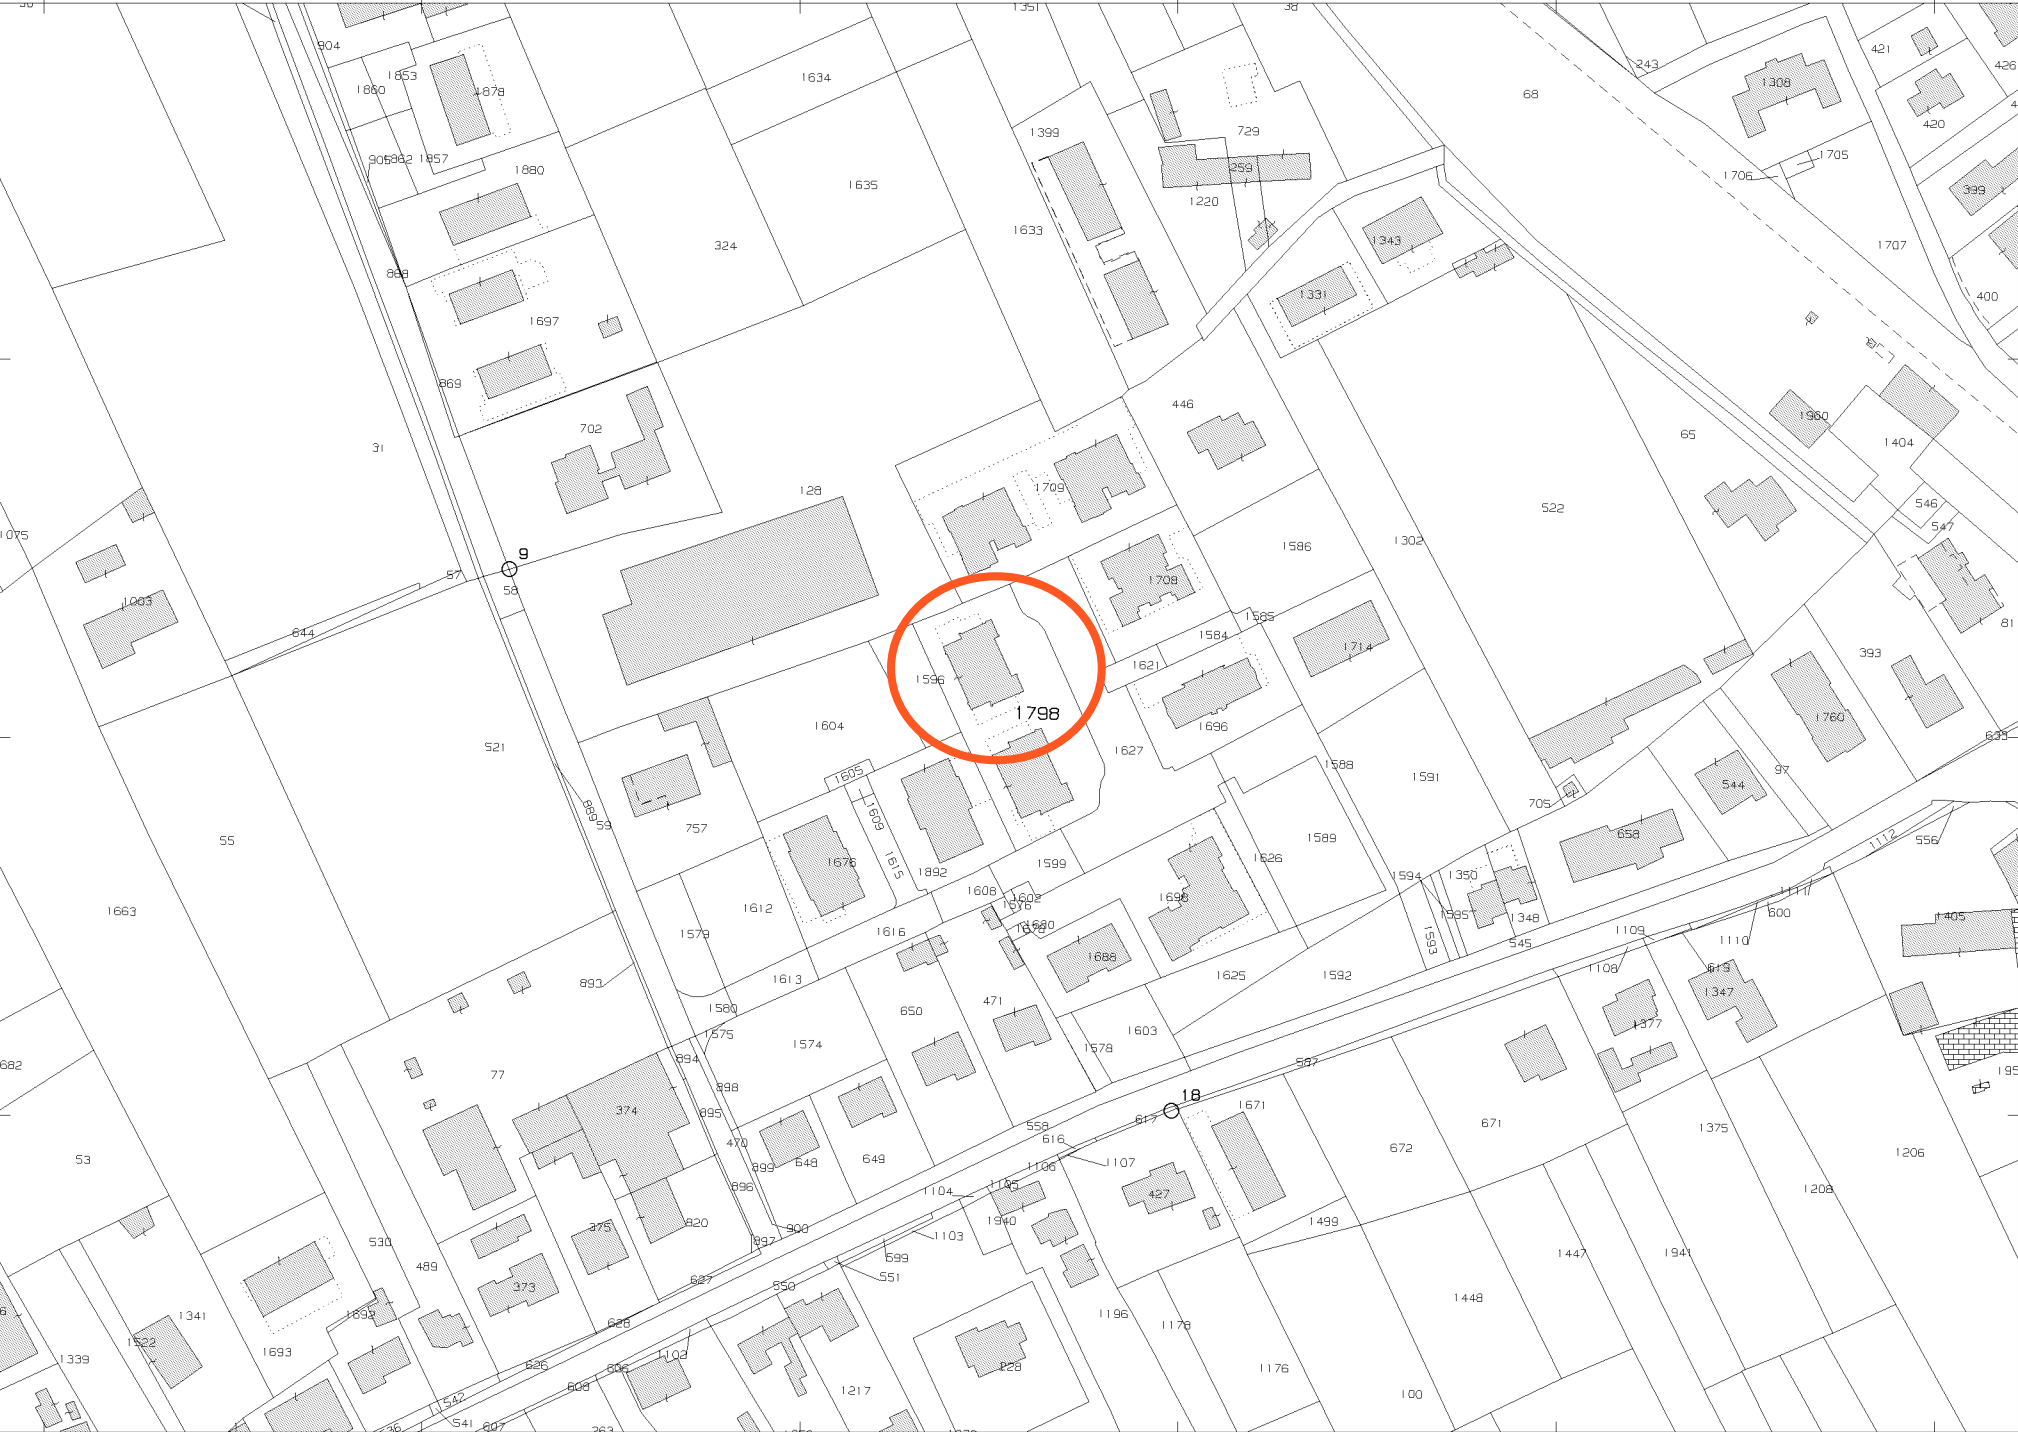

Comune: (TV) TREVIGNANO
Foglio: 15
Scala originale: 1:2000
Dimensione cornice: 534.000 x 378.000 met
Protocollo pratica T218433/2022
28-Nov-2022 14:15:22

Agenzia del Territorio
CATASTO FABBRICATI
Ufficio Provinciale di
Treviso

Dichiarazione protocollo n. TV0071150 del 04/03/2008
 Planimetria di u.i.u. in Comune di Trevignano

Via Cadore

civ.

Identificativi Catastali:

Sezione: C

Foglio: 2

Particella: 1798

Subalterno: 6

Compilata da:
Fedato Ugo


Iscritto all'albo:
Geometri

Prov. Treviso

N. 1484

Scheda n. 1

Scala 1:200

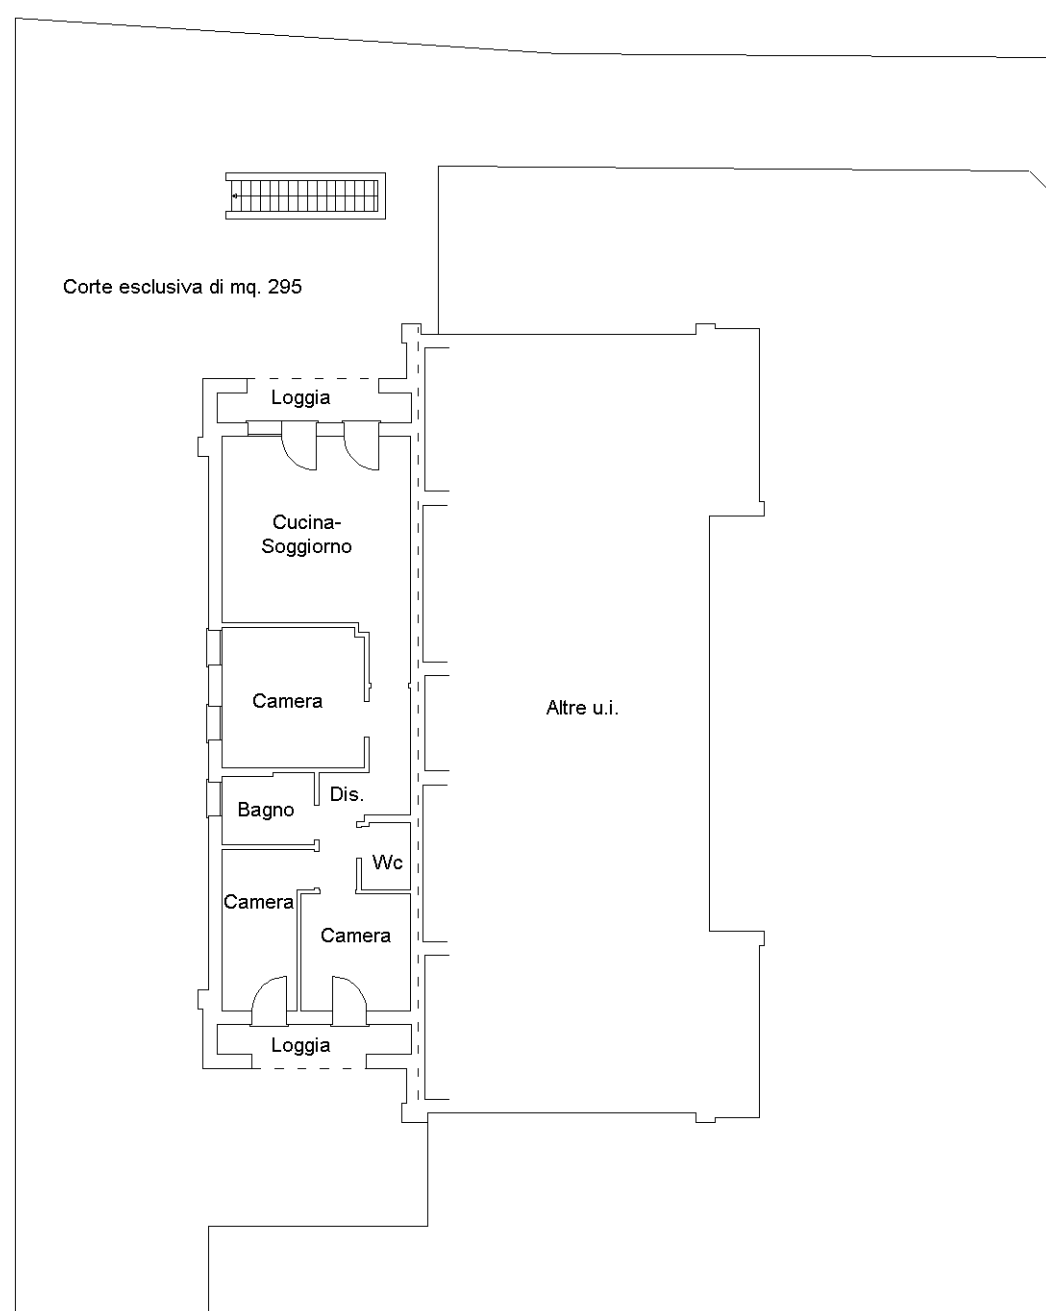

Corte esclusiva di mq. 295

Loggia

Cucina-
Soggiorno

Camera

Bagno

Dis.

Camera


W_c

Camera

Camera

Loggia

PIANO TERRA h = 270

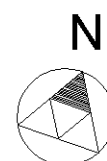

Agenzia del Territorio
CATASTO FABBRICATI
Ufficio Provinciale di
Treviso

Dichiarazione protocollo n. TV0071150 del 04/03/2008
 Planimetria di u.i.u. in Comune di Trevignano

Via Cadore _____ civ. _____

Identificativi Catastali:

Sezione: C
Foglio: 2
Particella: 1798
Subalterno: 24

Compilata da:
Fedato Ugo


Iscritto all'albo:
Geometri

Prov. Treviso N. 1484

Scheda n. 1	Scala 1:200
-------------	-------------

Garage

PIANO SOTTOSTRADA 1 h = 240

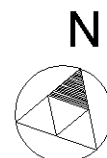

Agenzia del Territorio
CATASTO FABBRICATI
Ufficio Provinciale di
Treviso

Dichiarazione protocollo n. TV0071150 del 04/03/2008	
Planimetria di u.i.u. in Comune di Trevignano	
Via Cadore civ.	
Identificativi Catastali:	Compilata da:
Sezione: C	Fedato Ugo
Foglio: 2	Iscritto all'albo:
Particella: 1798	Geometri
Subalterno: 25	Prov. Treviso N. 1484

Scheda n. 1 Scala 1:200

