

PERIZIA
PER LA VALUTAZIONE DEL PIÙ PROBABILE VALORE
DI MERCATO DEGLI IMMOBILI RELATIVI AL
FALLIMENTO N. 940/2017
DI REGIS COSTRUZIONI S.R.L.

Allegato 2


1

Planimetrie catastali

Roma, 26/08/2024

Il tecnico

Geom. Mattia Roccasecca

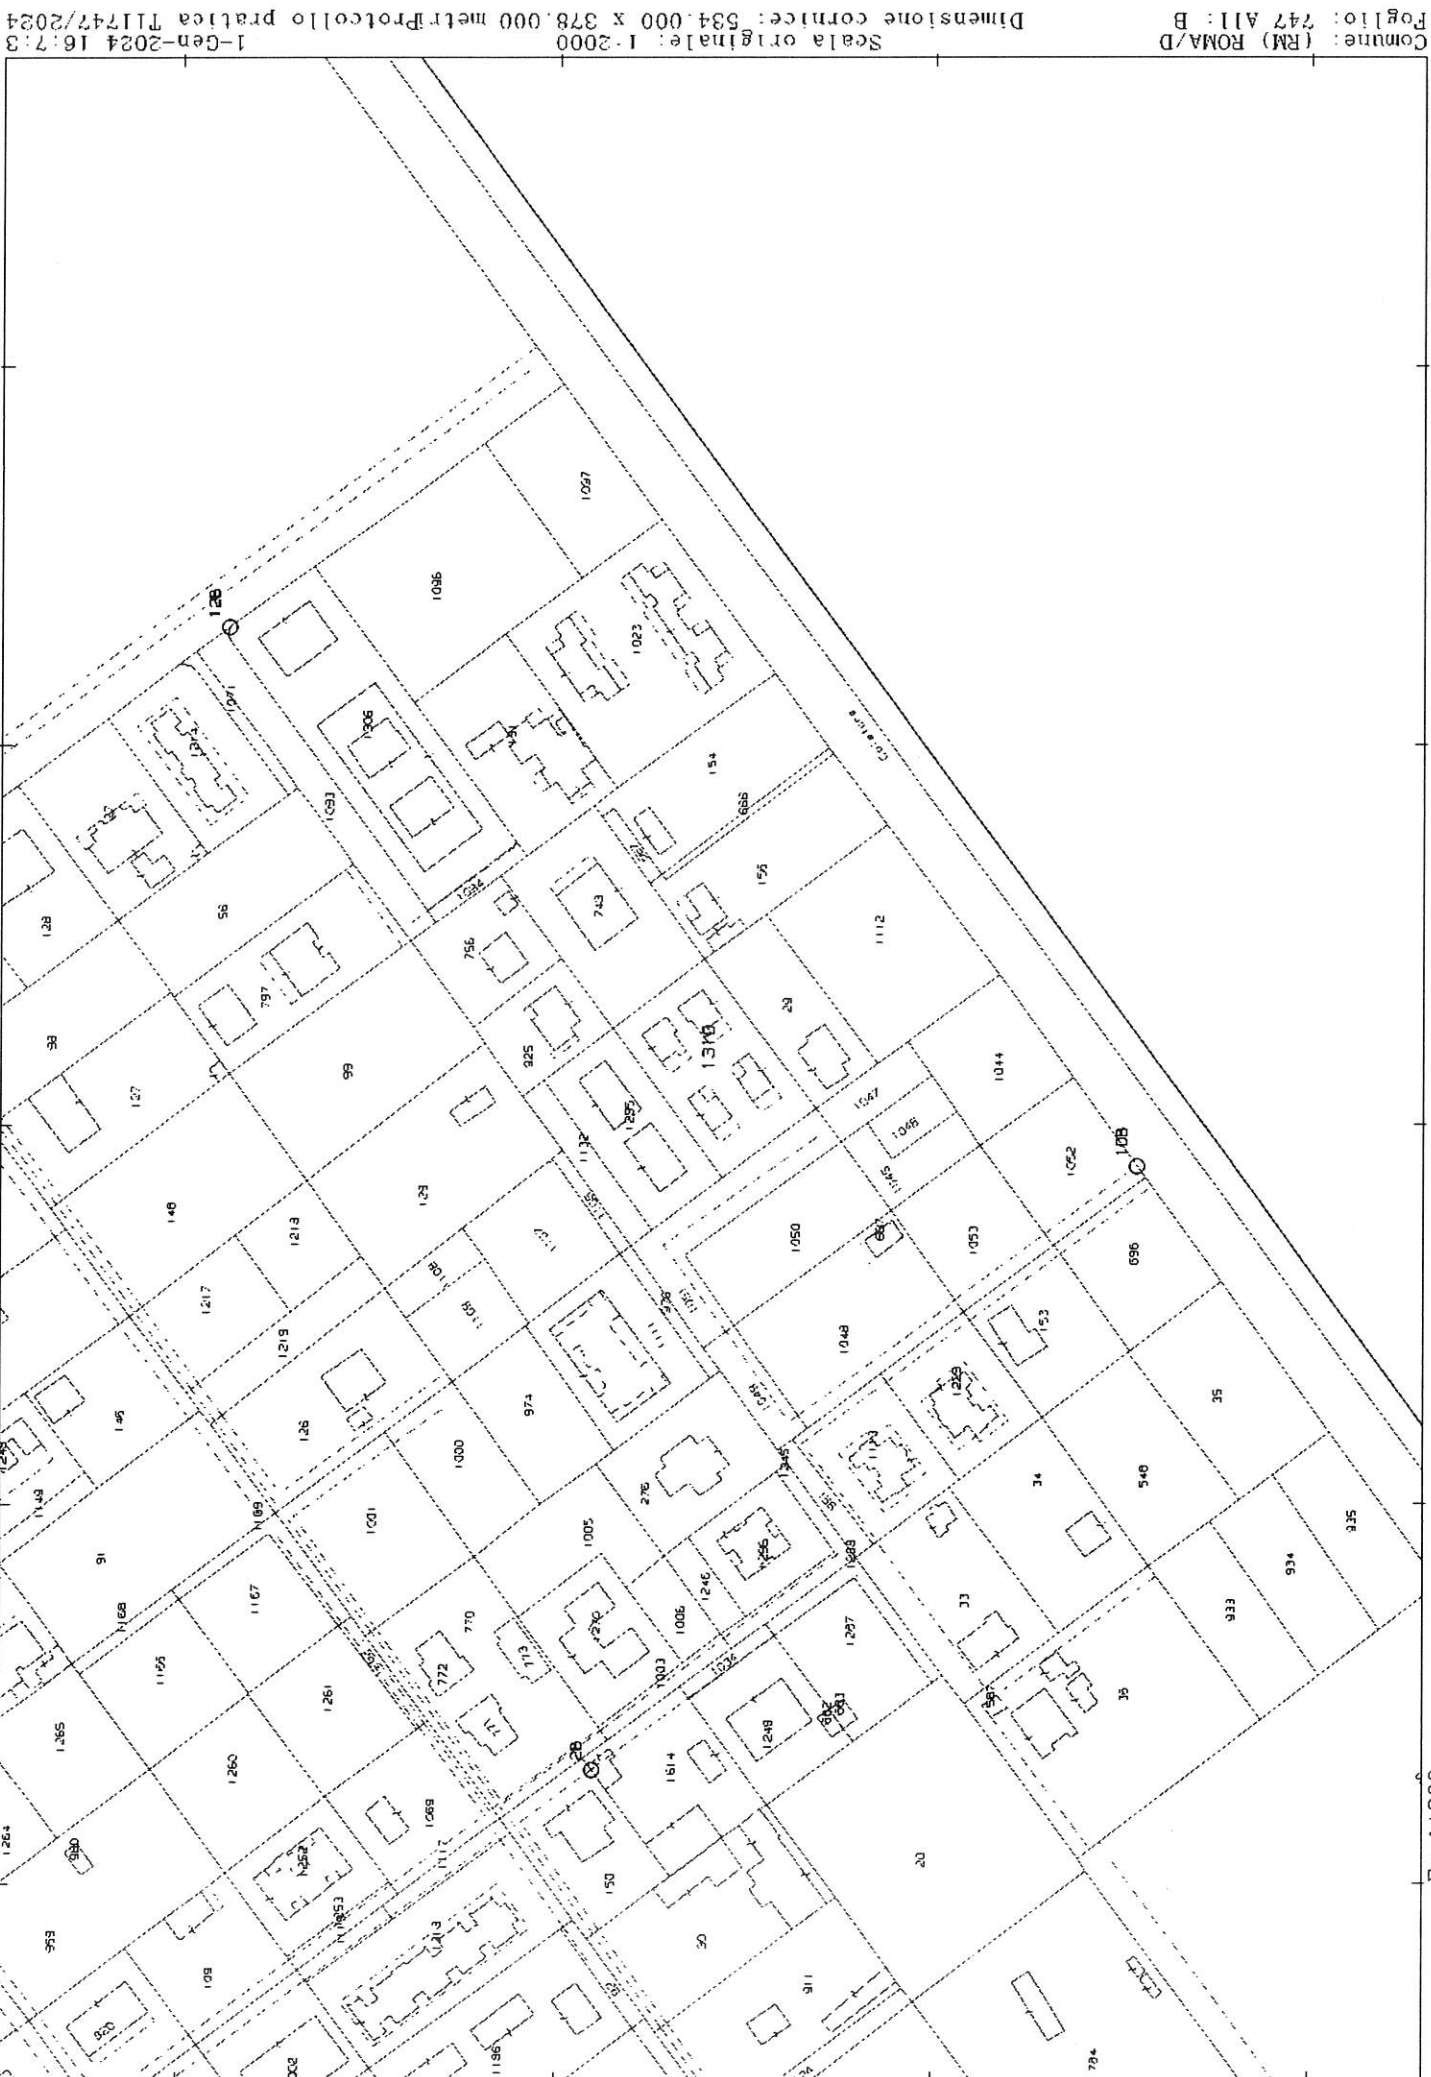

ELABORATO PLANIMETRICO	Compilato da: Brughetta Livio	Iscritto all'albo: Architetti	Prov. Roma	N. 12856
Comune di Roma	Serie: Foglio: 747	Particella: 1310	Primo Reg. n. 04/09/2017	del
Dimostrazione grafica dei subalterni	Tipo Mappala n. 356202 dal 11/07/2017 scala 1 : 200			


ELABORATO PLANIMETRICO
P.LLA 1310

PIANTA PIANO TERRA

p.la 743

p.la 1296

p.la 29

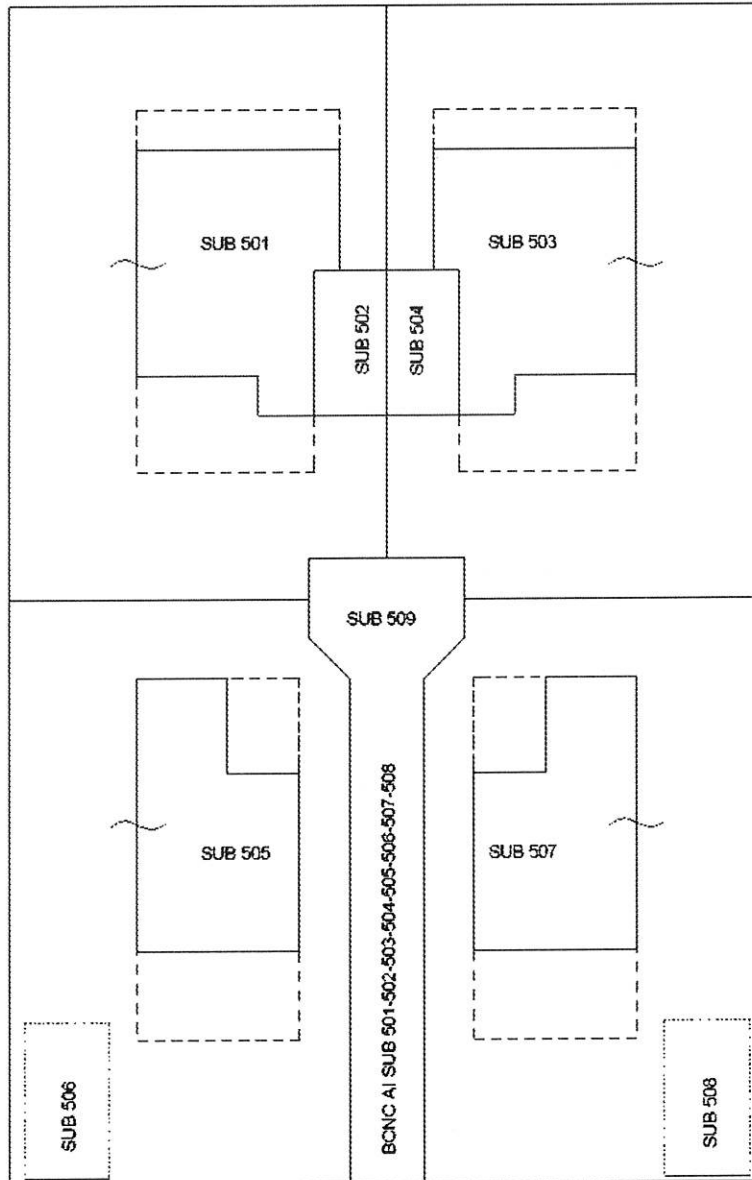

TRAVESSA DI VIA GUARENE

