

Agenzia del Territorio
CATASTO FABBRICATI
Ufficio Provinciale di
Roma

Dichiarazione protocollo n. RM0459440 del 11/04/2011

Planimetria di u.i.u. in Comune di Mentana

Via Monte Dei Porci

civ. SNC

Identificativi Catastali:

Sezione:

Foglio: 19

Particella: 703

Subalterno: 505

Compilata da:

Capitolino Carlo

Iscritto all'albo:
Geometri

Prov. Roma


N. 7825

Scheda n. 1


Scala 1:200

ABITAZIONE

PIANO S1

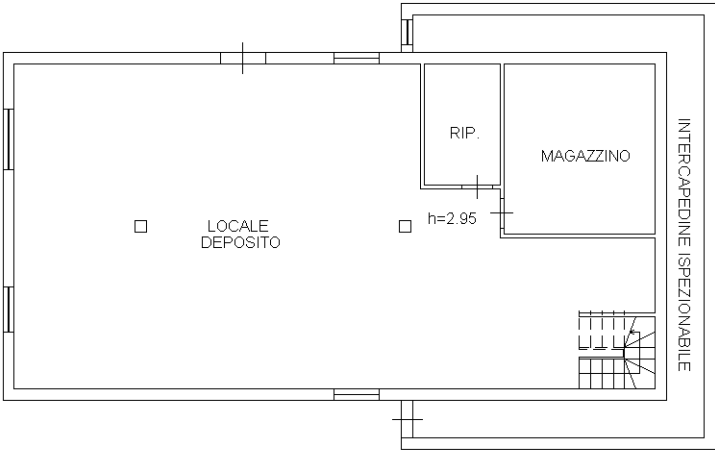


PIANO TERRA

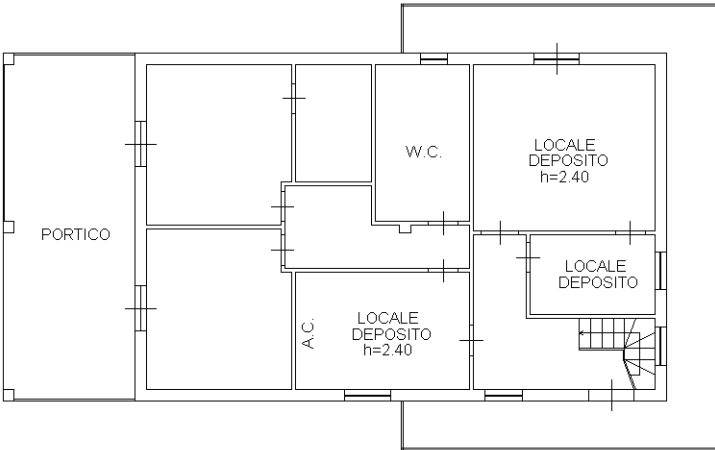

DIST. VIA MONTE DEI PORCI

NORD

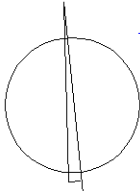

Ultima planimetria in atti

Ultima planimetria in atti

Agenzia del Territorio
CATASTO FABBRICATI
Ufficio provinciale di
Roma

Dichiarazione protocollo n. RM0459440 del 11/04/2011
Planimetria di u.i.u. in Comune di Mentana
Via Monte Dei Porci

civ. SNC

Identificativi Catastali:
Sezione: 19
Foglio: 19
Particella: 703
Subalterno: 505

Compilata da:
Capitolino Carlo
Iscritto all'albo:
Geometri
Prov. Roma

Scheda 2
Scala 1: 500

N. 7825

PIANO TERRA

FABBRICATO

CORTE

VIA MONTE DEI PORCI

NORD