

**Agenzia del Territorio
CATASTO FABBRICATI
Ufficio Provinciale di
Roma**

Dichiarazione protocollo n. RM0847383del 15/11/2005

Planimetria di u.i.u. in Comune di Guidonia Montecelio

Via Numa Pompilio

civ. 3

Identificativi Catastali:

Sezione: MON

Foglio: 30

Particella: 476

Subalterno: 33

Compilata da:
Pizzuti Giuseppe

Iscritto all'albo:
Geometri



Prov. Frosinone

N. 1795

Scheda n. 1

Scala 1:100

PIANO SECONDO SCALA A INT. 3 Hm 2.70

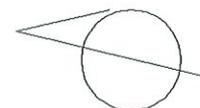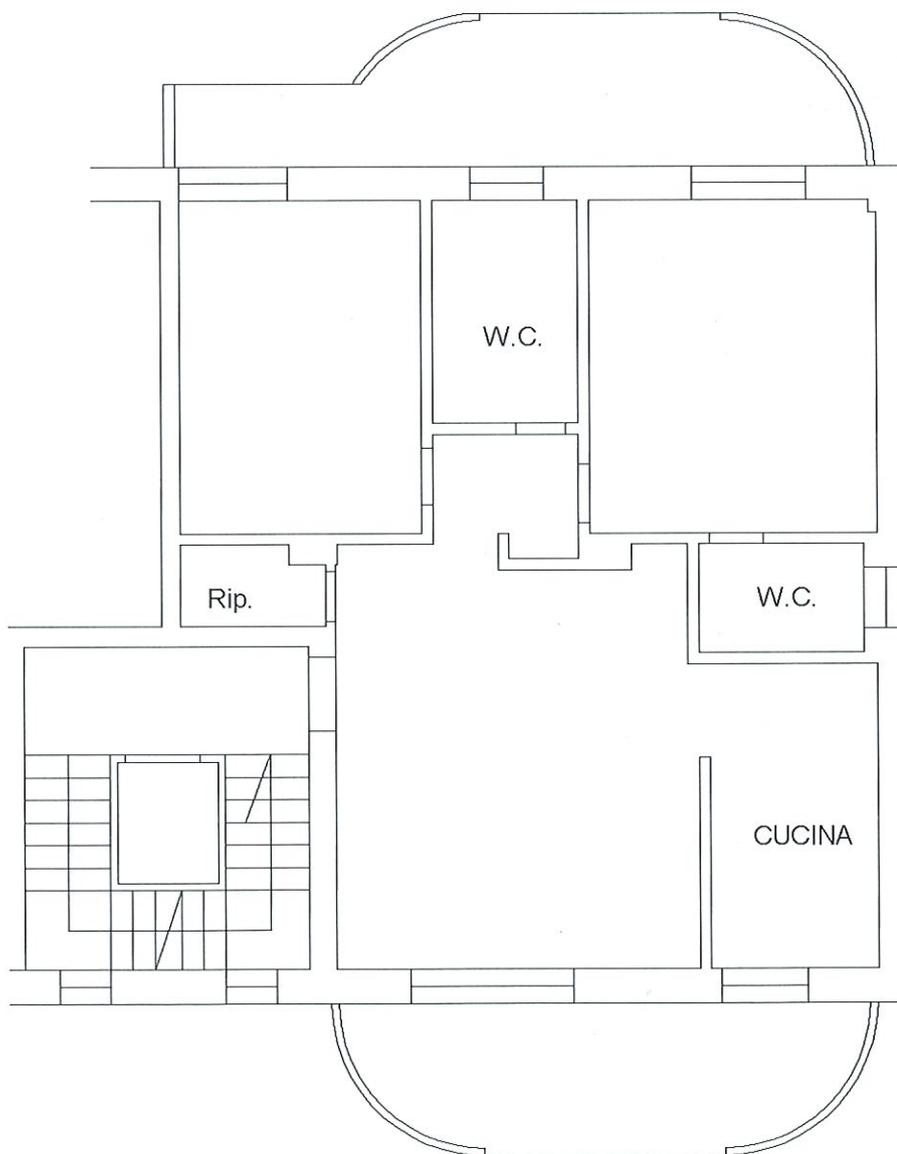

Catasto dei Fabbricati - Situazione al 14/03/2024 - Comune di GUIDONIA MONTECELIO (E263) - < Sez. urbana MON - Foglio 30 - Particella 476 - Subalterno 33 >
VIA NUMA POMPELIO n. 3 Scala A Interno 3 Piano 2

Ultima planimetria in atti

Data: 14/03/2024 - n. T303859 - Richiedente: FBNDRD73R02L182B

Totale schede: 1 - Formato di acquisizione: A4(210x297) - Formato stampa richiesto: A4(210x297)

**Agenzia del Territorio
CATASTO FABBRICATI
Ufficio Provinciale di
Roma**

Dichiarazione protocollo n. 000035144 del 20/01/2004

Planimetria di u.i.u. in Comune di Guidonia Montecelio

Via Fabio Massimo

civ. SC

Identificativi Catastali:

Sezione: MON

Foglio: 30

Particella: 476

Subalterno: 503

Compilata da:
Patrizi Claudio

Iscritto all'albo:
Geometra Dipendente Pubblico

Prov.


N.

Scheda n. 1

Scala 1:100

POSTO AUTO COPERTO
N.3
PIANO S/1
H=mt 2.50

SPAZIO DI MANOVRA

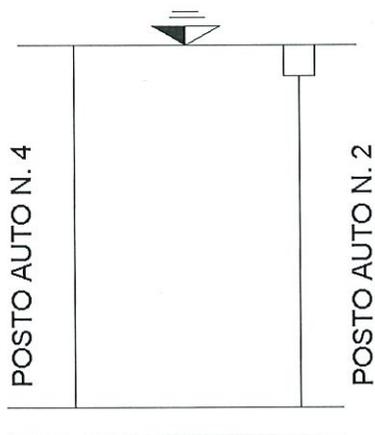

VIA FABIO MASSIMO



Ultima planimetria in atti

Data: 14/03/2024 - n. T303862 - Richiedente: FBNDRD73R02L182B

Totale schede: 1 - Formato di acquisizione: A4(210x297) - Formato stampa richiesto: A4(210x297)