

Agenzia delle Entrate
CATASTO FABBRICATI
Ufficio Provinciale di
Benevento

Dichiarazione protocollo n. BN0048174 del 01/07/2016

Planimetria di u.i.u. in Comune di Airola

Via Profica

civ. SNC

Identificativi Catastali:

Sezione:

Foglio: 9

Particella: 394

Subalterno: 23

Compilata da:

Napolitano Diamante

Iscritto all'albo:

Geometri

Prov. Benevento

N. 1458

Scheda n. 1


Scala 1:200

Catasto dei Fabbricati - Situazione al 02/07/2016 - Comune di AIROLA (A110) - < Foglio: 9 - Particella: 394 - Subalterno: 23 >
VIA PROFICA SNC piano: T;

Ultima planimetria in atti

Data: 02/07/2016 - n. T42968 - Richiedente: NPLDNT75A25A110R

Totale schede: 1 - Formato di acquisizione: A4(210x297) - Formato stampa richiesto: A4(210x297)

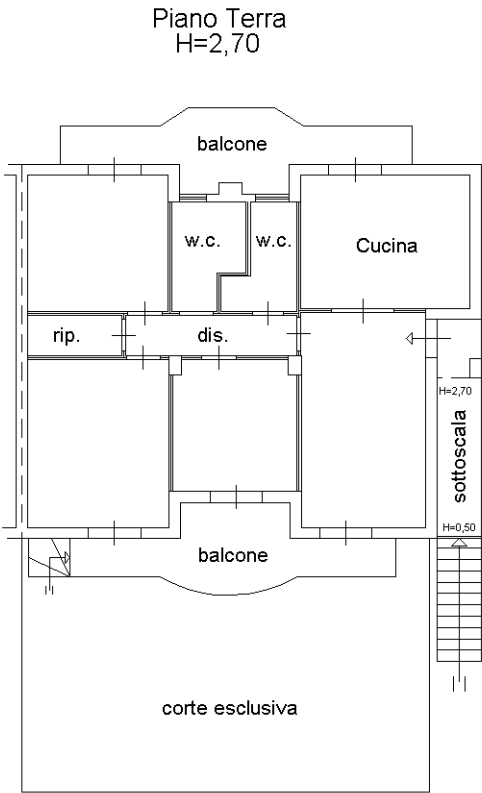

10 metri

