


Data: 01/08/2018 - n. 1 - T212505 - Richiedente: LVNMSM70M17D705L
Totale schede: 1 - Formato di acquisizione: A3(297x420) - Formato stampa richiesto: A3(297x420)
Ultima planimetria in atti

Agenzia delle Entrate
CATASTO FABBRICATI
Ufficio provinciale di
Forlì


Dichiarazione protocollo n. FO0040406 del 26/06/2018
Planimetria di u.i.u. in Comune di Forlì'
Corso Giuseppe Garibaldi civ. 207

Identificativi Catastali:	Compilata da:
Sezione:	Olivoni Massimo
Foglio: 176	Iscritto all'albo:
Particella: 312	Geometri
Subalterno: 12	Prov. Forlì' N. 01615

PIANO TERRA

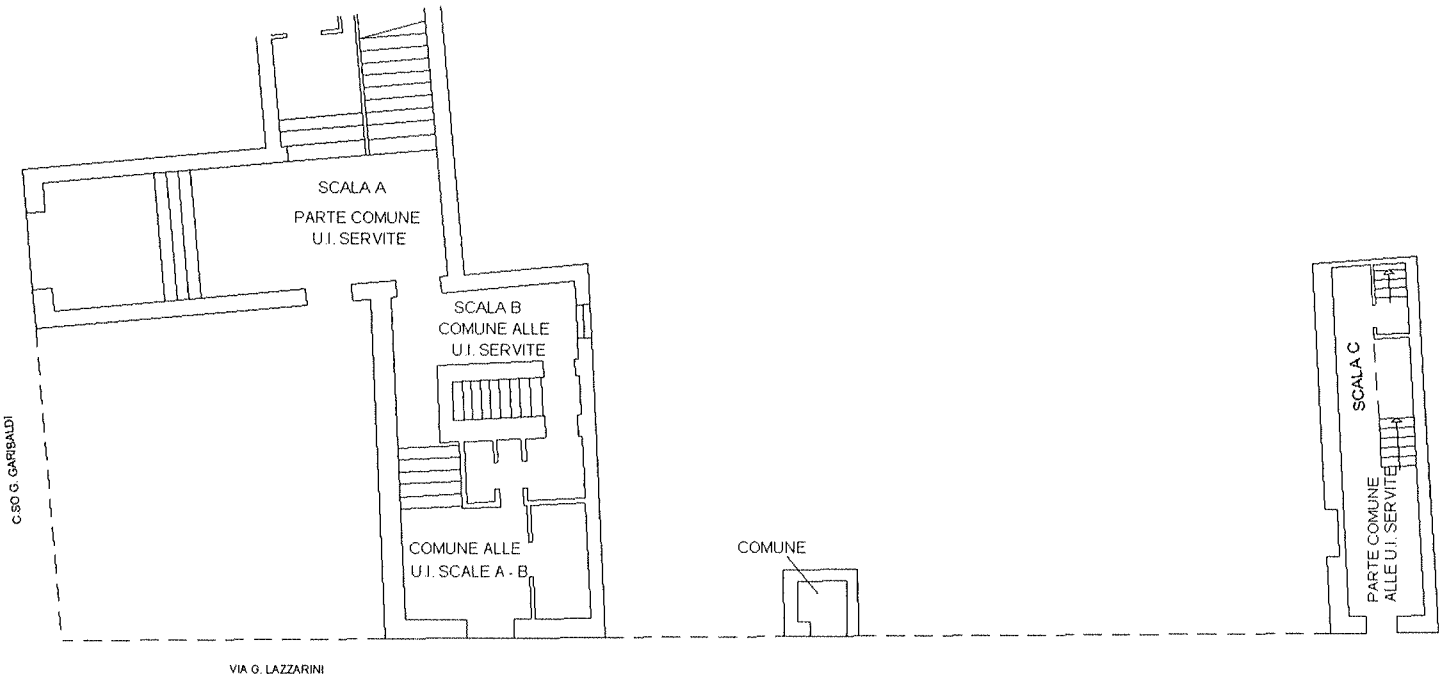

PIANO SECONDO

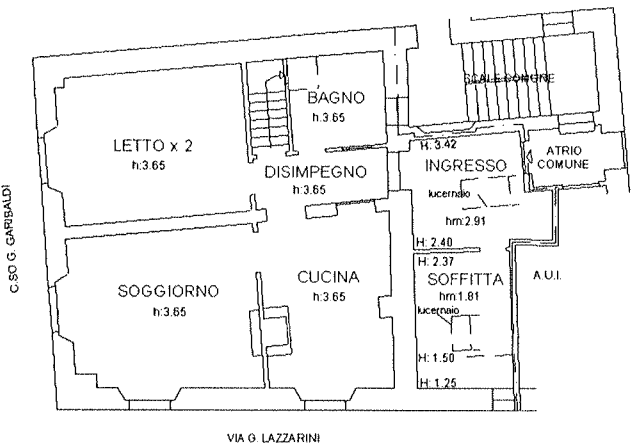

PIANO TERZO (SOTTOTETTO)

