

Agenzia delle Entrate
CATASTO FABBRICATI
Ufficio Provinciale di
Frosinone

Dichiarazione protocollo n. FR0026082 del 30/03/2016

Planimetria di u.i.u. in Comune di Pastena

Via Parco Laccaia

civ. 36

Identificativi Catastali:

Sezione:

Foglio: 21

Particella: 492

Subalterno: 11

Compilata da:
Luzzi Silvana


Iscritto all'albo:
Geometri

Prov. Frosinone


N. 2263

Scheda n. 1

Scala 1:200

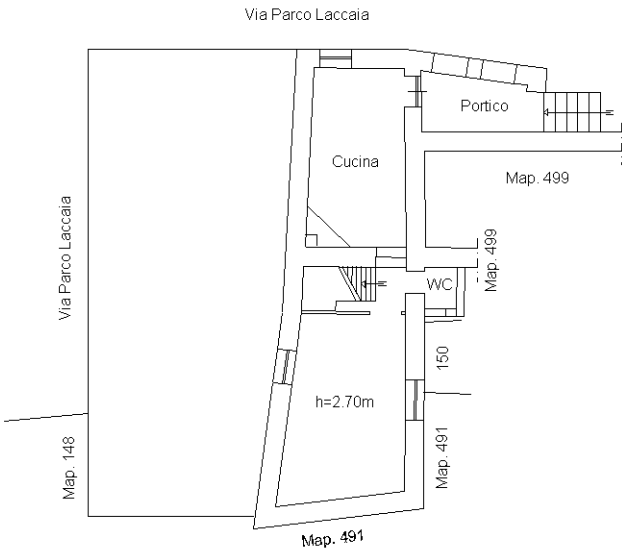

PIANO TERRA

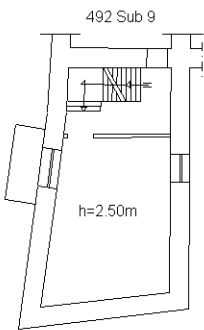

PIANO PRIMO



Ultima planimetria in atti