


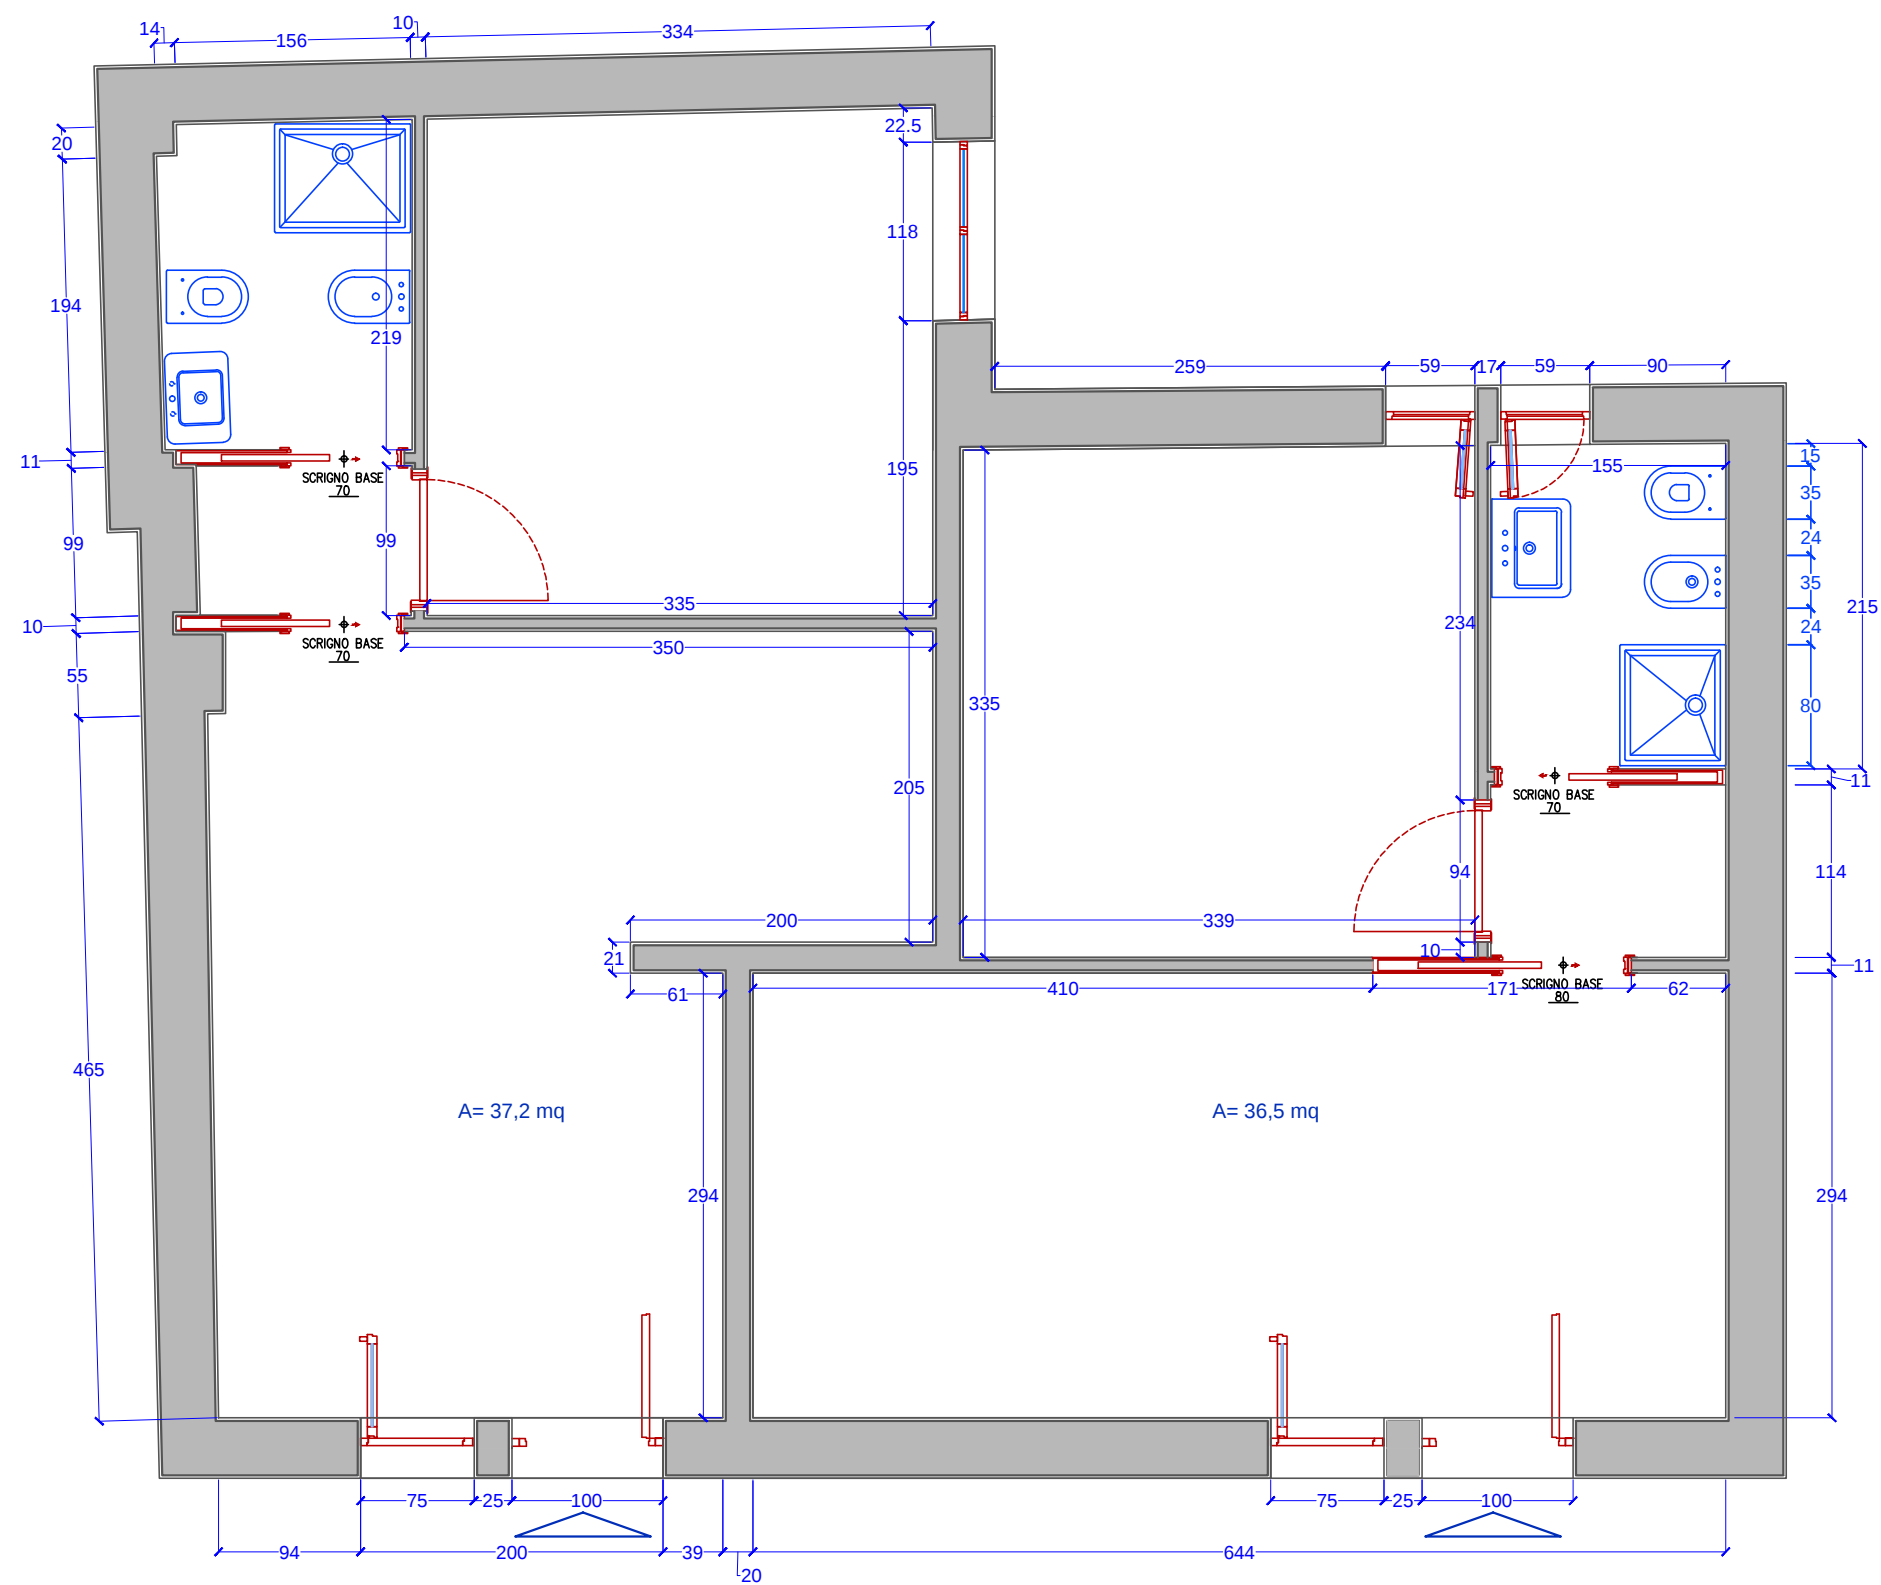

studio m design srl
 ns. rif.: Di Santo
 pianta di progetto
 rapp 1:50