


Agenzia del Territorio
CATASTO FABBRICATI
Ufficio provinciale di
Roma

Dichiarazione protocollo n. RM0968636 del 28/09/2012
Planimetria di u.i.u. in Comune di Riano
Via Di Bastianaccio


Identificativi Catastali:
Sezione: 2
Foglio: 705
Particella: 705
Subalterno: 507

Compilata da:
Palombini Benedetto
Iscritto all'albo:
Architetti
Prov. Roma
N. 8556


Scheda n. 1
Scala 1: 200

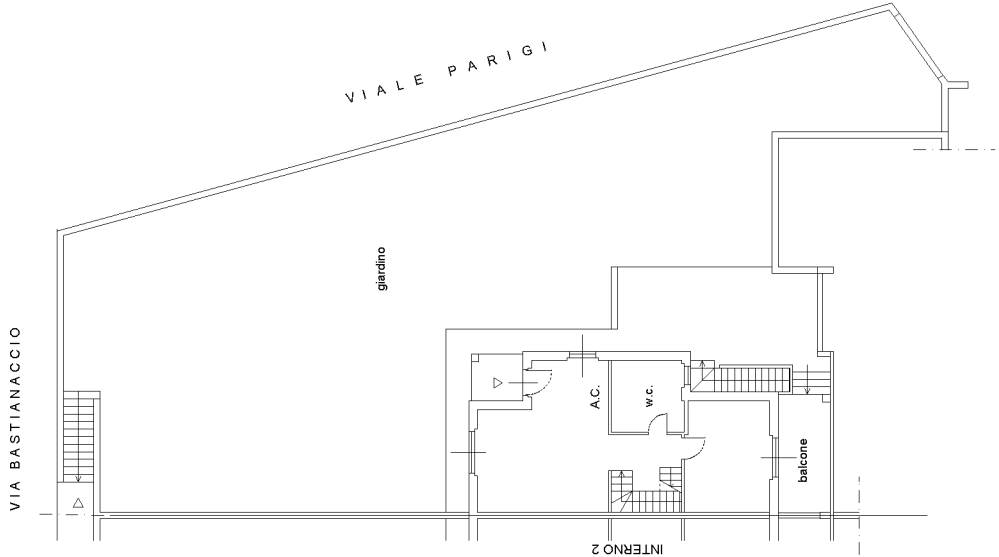

PIANO TERRA
ABITAZIONE
INT. 1
H = mt. 2.80

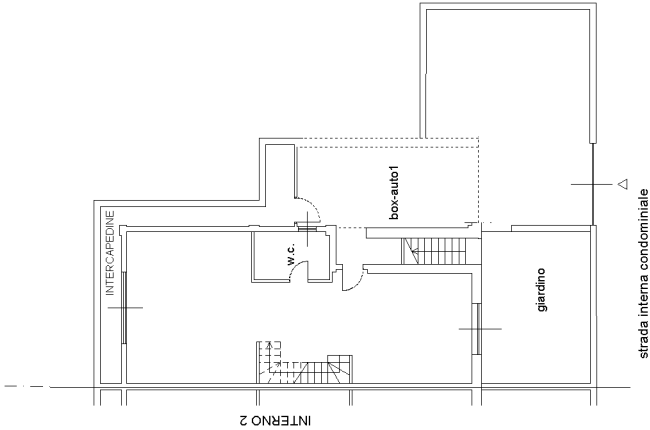

PIANO INTERRATO
CANTINA
INT. 1
H = mt. 3.00

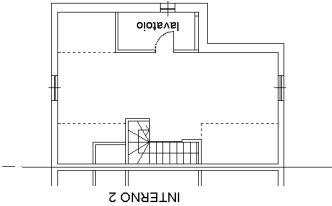

PIANO PRIMO
SOTTOTETTO
INT. 1
H = mt. 2.20


Agenzia del Territorio
CATASTO FABBRICATI
Ufficio provinciale di
Roma

Dichiarazione protocollo n. RM0968636 del 28/09/2012
Planimetria di u.i.u. in Comune di Riano
Via Di Bastianaccio


Identificativi Catastali:
Sezione: 2
Foglio: 2
Particella: 705
Subalterno: 508

Compilata da:
Palombini Benedetto
Iscritto all'albo:
Architetti
Prov. Roma
N. 8556


Scheda n. 1 Scala 1: 200

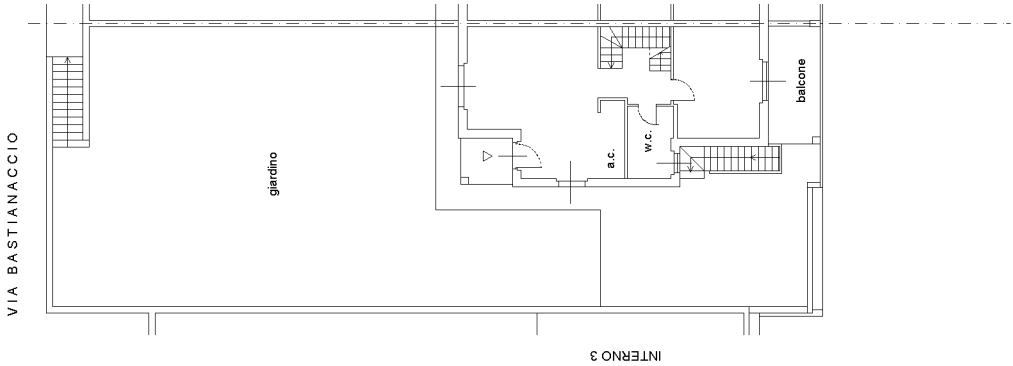

PIANO TERRA
ABITAZIONE
INT. 2
H = mt. 2.80

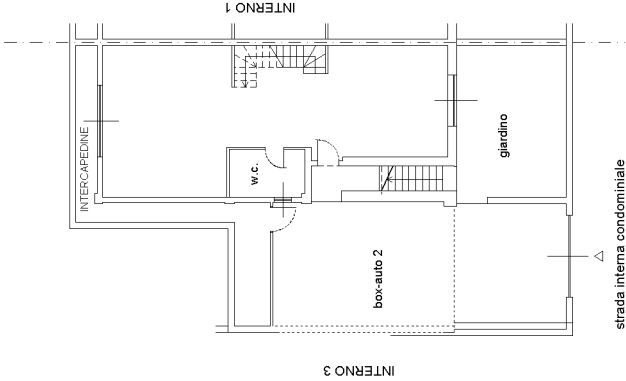

PIANO PRIMO
CANTINA
INT. 2
H = mt. 3.00

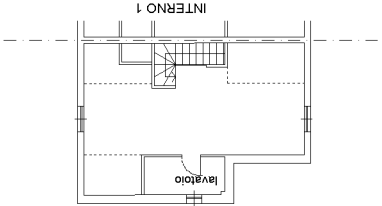

PIANO SOTTOTETTO
INT. 2
H = mt. 2.20



Agenzia del Territorio
CATASTO FABBRICATI
Ufficio provinciale di
Roma


Dichiarazione protocollo n. RM0968636 del 28/09/2012
Planimetria di u.i.u. in Comune di Riano
Via Di Bastianaccio

Identificativi Catastali:
Sezione: 2
Foglio: 705
Particella: 705
Subalterno: 509

Compilata da:
Palombini Benedetto
Iscritto all'albo:
Architetti
Prov. Roma
N. 8556

Scheda n. 1 Scala 1: 200

VIA BASTIANACCIO

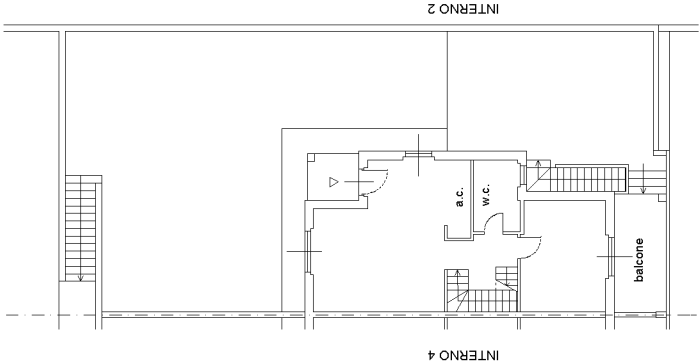


PIANO TERRA

ABITAZIONE

INT. 3

H = mt. 2.80

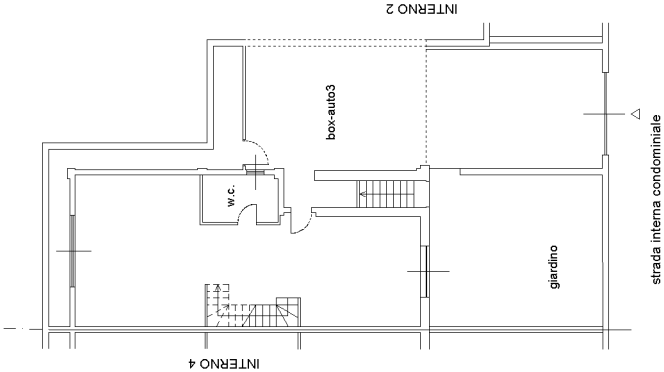


PIANO INTERRATO

CANTINA

INT. 3

H = mt. 3.00

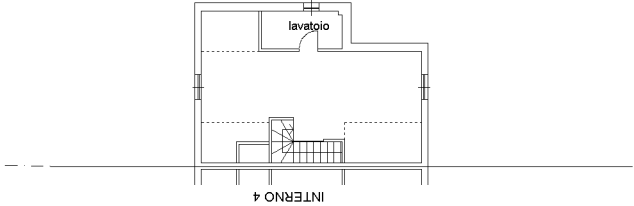

PIANO PRIMO

SOTTOTETTO

INT. 3

H = mt. 2.20


Agenzia del Territorio
CATASTO FABBRICATI
Ufficio provinciale di
Roma

Dichiarazione protocollo n. RM0968636 del 28/09/2012
Planimetria di u.i.u. in Comune di Riano
Via Di Bastianaccio

Identificativi Catastali:
Sezione: 2
Foglio: 705
Particella: 705
Subalterno: 510

Compilata da:
Palombini Benedetto
Iscritto all'albo:
Architetti
Prov. Roma
N. 8556

Scheda n. 1 Scala 1: 200

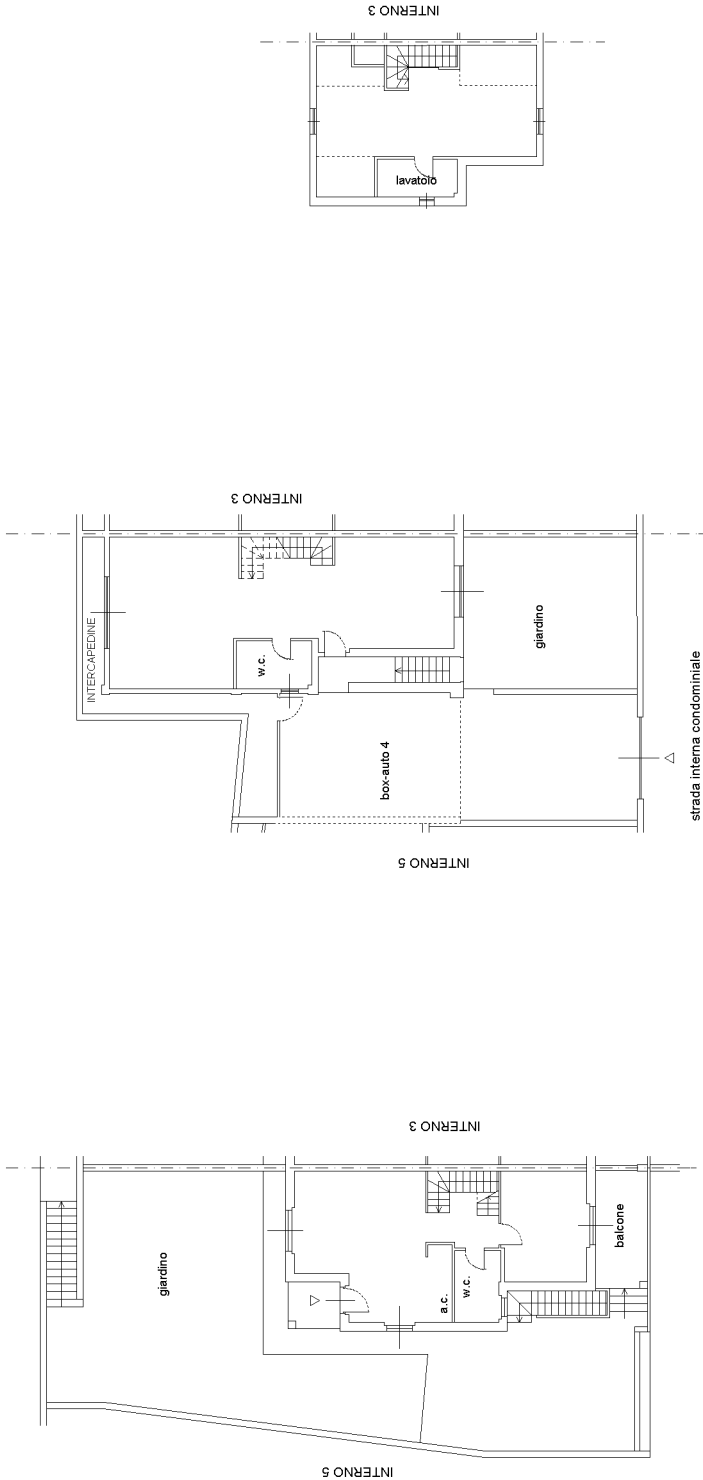

PIANO TERRA
ABITAZIONE
INT. 4
H = mt. 2.80

PIANO SEMINTERRATO
CANTINA
INT. 4
H = mt. 3.00

PIANO PRIMO
SOTTOTETTO
INT. 4
H = mt. 2.20

Ultima planimetria in atti


Agenzia del Territorio
CATASTO FABBRICATI
Ufficio provinciale di
Roma

Dichiarazione protocollo n. RM0968636 del 28/09/2012
Planimetria di u.i.u. in Comune di Riano
Via Di Bastianaccio


Identificativi Catastali:
Sezione: 2
Foglio: 705
Particella: 511
Subalterno: 511

Compilata da:
Palombini Benedetto
Iscritto all'albo:
Architetti
Prov. Roma
N. 8556


Scheda n. 1 Scala 1: 200

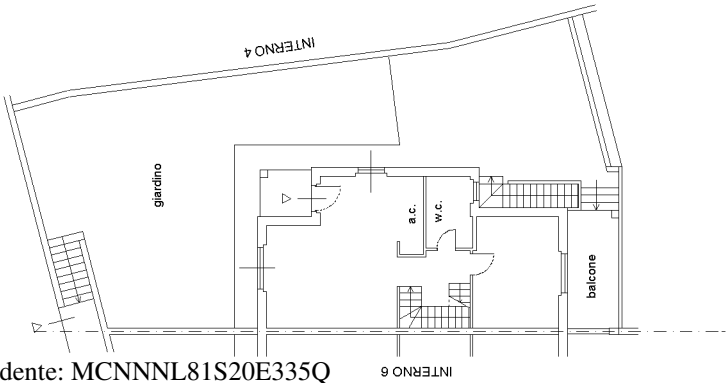

PIANO TERRA
ABITAZIONE
INT.5
H = mt. 2.80

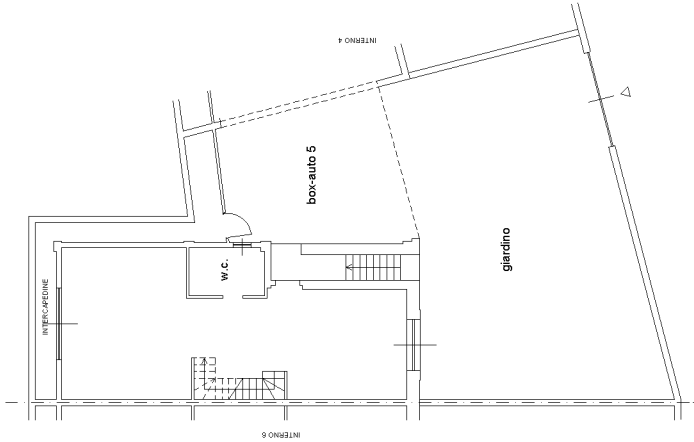

PIANO SEMINTERRATO
CANTINA
INT.5
H = mt. 3.00

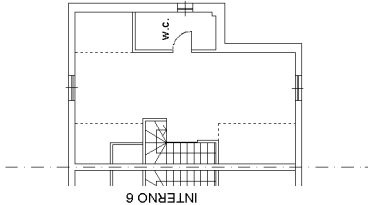

PIANO PRIMO
SOTTOTETTO
INT.5
H = mt. 2.20




Agenzia del Territorio
CATASTO FABBRICATI
Ufficio provinciale di
Roma

Dichiarazione protocollo n. RM0968636 del 28/09/2012
Planimetria di u.i.u. in Comune di Riano
Via Di Bastianaccio


Identificativi Catastali:
Sezione: 2
Foglio: 705
Particella: 705
Subalterno: 512

Compilata da:
Palombini Benedetto
Iscritto all'albo:
Architetti
Prov. Roma
N. 8556


Scheda n. 1 Scala 1: 200

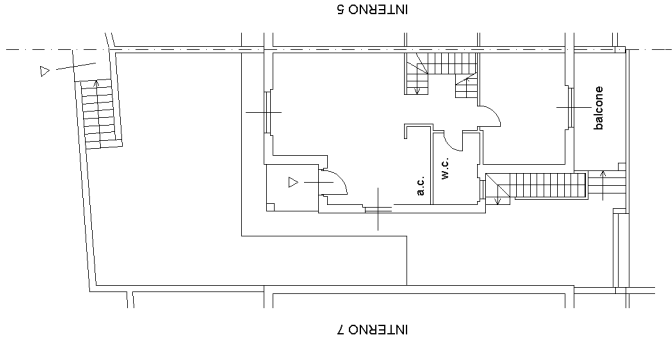

PIANO TERRA
ABITAZIONE
INT. 6
H = mt. 2.80

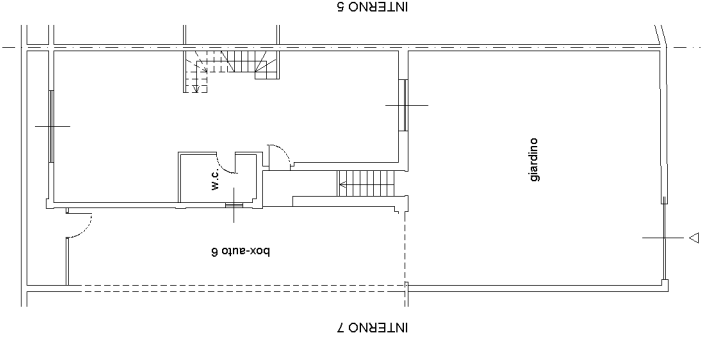

PIANO SEMINTERRATO
CANTINA
INT. 6
H = mt. 3.00

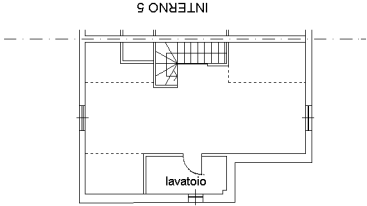

PIANO PRIMO
SOTTOTETTO
INT. 6
H = mt. 2.20




Agenzia del Territorio
CATASTO FABBRICATI
Ufficio provinciale di
Roma

Dichiarazione protocollo n. RM0968636 del 28/09/2012
Planimetria di u.i.u. in Comune di Riano
Via Di Bastianaccio


Identificativi Catastali:
Sezione: 2
Foglio: 705
Particella: 705
Subalterno: 513

Compilata da:
Palombini Benedetto
Iscritto all'albo:
Architetti
Prov. Roma
N. 8556


Scheda n. 1 Scala 1: 200

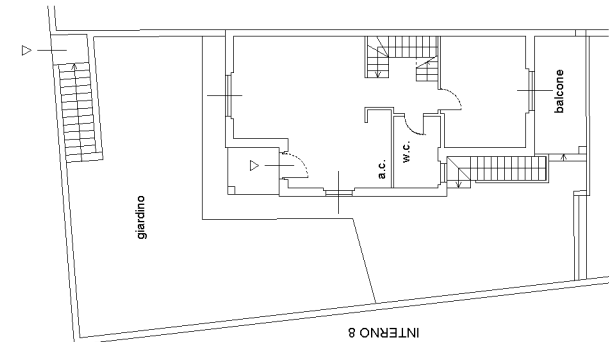

PIANO TERRA
ABITAZIONE
INT. 7
H = mt. 2.80

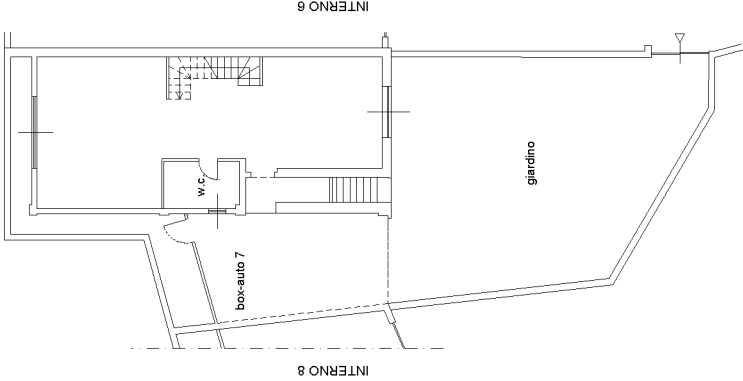

PIANO SEMINTERRATO
CANTINA
INT. 7
H = mt. 3.00

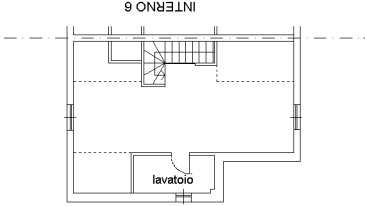

PIANO PRIMO SOTTOTETTO
INT. 7
H = mt. 2.20




tri.
20
Scheda n. 10
Scala 1: 200

Dichiarazione protocollo n. RM0968636 de
Planimetria di u.i.u. in Comune di Riano
Via Di Bastianaccio

civ. SC

Identificativi Catastali:
Sezione:
Foglio: 2
Particella: 705
Subalterno: 516

Compilata da:
 Palombini Benedetto
 Iscritto all'albo:
 Architetti
 Prov. Roma

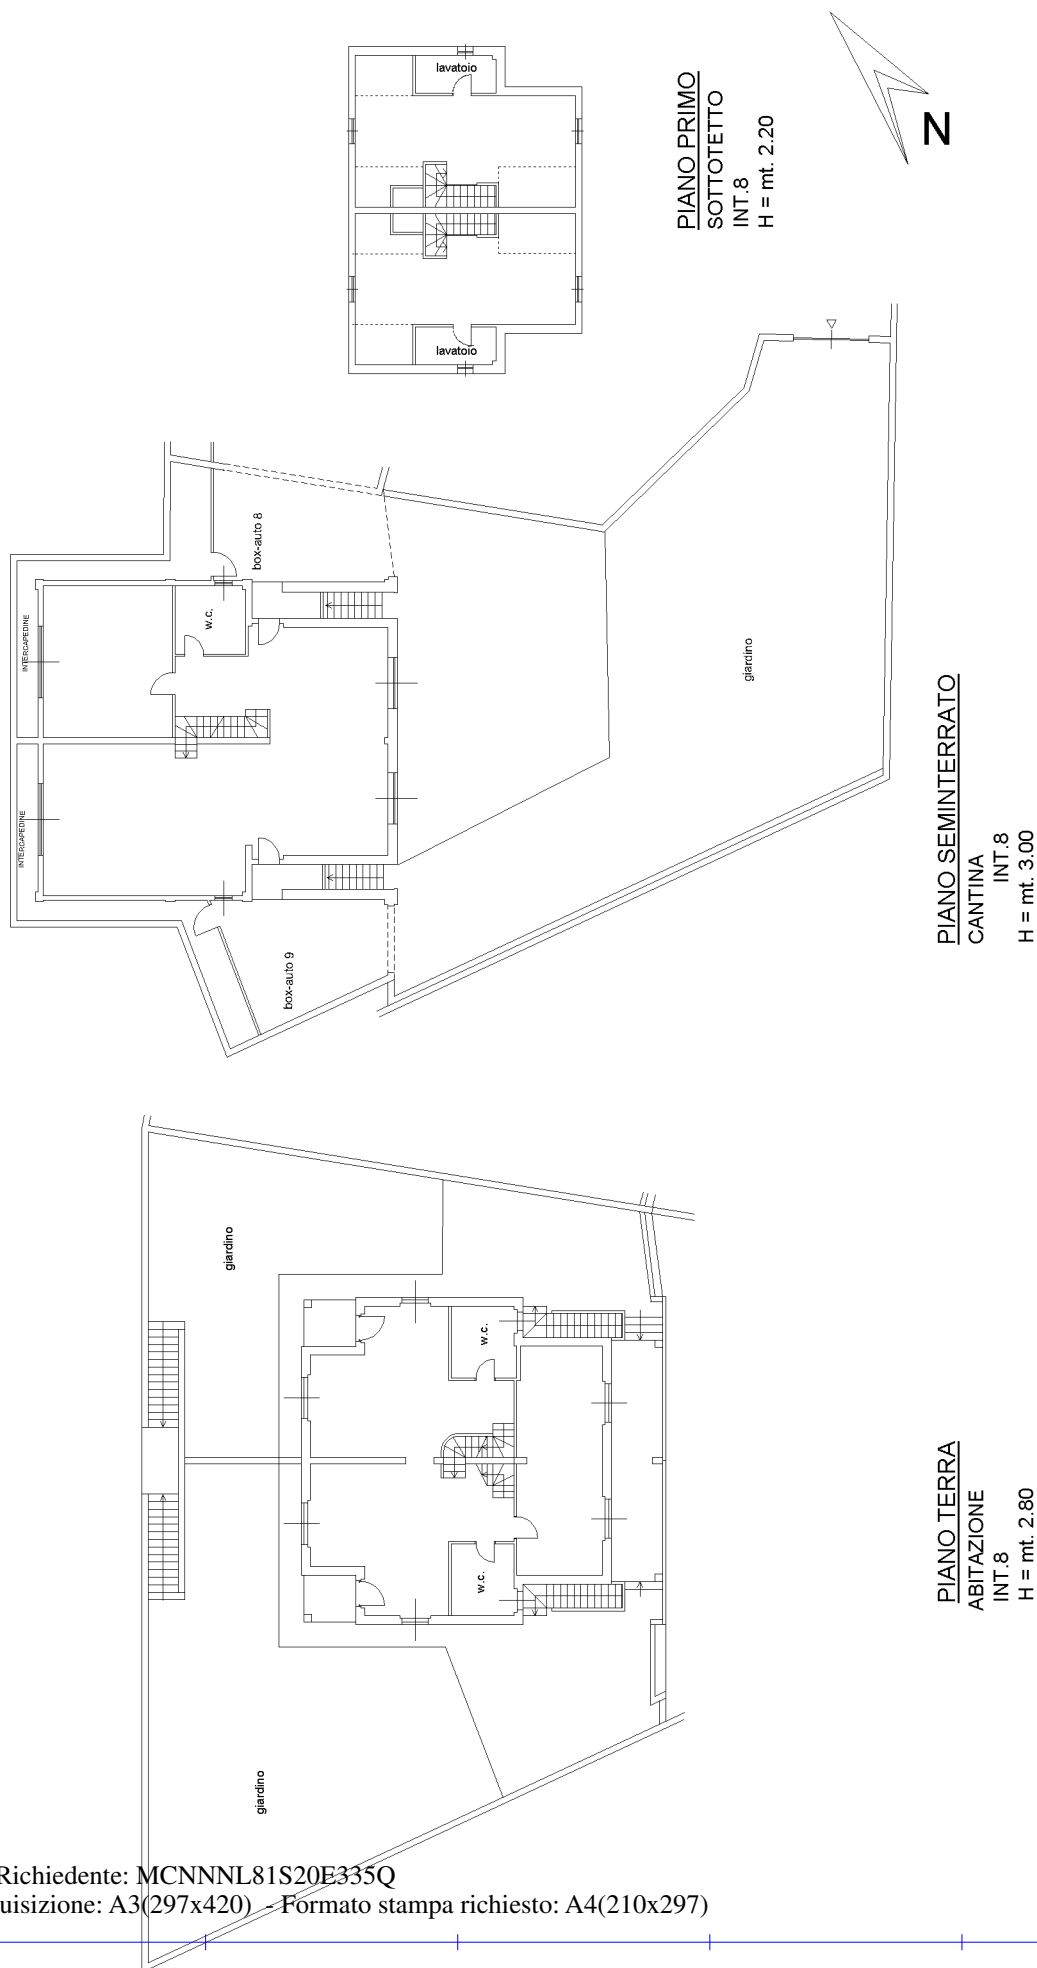


Catasto dei Fabbricati - Situazione al 05/05/2020 - Comune di RIVANO (H267) - < Foglio: 2 - Particella: 705 - Subalterno: 516 >
 VIA BASTIANACCIO n. SC piano: SI-T-1;

Agenzia del Territorio
CATASTO FABBRICATI
Ufficio Provinciale di
Roma

Dichiarazione protocollo n. RM0968636del 28/09/2012	
Planimetria di u.i.u. in Comune di Riano	
Via Di Bastianaccio	civ. SC
Identificativi Catastali:	Compilata da:
Sezione:	Palombini Benedetto
Foglio: 2	Iscritto all'albo:
Particella: 705	Architetti
Subalterno: 517	Prov. Roma
	N. 8556

Scheda n. 1 Scala 1:200

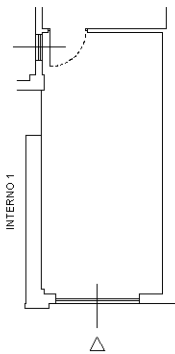

PIANO SEMINTERRATO
BOX-AUTO 1
H = mt.2.50



Ultima planimetria in atti

Agenzia del Territorio
CATASTO FABBRICATI
Ufficio Provinciale di
Roma

Dichiarazione protocollo n. RM0968636del 28/09/2012

Planimetria di u.i.u. in Comune di Riano

Via Di Bastianaccio

civ. SC

Identificativi Catastali:

Sezione:

Foglio: 2

Particella: 705

Subalterno: 518

Compilata da:

Palombini Benedetto


Iscritto all'albo:
Architetti

Prov. Roma

N. 8556

Scheda n. 1

Scala 1:200

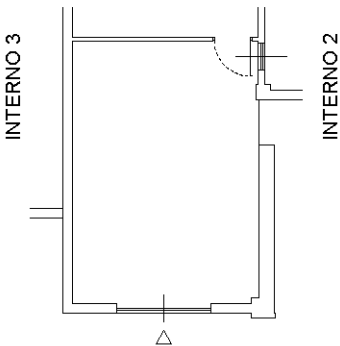

PIANO SEMINTERRATO

BOX-AUTO 2

H = mt.2.70



Ultima planimetria in atti

Data: 05/05/2020 - n. T110485 - Richiedente: MCNNNL81S20E335Q


Totale schede: 1 - Formato di acquisizione: A4(210x297) - Formato stampa richiesto: A4(210x297)

Catasto dei Fabbricati - Situazione al 05/05/2020 - Comune di RIANO (H267) - < Foglio: 2 - Particella: 705 - Subalterno: 518 >
VIA BASTIANACCIO n. SC piano: S1;

Agenzia del Territorio
CATASTO FABBRICATI
Ufficio Provinciale di
Roma

Dichiarazione protocollo n. RM0968636del 28/09/2012	
Planimetria di u.i.u. in Comune di Riano	
Via Di Bastianaccio	civ. SC
Identificativi Catastali:	Compilata da:
Sezione:	Palombini Benedetto
Foglio: 2	Iscritto all'albo:
Particella: 705	Architetti
Subalterno: 519	Prov. Roma
	N. 8556

Scheda n. 1 Scala 1:200

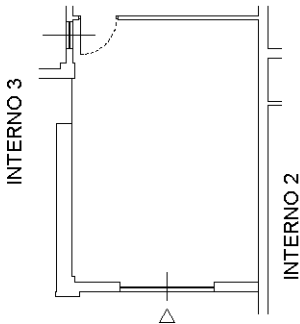

PIANO SEMINTERRATO
BOX-AUTO 3
H = mt.2.50




Ultima planimetria in atti

Agenzia del Territorio
CATASTO FABBRICATI
Ufficio Provinciale di
Roma

Dichiarazione protocollo n. RM0968636del 28/09/2012	
Planimetria di u.i.u. in Comune di Riano	
Via Di Bastianaccio	civ. SC
Identificativi Catastali:	Compilata da:
Sezione:	Palombini Benedetto
Foglio: 2	Iscritto all'albo:
Particella: 705	Architetti
Subalterno: 520	Prov. Roma
	N. 8556

Scheda n. 1 Scala 1:200

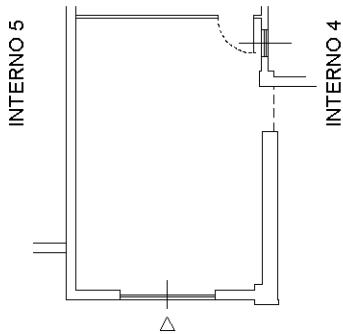

PIANO SEMINTERRATO
BOX-AUTO 4
H = mt.2.70




Ultima planimetria in atti

Agenzia del Territorio
CATASTO FABBRICATI
Ufficio Provinciale di
Roma

Dichiarazione protocollo n. RM0968636del 28/09/2012	
Planimetria di u.i.u. in Comune di Riano	
Via Di Bastianaccio	civ. SC
Identificativi Catastali:	Compilata da:
Sezione:	Palombini Benedetto
Foglio: 2	Iscritto all'albo:
Particella: 705	Architetti
Subalterno: 521	Prov. Roma
	N. 8556

Scheda n. 1 Scala 1:200

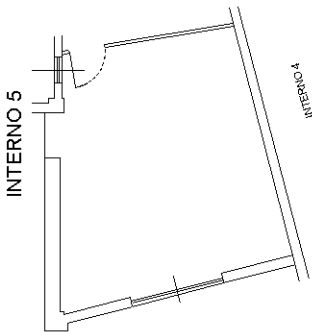

PIANO SEMINTERRATO
BOX-AUTO 5
H = mt.2.50




Ultima planimetria in atti

Agenzia del Territorio
CATASTO FABBRICATI
Ufficio Provinciale di
Roma

Dichiarazione protocollo n. RM0968636del 28/09/2012	
Planimetria di u.i.u. in Comune di Riano	
Via Di Bastianaccio	civ. SC
Identificativi Catastali:	Compilata da:
Sezione:	Palombini Benedetto
Foglio: 2	Iscritto all'albo:
Particella: 705	Architetti
Subalterno: 522	Prov. Roma
	N. 8556

Scheda n. 1 Scala 1:200

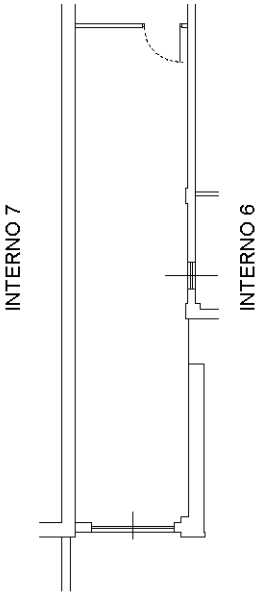

PIANO SEMINTERRATO
BOX-AUTO 6
H = mt.2.70




Ultima planimetria in atti

Catasto dei Fabbricati - Situazione al 05/05/2020 - Comune di RIANO (H267) - < Foglio: 2 - Particella: 705 - Subalterno: 522 >
VIA BASTIANACCIO n. SC piano: S1;

Agenzia del Territorio
CATASTO FABBRICATI
Ufficio Provinciale di
Roma

Dichiarazione protocollo n. RM0968636del 28/09/2012	
Planimetria di u.i.u. in Comune di Riano	
Via Di Bastianaccio	civ. SC
Identificativi Catastali:	Compilata da: Palombini Benedetto
Sezione:	Iscritto all'albo: Architetti
Foglio: 2	
Particella: 705	
Subalterno: 523	Prov. Roma N. 8556

Scheda n. 1 Scala 1:200

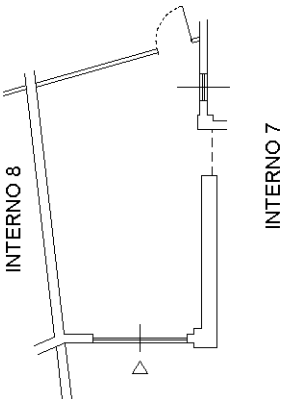

PIANO SEMINTERRATO
BOX-AUTO 7
H = mt.2.70




Ultima planimetria in atti

Agenzia del Territorio
CATASTO FABBRICATI
Ufficio Provinciale di
Roma

Dichiarazione protocollo n. RM0968636del 28/09/2012	
Planimetria di u.i.u. in Comune di Riano	
Via Di Bastianaccio	civ. SC
Identificativi Catastali:	Compilata da:
Sezione:	Palombini Benedetto
Foglio: 2	Iscritto all'albo:
Particella: 705	Architetti
Subalterno: 524	Prov. Roma
	N. 8556

Scheda n. 1 Scala 1:200

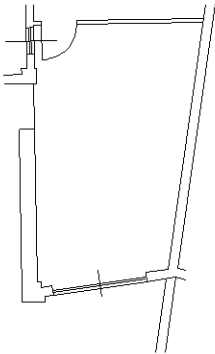

PIANO SEMINTERRATO
BOX-AUTO 8
H = mt.2.50




Ultima planimetria in atti

Catasto dei Fabbricati - Situazione al 05/05/2020 - Comune di RIANO (H267) - < Foglio: 2 - Particella: 705 - Subalterno: 524 >
VIA BASTIANACCIO n. SC piano: S1;

Agenzia del Territorio
CATASTO FABBRICATI
Ufficio Provinciale di
Roma

Dichiarazione protocollo n. RM0968636del 28/09/2012	
Planimetria di u.i.u. in Comune di Riano	
Via Di Bastianaccio	civ. SC
Identificativi Catastali:	Compilata da:
Sezione:	Palombini Benedetto
Foglio: 2	Iscritto all'albo:
Particella: 705	Architetti
Subalterno: 515	Prov. Roma
	N. 8556

Scheda n. 1 Scala 1:200

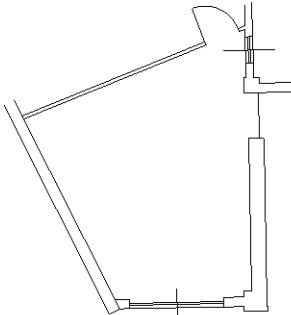

PIANO SEMINTERRATO
BOX-AUTO 9
H = mt.2.70



Ultima planimetria in atti