


# **TRIBUNALE CIVILE E PENALE TEMPIO PAUSANIA**

(PROVINCIA DI Sassari)

**PROCEDURA ESECUTIVA N° 124/2020 R.G.Es.**

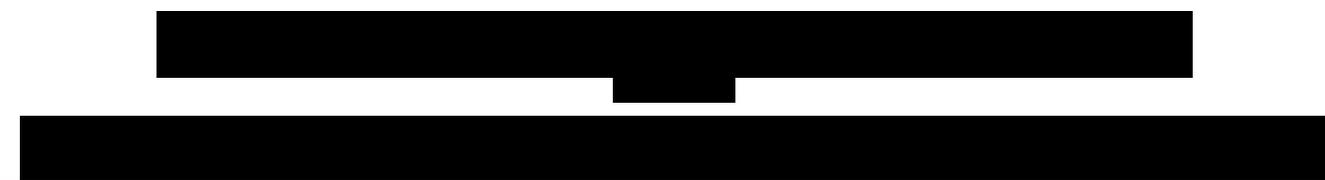

## **NOTIZIE UTILI AGLI ATTI DELLA CANCELLERIA**

GIUDICE DELL'ESECUZIONE  
INGIUNZIONE INCARICO AL C.T.U.  
DEPOSITO DELLA RELAZIONE PERITALE  
RINVIO DELLA CAUSA ALL'UDIENZA

Dr.ssa Costanza TETI  
22/09/2021

14/06/2022

## **ALLEGATO PLANIMETRIE CATASTALI AGLI ATTI DELL'AGENZIA DEL TERRITORIO**

TEMPIO PAUSANIA li: .. novembre 2021

IL C.T.U.

*Arch. GIUSEPPE SABA*



**Agenzia del Territorio  
CATASTO FABBRICATI  
Ufficio Provinciale di  
Sassari**

Dichiarazione protocollo n. SS0236316 del 12/11/2012

Planimetria di u.i.u. in Comune di La Maddalena

Via Brigata Sassari

civ. 11

Identificativi Catastali:

Sezione:

Foglio: 14

Particella: 1637

Subalterno: 4

Compilata da:

Messina Salvatore

Iscritto all'albo:

Geometri

Prov. Sassari

N. 2382

Scheda n. 1

Scala 1:200

PIANO TERRA

H. 2,70

via Sant'Agostino



foglio 14, mappale 1636

via Brigata Sassari



Ultima planimetria in atti



**Agenzia del Territorio  
CATASTO FABBRICATI  
Ufficio Provinciale di  
Sassari**

Dichiarazione protocollo n. SS0236316 del 12/11/2012

Planimetria di u.i.u. in Comune di La Maddalena

Via Brigata Sassari

civ. 11

Identificativi Catastali:

Sezione:  
Foglio: 14  
Particella: 1637  
Subalterno: 5

Compilata da:  
Messina Salvatore  
Iscritto all'albo:  
Geometri

Prov. Sassari

N. 2382

Scheda n. 1

Scala 1:200


# Piano Terra

## H. 2,70

via Sant'Agostino

foglio 14, mappale 1636

via Brigata Sassari

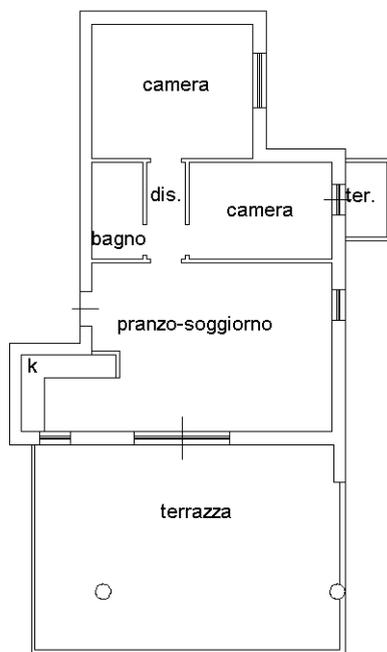

Ultima planimetria in atti





**Agenzia del Territorio  
CATASTO FABBRICATI  
Ufficio Provinciale di  
Sassari**

Dichiarazione protocollo n. SS0236316 del 12/11/2012

Planimetria di u.i.u. in Comune di La Maddalena

Via Brigata Sassari

civ. 11

Identificativi Catastali:

Sezione:  
Foglio: 14  
Particella: 1637  
Subalterno: 7

Compilata da:  
Messina Salvatore  
Iscritto all'albo:  
Geometri

Prov. Sassari

N. 2382

Scheda n. 1

Scala 1:200


# Piano Primo

H. 2,70

via Sant'Agostino

foglio 14, mappale 1636

via Brigata Sassari

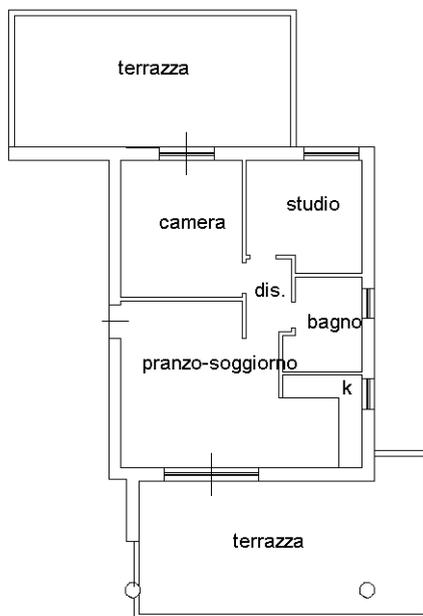

Ultima planimetria in atti

Data: 27/09/2021 - n. T324564 - Richiedente: SBAGPP56E13L093Y

Totale schede: 1 - Formato di acquisizione: A4(210x297) - Formato stampa richiesto: A4(210x297)

Catasto dei Fabbricati - Situazione al 27/09/2021 - Comune di LA MADDALENA (E425) - < Foglio: 14 - Particella: 1637 - Subalterno: 7 >  
Firmato DA: FABBRICATI - SASSARI ARUBA PIRELLA  
Firmato DA: FABBRICATI - SASSARI ARUBA PIRELLA



**Agenzia del Territorio  
CATASTO FABBRICATI  
Ufficio Provinciale di  
Sassari**

Dichiarazione protocollo n. SS0236316 del 12/11/2012

Planimetria di u.i.u. in Comune di La Maddalena

Via Brigata Sassari

civ. 11

Identificativi Catastali:

Sezione:

Foglio: 14

Particella: 1637

Subalterno: 9

Compilata da:

Messina Salvatore

Iscritto all'albo:

Geometri

Prov. Sassari

N. 2382

Scheda n. 1

Scala 1:200

## Piano Secondo

H. 2,70

via Sant'Agostino

foglio 14, mappale 1636

via Brigata Sassari



Ultima planimetria in atti



**Agenzia del Territorio  
CATASTO FABBRICATI  
Ufficio Provinciale di  
Sassari**

Dichiarazione protocollo n. SS0236316 del 12/11/2012

Planimetria di u.i.u. in Comune di La Maddalena

Via Brigata Sassari

civ. 11

Identificativi Catastali:

Sezione:

Foglio: 14

Particella: 1637

Subalterno: 12

Compilata da:

Messina Salvatore

Iscritto all'albo:

Geometri

Prov. Sassari


N. 2382

Scheda n. 1

Scala 1:200

**Piano Seminterrato**

foglio 14, mappale 1637 sub. 22

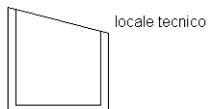

via Brigata Sassari

foglio 14, mappale 2675



Ultima planimetria in atti

Data: 10/10/2021 - n. T7303 - Richiedente: SBAGPP56E13L093Y

Totale schede: 1 - Formato di acquisizione: A4(210x297) - Formato stampa richiesto: A4(210x297)

Catasto dei Fabbricati - Situazione al 10/10/2021 - Comune di LA MADDALENA (E425) - < Foglio: 14 - Particella: 1637 - Subalterno: 12 >  
Firmato DA: FABBRICATI - SASSARI ARUBA FIRMATO: FSI,NG CA 3 Serial#: 1823903192b35635523039e15056476











**Agenzia del Territorio  
CATASTO FABBRICATI  
Ufficio Provinciale di  
Sassari**

Dichiarazione protocollo n. SS0236316 del 12/11/2012

Planimetria di u.i.u. in Comune di La Maddalena

Via Brigata Sassari

civ. 11

Identificativi Catastali:

Sezione:

Foglio: 14

Particella: 1637

Subalterno: 18

Compilata da:

Messina Salvatore

Iscritto all'albo:

Geometri

Prov. Sassari


N. 2382

Scheda n. 1

Scala 1:200

### PIANO SEMINTERRATO

foglio 14, mappale 1637 sub. 17

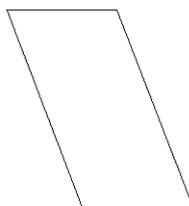

foglio 14, mappale 1637 sub. 19

foglio 14, mappale 1637 sub. 23



Ultima planimetria in atti



**Agenzia del Territorio  
CATASTO FABBRICATI  
Ufficio Provinciale di  
Sassari**

Dichiarazione protocollo n. SS0236316 del 12/11/2012

Planimetria di u.i.u. in Comune di La Maddalena

Via Brigata Sassari

civ. 11

Identificativi Catastali:

Sezione:

Foglio: 14

Particella: 1637

Subalterno: 19

Compilata da:

Messina Salvatore

Iscritto all'albo:

Geometri

Prov. Sassari


N. 2382

Scheda n. 1

Scala 1:200

### PIANO SEMINTERRATO

foglio 14, mappale 1637 sub. 18

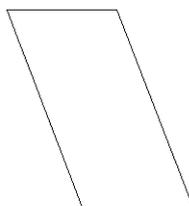

foglio 14, mappale 1637 sub. 20

foglio 14, mappale 1637 sub. 23



Ultima planimetria in atti



**Agenzia del Territorio  
CATASTO FABBRICATI  
Ufficio Provinciale di  
Sassari**

Dichiarazione protocollo n. SS0236316 del 12/11/2012

Planimetria di u.i.u. in Comune di La Maddalena

Via Brigata Sassari

civ. 11

Identificativi Catastali:

Sezione:

Foglio: 14

Particella: 1637

Subalterno: 21

Compilata da:

Messina Salvatore

Iscritto all'albo:

Geometri


Prov. Sassari

N. 2382

Scheda n. 1

Scala 1:200

### PIANO SEMINTERRATO

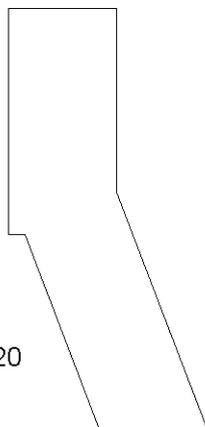

foglio 14, mappale 1637 sub. 20

foglio 14, mappale 1637 sub.23

foglio 14, mappale 1637 sub. 24



Ultima planimetria in atti

