


TRIBUNALE CIVILE E PENALE TEMPIO PAUSANIA

(PROVINCIA DI Sassari)

PROCEDURA ESECUTIVA N° 124/2020 R.G.Es.

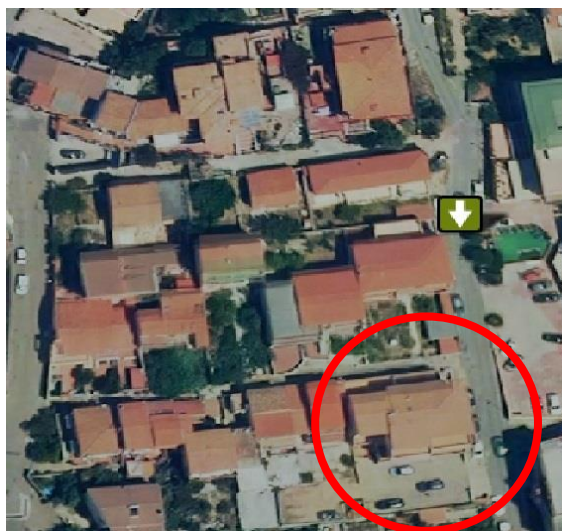

NOTIZIE UTILI AGLI ATTI DELLA CANCELLERIA

GIUDICE DELL'ESECUZIONE
INGIUNZIONE INCARICO AL C.T.U.
DEPOSITO DELLA RELAZIONE PERITALE
RINVIO DELLA CAUSA ALL'UDIENZA

Dr.ssa Costanza TETI
22/09/2021

14/06/2022

ALLEGATO RILIEVO PLANIMETRICO E RESTITUZIONE GRAFICA IN PIANTA


TEMPIO PAUSANIA li: .. Febbraio 2022

IL C.T.U.

Arch. GIUSEPPE SABA



PIANO PRIMO - SUB 29 (EX 6); SUB 30 (EX 7)

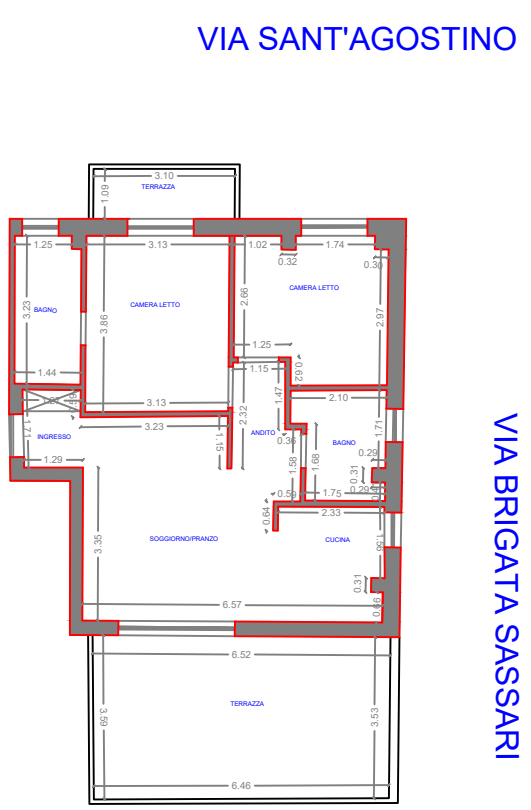


PIANO TERRA - SUB 27 (EX 4); SUB 28 (EX 5)

NOTA A MARGINE


Dal sopralluogo è emerso che tutti i locali dei singoli edifici sono attualmente privi di pavimenti e di rivestimenti nonchè, di tutti i sanitari e rubinetterie in genere, degli allacciamenti alle reti idrico-fognarie ed elettriche e mancano gli infissi interni. Si tenga conto che la destinazione d'uso dei locali è puramente indicativa ed è frutto delle indicazioni riportate nel progetto originario.

PIANO SECONDO - SUB 31 (EX 9)

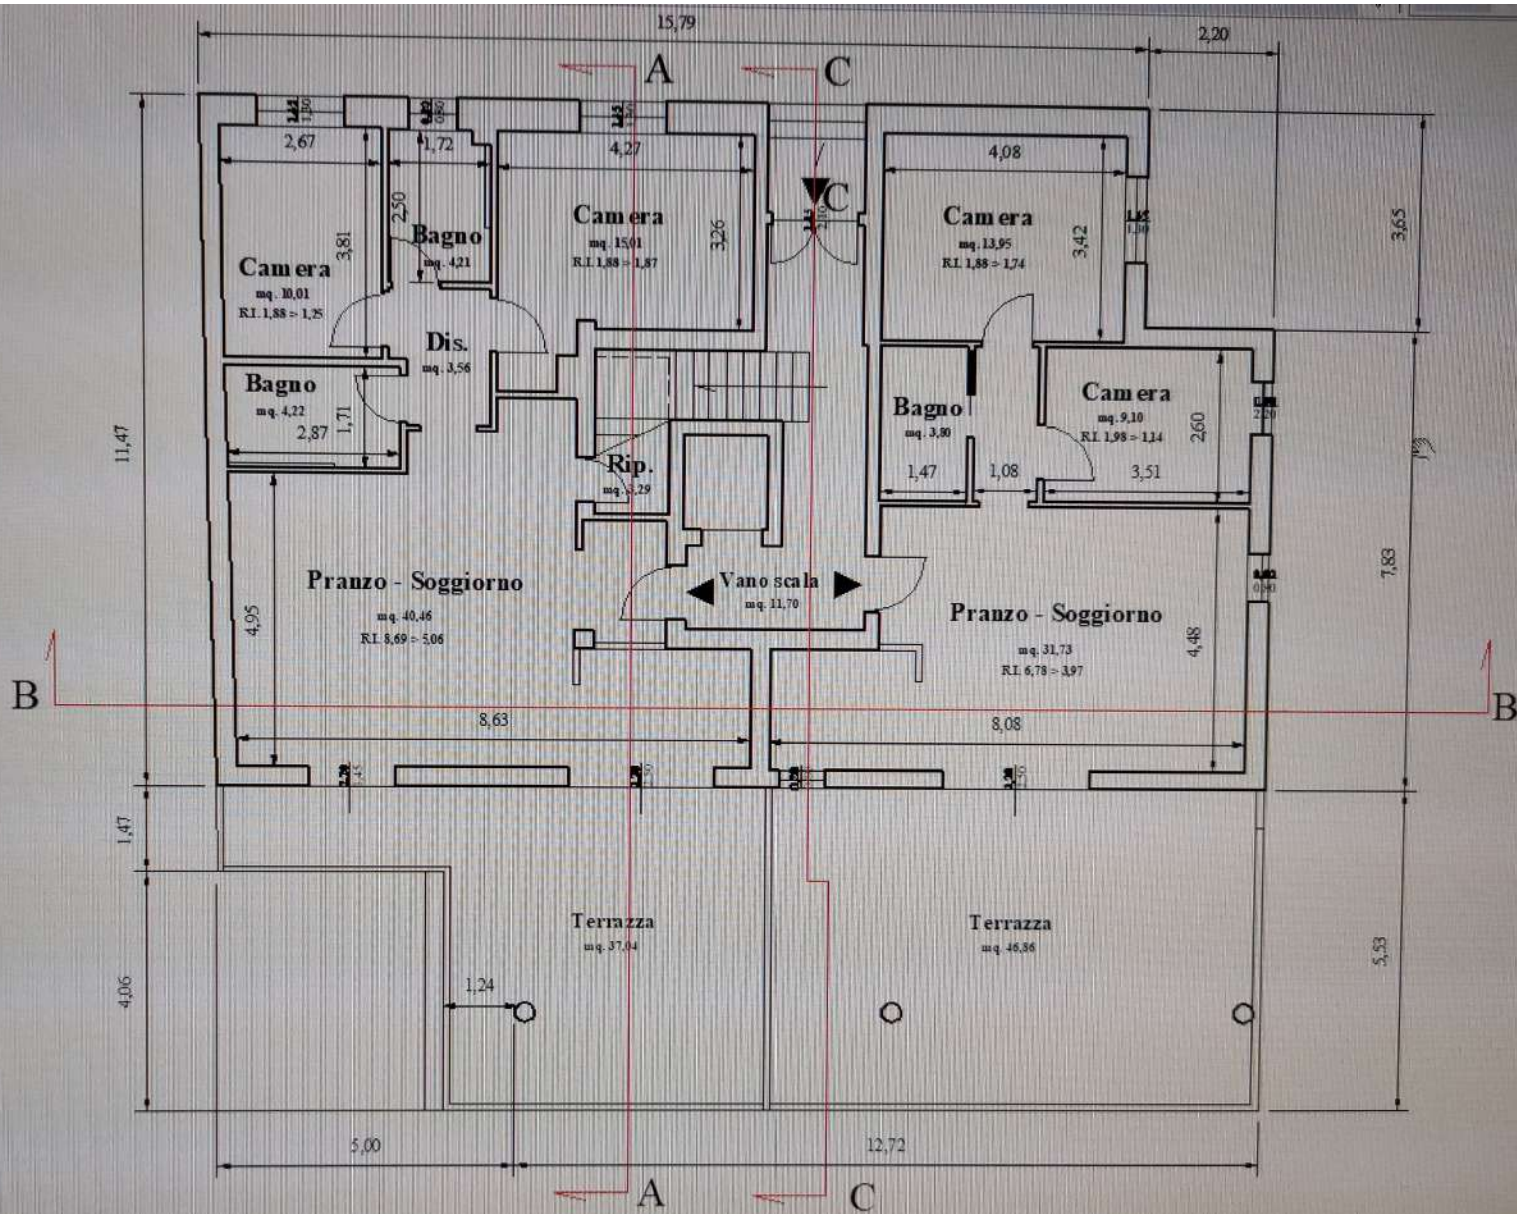


Piano terra
 Rilievo dello stato di fatto
 Rapp. 1/100



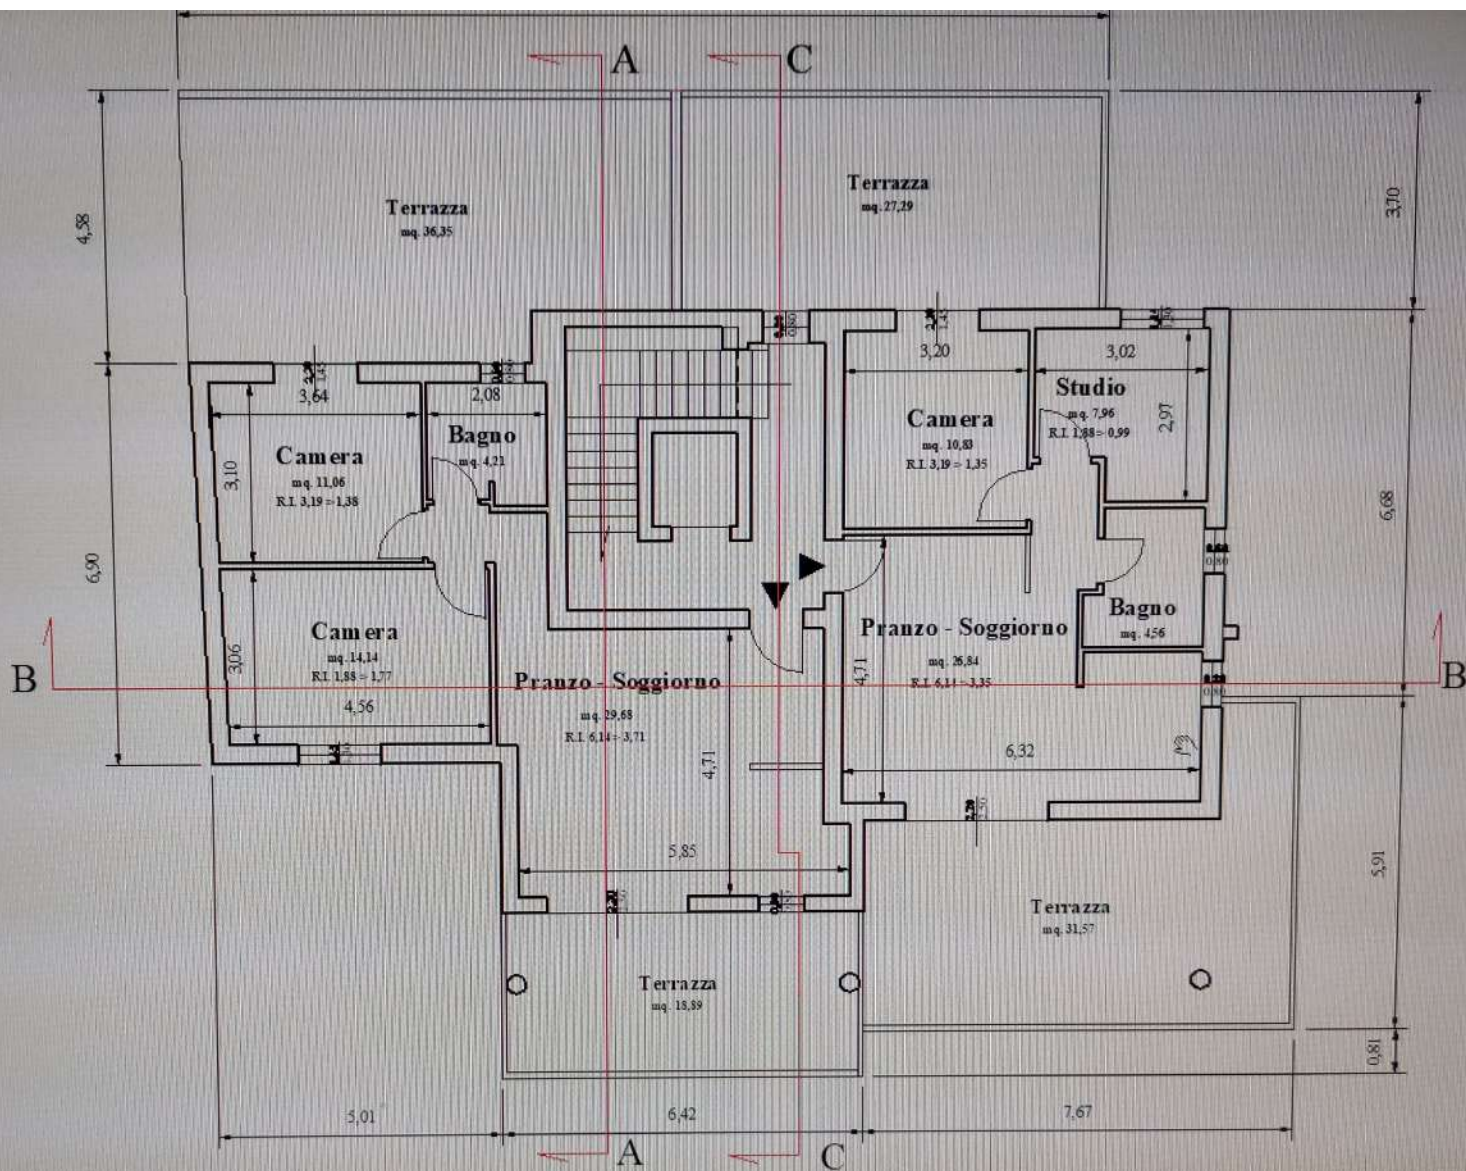

Piano primo
 Rilievo dello stato di fatto
 Rapp. 1/100



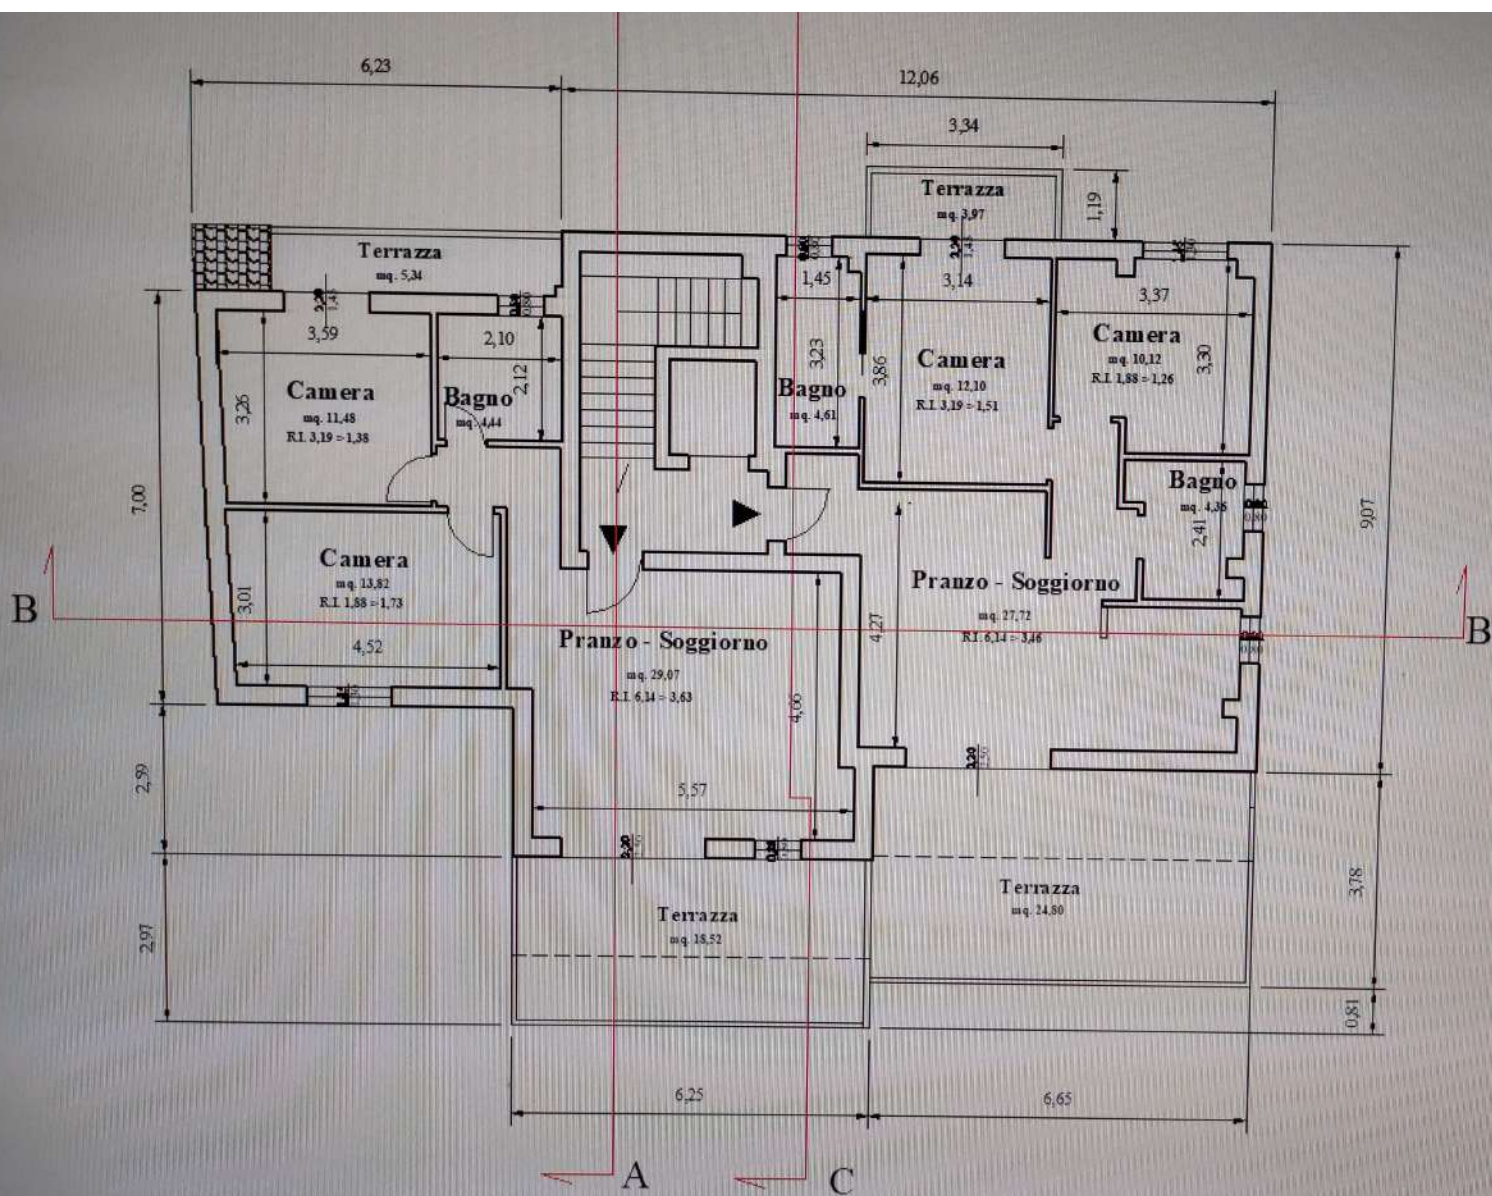

Piano secondo
 Rilievo dello stato di fatto
 Rapp. 1/100