


**Agenzia del Territorio
CATASTO FABBRICATI
Ufficio Provinciale di
Latina**

Dichiarazione protocollo n. LT0239352 del 16/09/2008	
Planimetria di u.i.u. in Comune di Latina	
Via Carlo Alberto	civ. 17
Identificativi Catastali:	Compilata da: Bruschi Iginò
Sezione:	Iscritto all'albo: Geometri
Foglio: 146	Prov. Latina
Particella: 105	N. 1990
Subalterno: 18	

Scheda n. 1 Scala 1:100

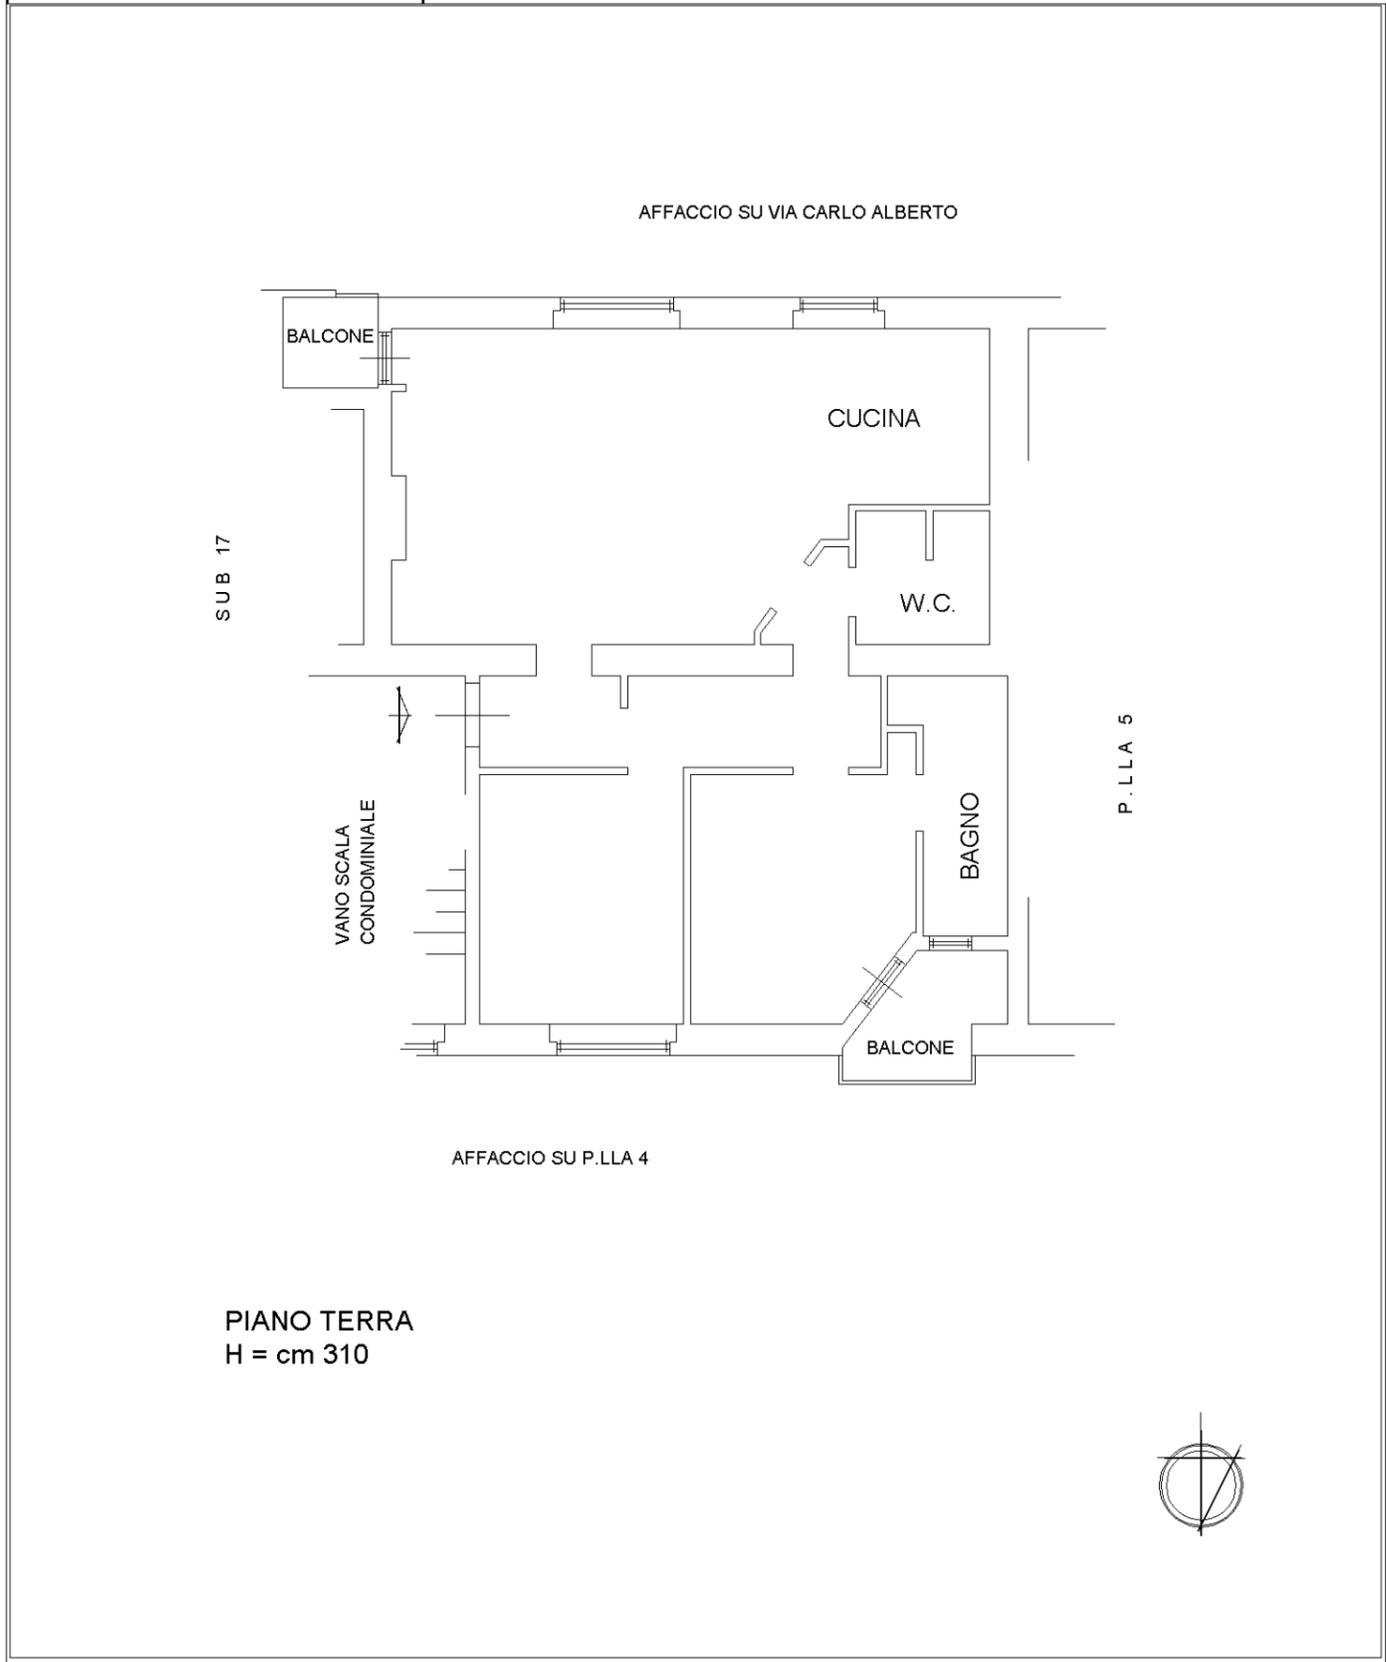

PIANO TERRA
H = cm 310

mapa 01

Catasto dei Fabbricati - Situazione al 18/04/2024 - Comune di LATINA(E472) - < Foglio 146 - Particella 105 - Subalterno 18 >
VIA CARLO ALBERTO DI SAVOIA n. 19 Scala A Interno 7 Piano 3