

Agenzia del Territorio
CATASTO FABBRICATI
Ufficio Provinciale di
Varese

Dichiarazione protocollo n. VA0388384 del 22/12/2010

Planimetria di u.i.u. in Comune di Cuasso Al Monte

Via Roma

civ. 15

Identificativi Catastali:

Sezione:

Foglio: 28

Particella: 1510

Subalterno: 502

Compilata da:

De Juli Osvaldo


Iscritto all'albo:
Geometri

Prov. Varese


N. 1664

Scheda n. 1


Scala 1:200

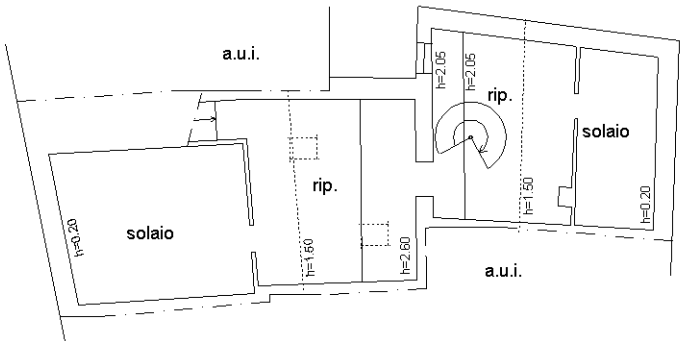


PIANO SECONDO (sottotetto) hm=1.70

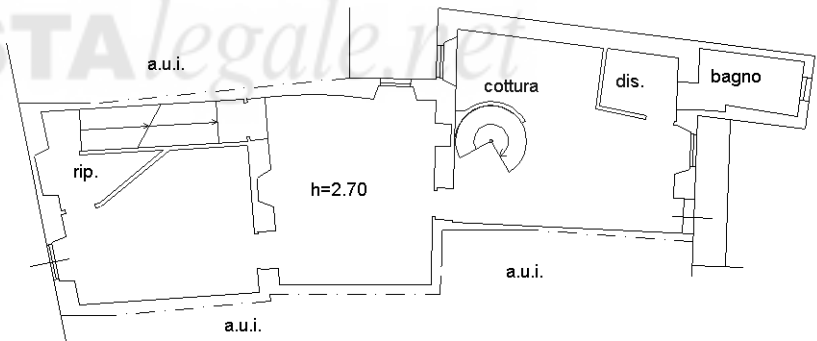


PIANO PRIMO h=2.60

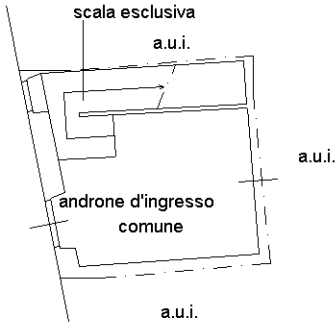

PIANO TERRA h=2.70

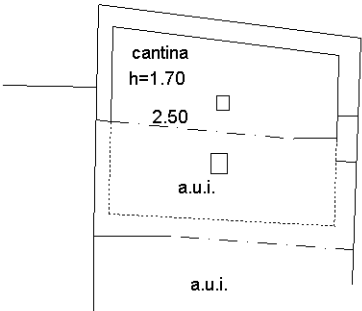

PIANO 2M+1818B SOTTOSTRADA

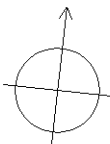

Ultima planimetria in atti