

Agenzia delle Entrate  
CATASTO FABBRICATI  
Ufficio Provinciale di  
Napoli

Dichiarazione protocollo n. NA0398815del 02/12/2024

Comune di Giugliano In Campania

Vicolo Mancini

civ. 14

Identificativi Catastali:

Sezione:

Foglio: 92

Particella: 396

Subalterno: 47

Compilata da:

Maisto Domenico

Iscritto all'albo:

Periti Edili

Prov. Napoli


N. 3473

Planimetria


Scheda n. 1

Scala 1:200

Piano Sesto  
h= 3,00 m

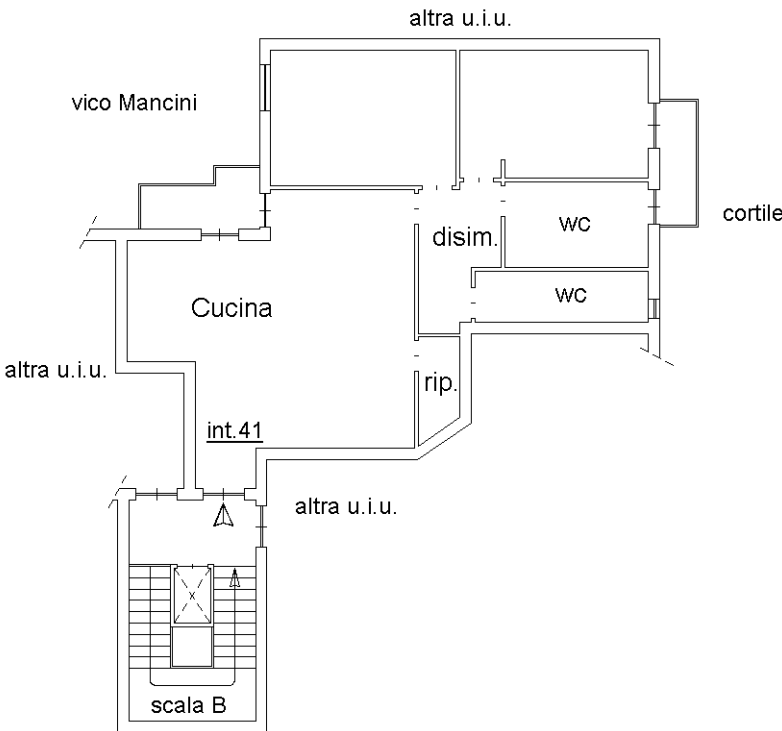

Orientamento

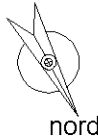

Ultima planimetria in atti

Data: 02/12/2024 - n. T419460 - Richiedente: PALMA GIUSEPPE

Totale schede: 1 - Formato di acquisizione: A4(210x297) - Formato stampa richiesto: A4(210x297)