

Agenzia delle Entrate
CATASTO FABBRICATI
Ufficio Provinciale di
Messina

Dichiarazione protocollo n. ME0011231 del 23/01/2025

Comune di Messina

Via Contesse (contesse)

civ. 1

Identificativi Catastali:

Sezione:

Foglio: 140

Particella: 1623

Subalterno: 11

Compilata da:

Sacca' Enrico

Iscritto all'albo:
Ingegneri

Prov. Messina


N. 955

Planimetria

Scheda n. 1

Scala 1:100

Pianta 5 Piano

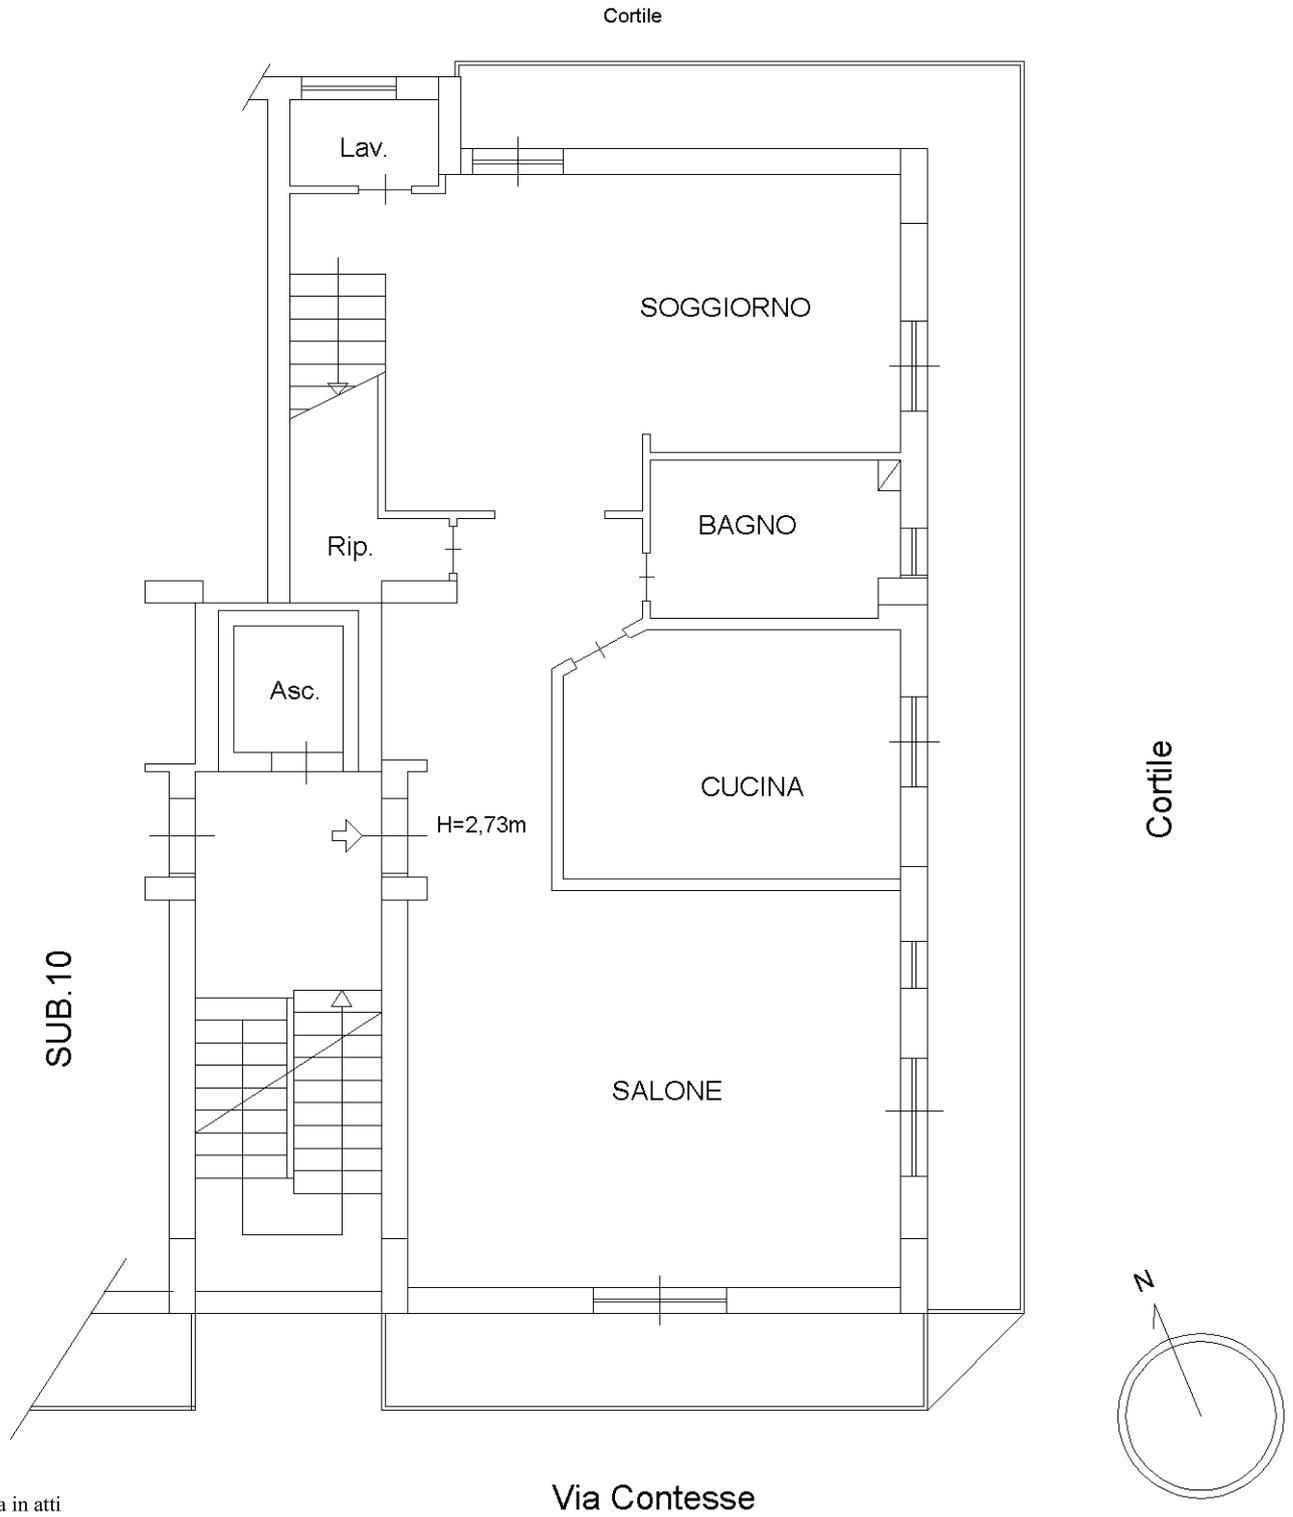

Ultima planimetria in atti

Agenzia delle Entrate
CATASTO FABBRICATI
Ufficio Provinciale di
Messina

Dichiarazione protocollo n. ME0011231 del 23/01/2025

Comune di Messina

Via Contesse (contesse)

civ. 1

Identificativi Catastali:

Sezione:

Foglio: 140

Particella: 1623

Subalterno: 11

Compilata da:

Sacca' Enrico

Iscritto all'albo:

Ingegneri

Prov. Messina

N. 955


Planimetria

Scheda n. 2

Scala 1:100

Pianta 6 Piano

Cortile

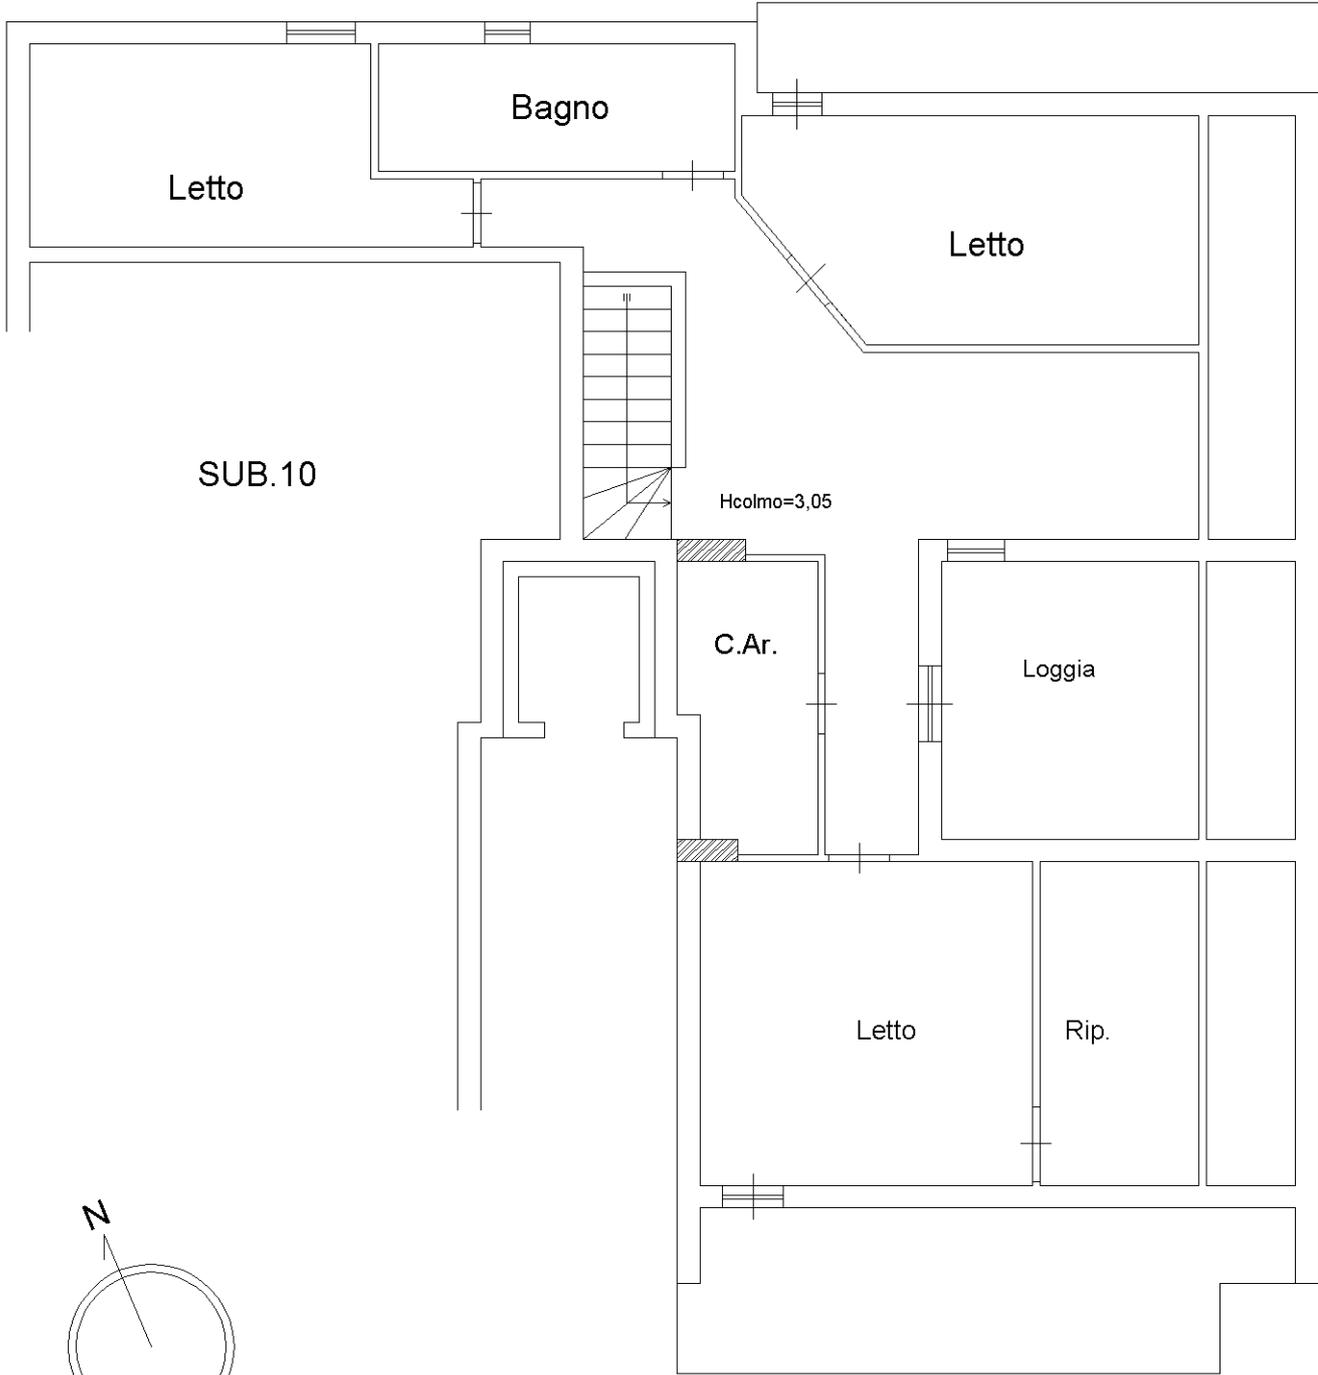

Cortile

Via Contesse

Catasto dei Fabbricati - Situazione al 24/01/2025 - Comune di MESSINA(F158) - < Foglio 140 - Particella 1623 - Subalterno 11 >
VIA CONTESSE n. 1 Piano 5-6

Ultima planimetria in atti
Scala 1:100