


Allegato D



Comune di Sellia Marina – Lotti da 3 a 10


TRIBUNALE DI COSENZA
proc. n.18/2008 R.f. - Lotto 3
Rilievo Planimetrico
SCALA 1:100
Comune di Sellia Marina
Fl. 18 - p.IIa 6 - sub.8

Piano Primo

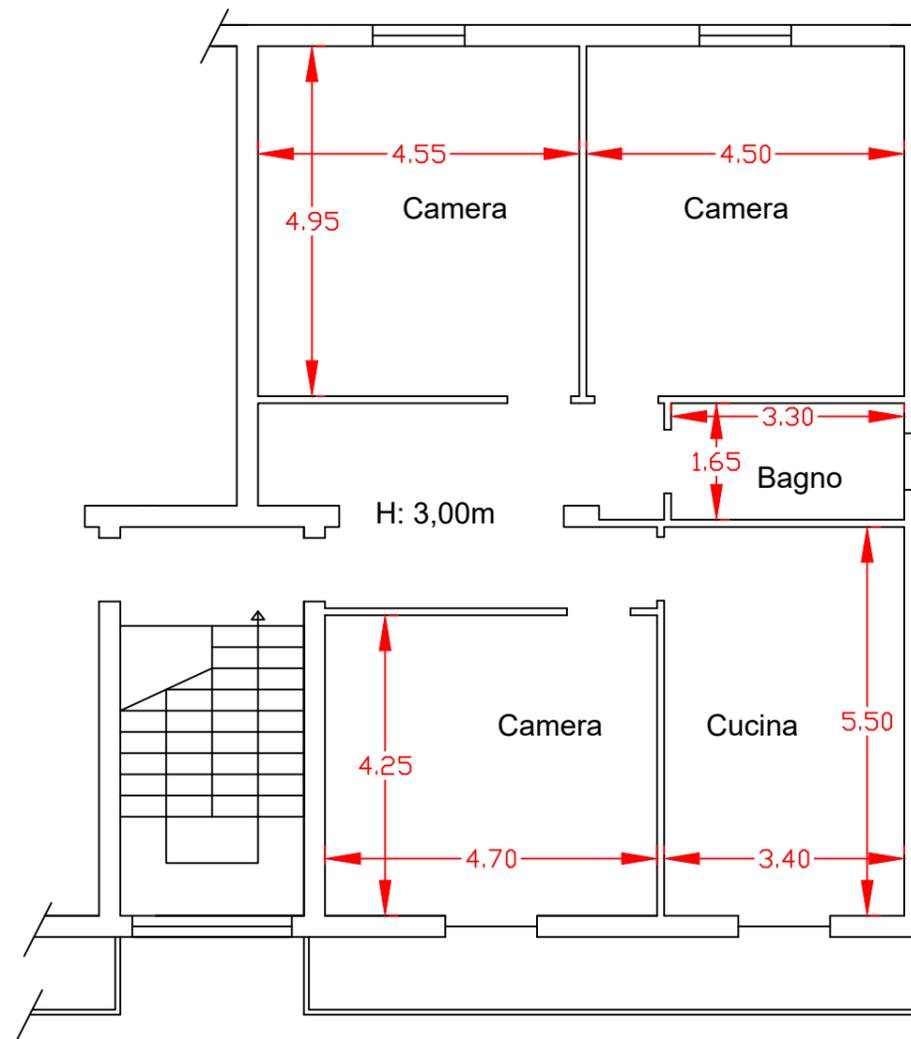

TRIBUNALE DI COSENZA
proc. n.18/2008 R.f. - Lotto 4
Rilievo Planimetrico
SCALA 1:100
Comune di Sellia Marina
Fl. 18 - p.IIa 6 - sub.7


Piano Primo

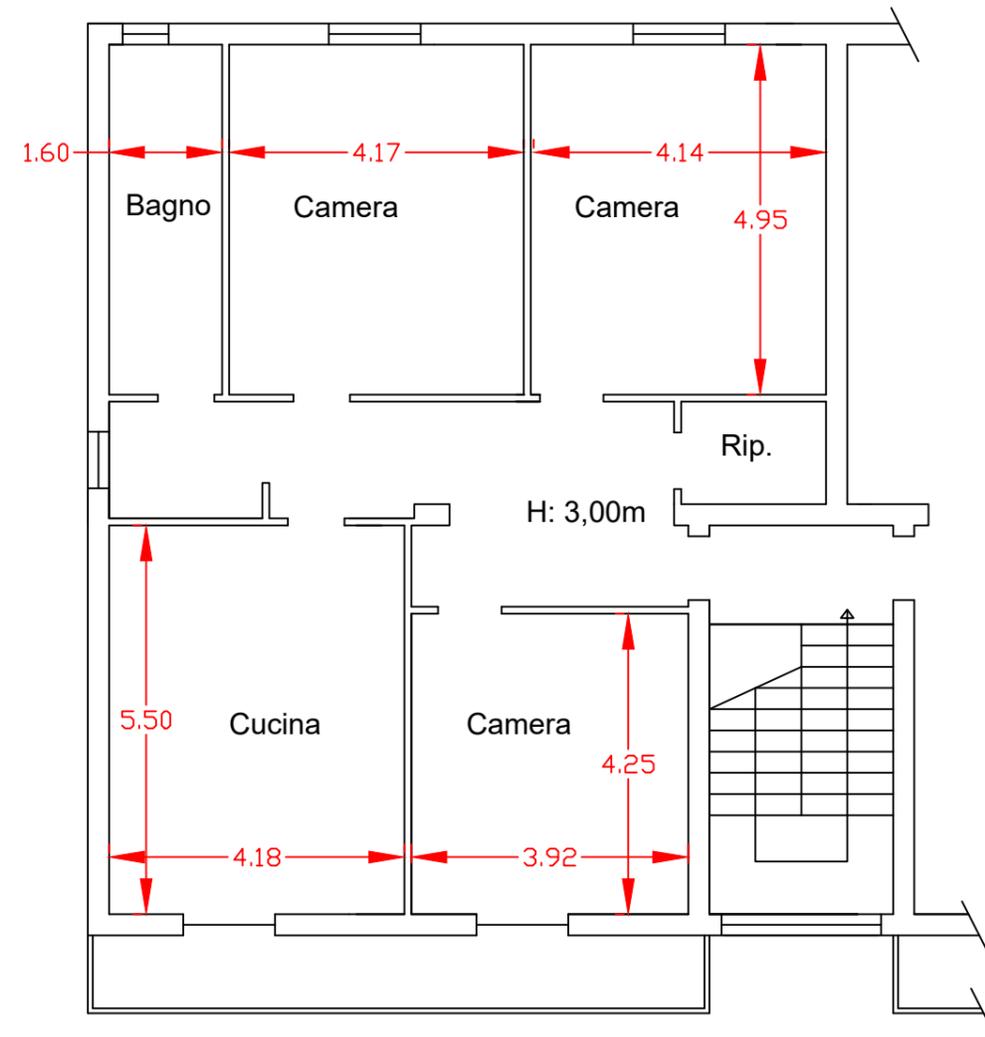

TRIBUNALE DI COSENZA
proc. n.18/2008 R.f. - Lotto 5

Rilievo Planimetrico
SCALA 1:100
Comune di Sellia Marina
Fl. 18 - p.IIa 6 - sub.6


Piano Terra

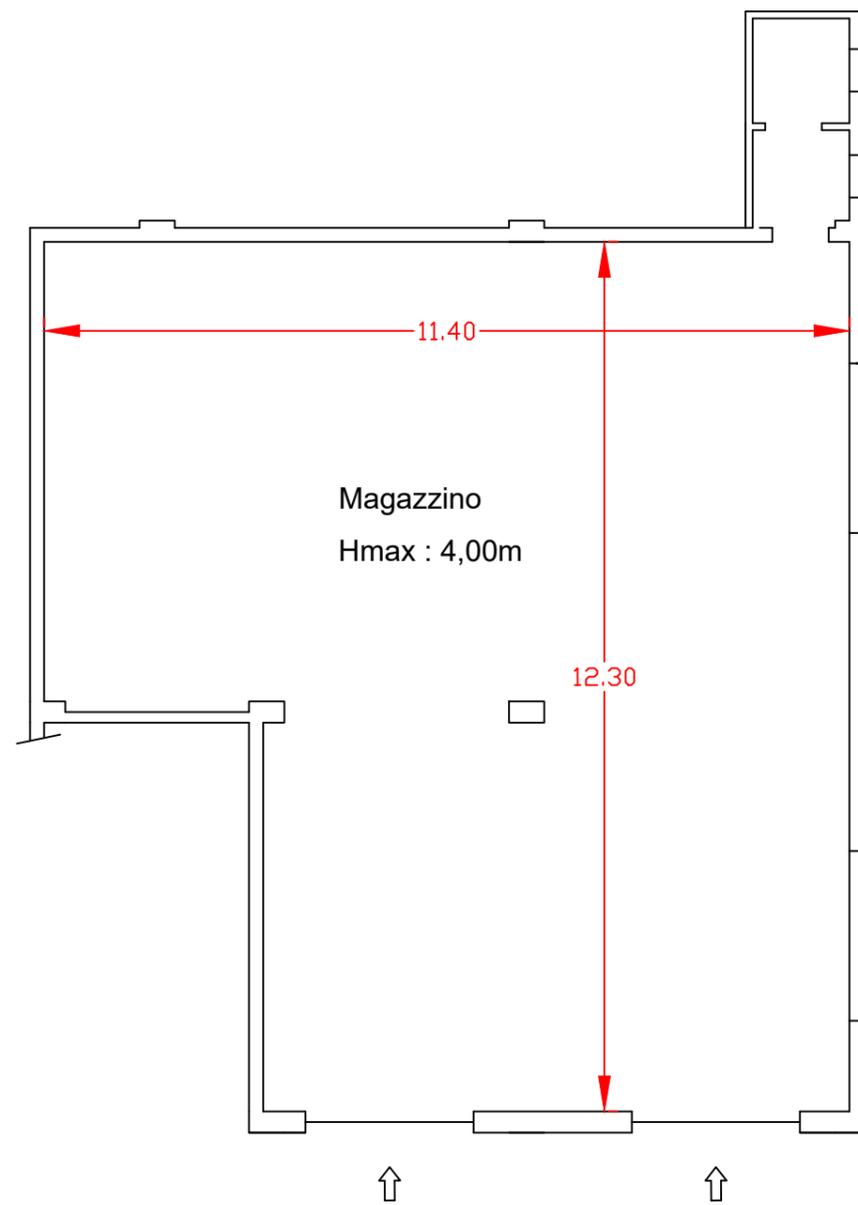

TRIBUNALE DI COSENZA
proc. n.18/2008 R.f. - Lotto 6


Rilievo Planimetrico
SCALA 1:100
Comune di Sellia Marina
Fl. 18 - p.lla 6 - sub.5

Piano Terra

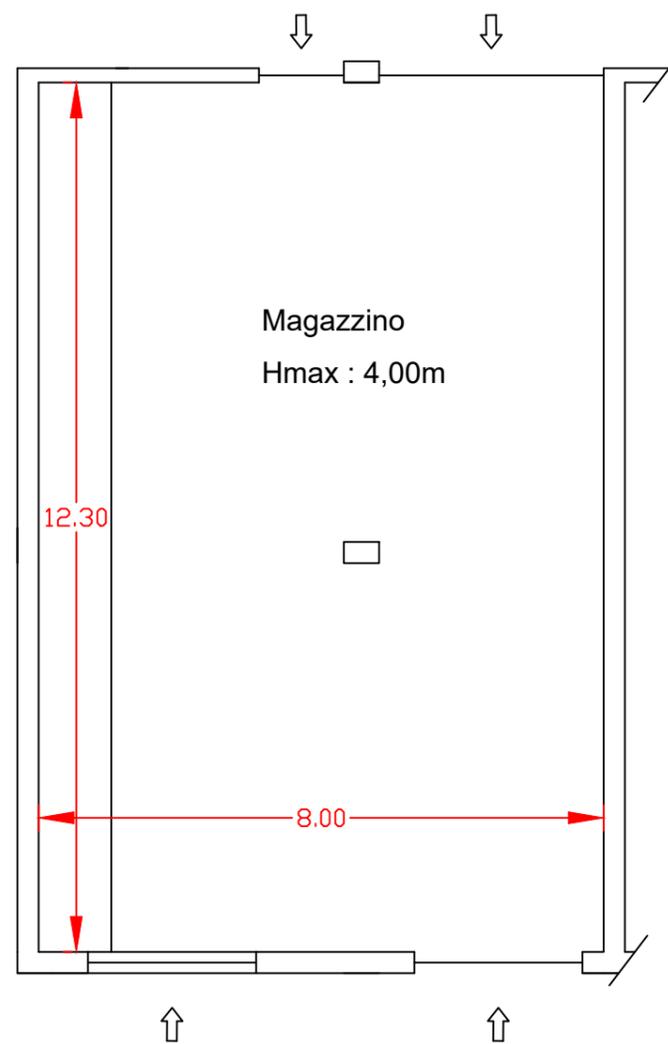


TRIBUNALE DI COSENZA
proc. n.18/2008 R.f. - Lotto 7

Rilievo Planimetrico
SCALA 1:100
Comune di Sellia Marina
Fl. 18 - p.IIa 6 - sub.4

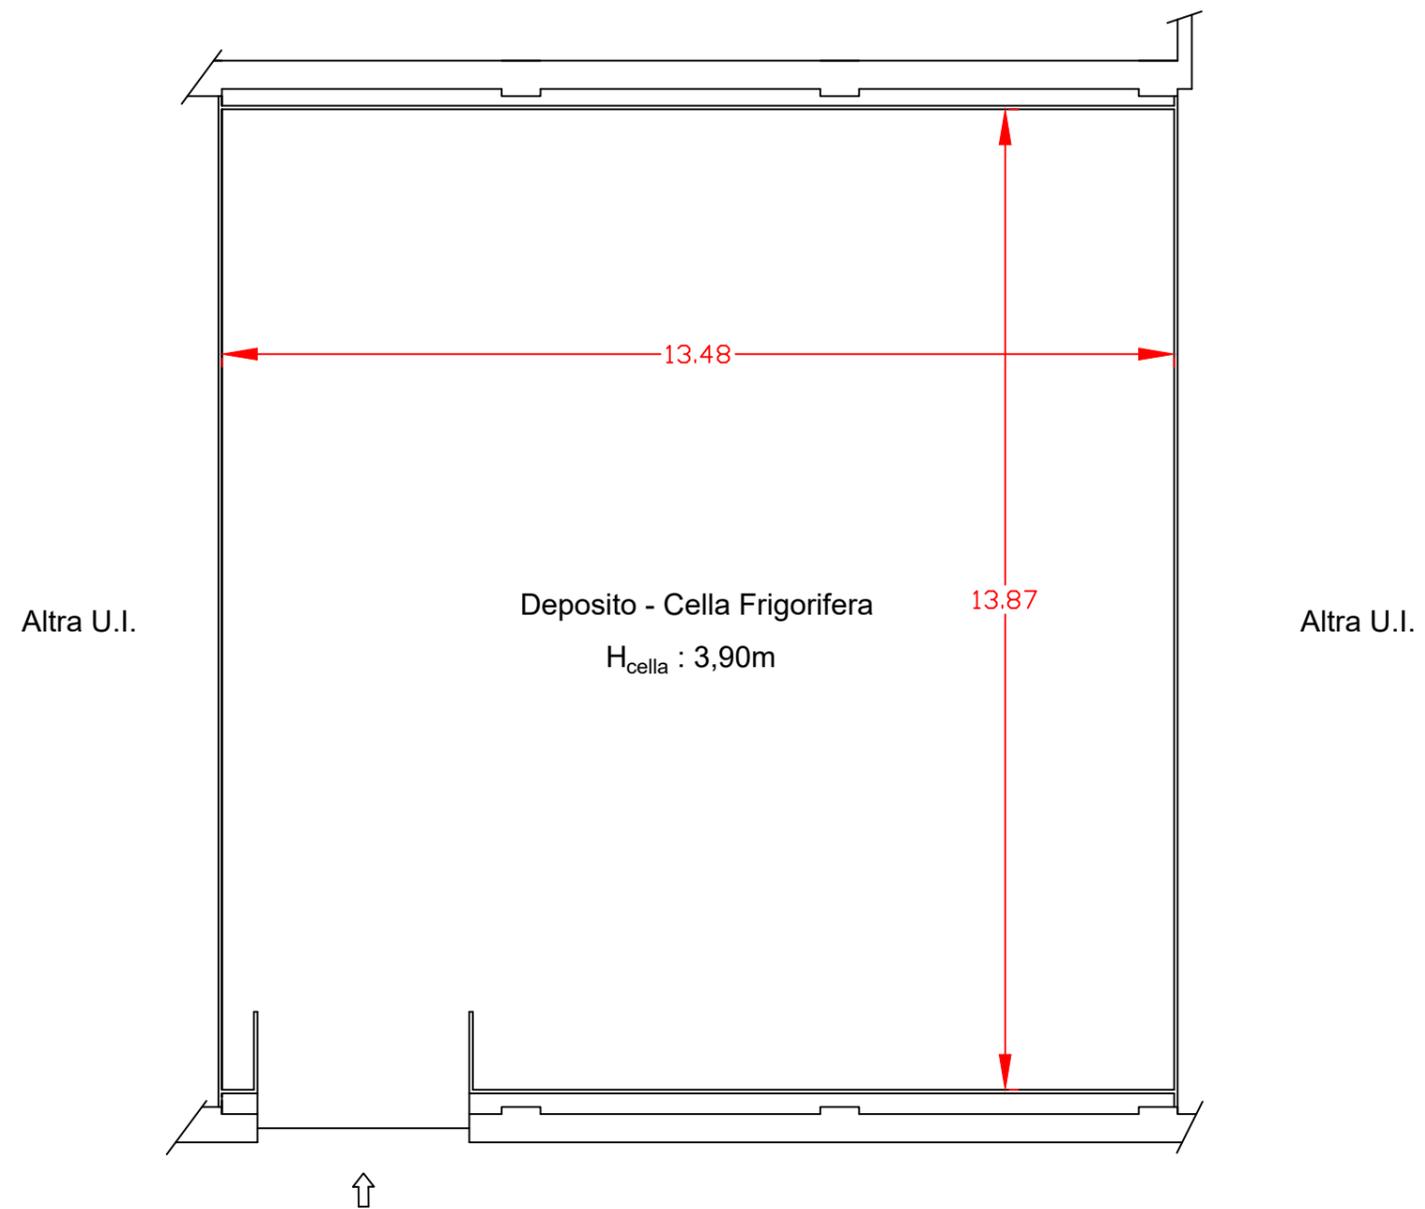


TRIBUNALE DI COSENZA
proc. n.18/2008 R.f. - Lotto 8

Rilievo Planimetrico
SCALA 1:100
Comune di Sellia Marina
Fl. 18 - p.IIa 6 - sub.3

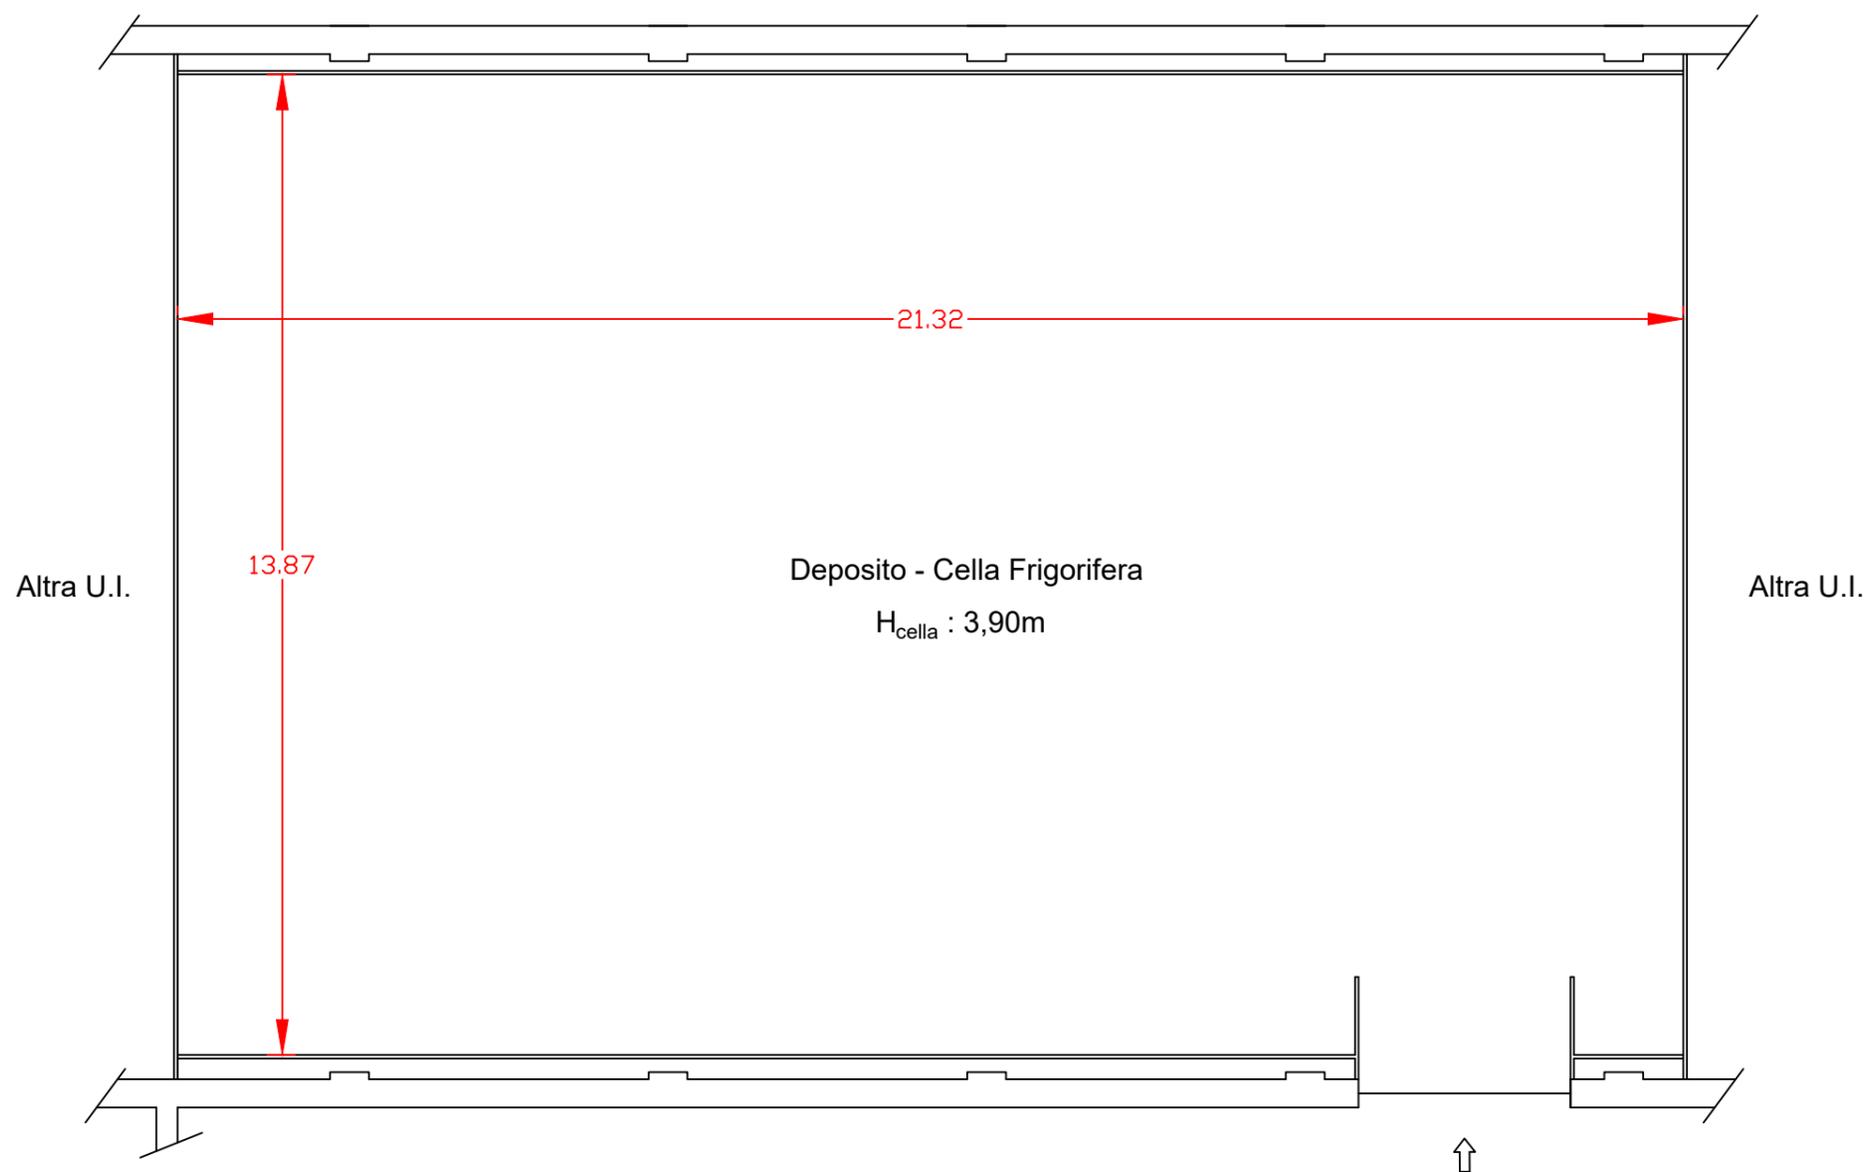


TRIBUNALE DI COSENZA
proc. n.18/2008 R.f. - Lotto 9

Rilievo Planimetrico
SCALA 1:100
Comune di Sellia Marina
Fl. 18 - p.IIa 6 - sub.2

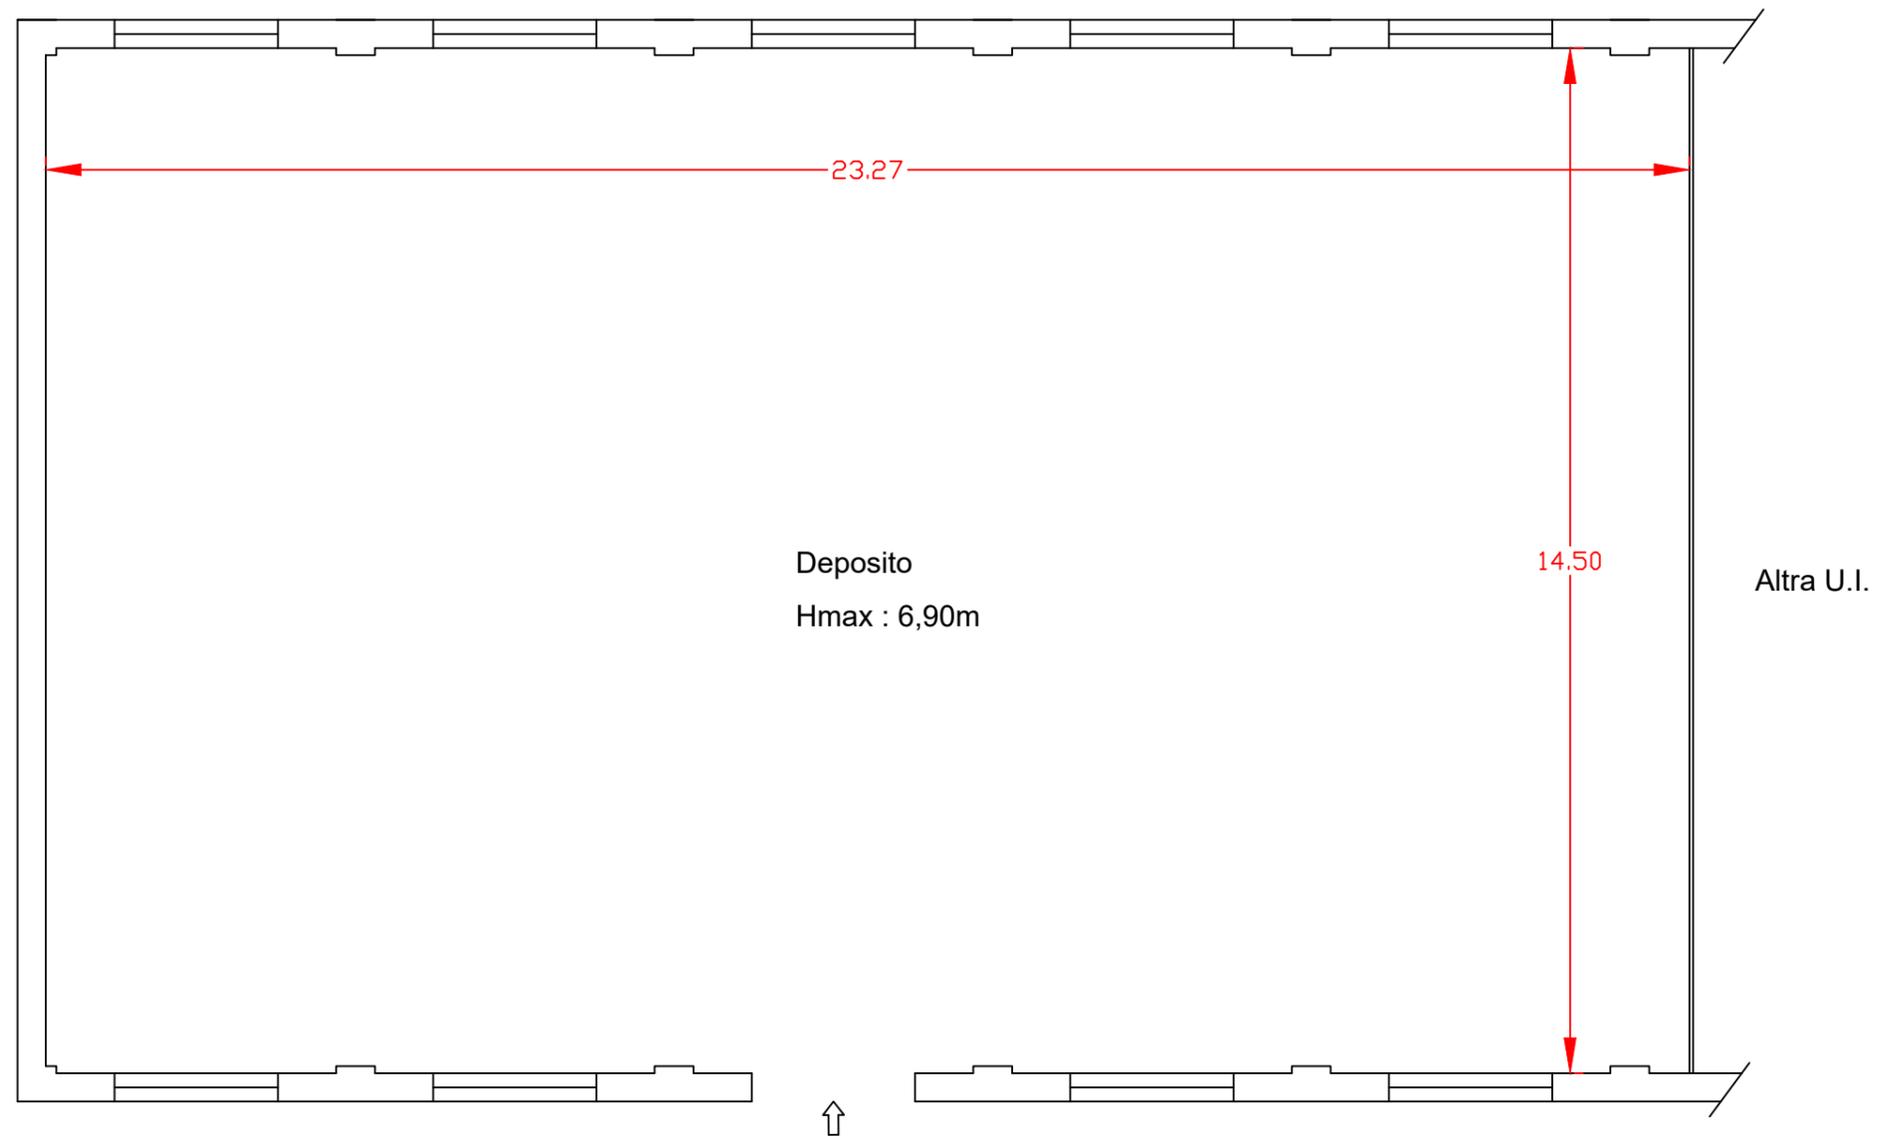


TRIBUNALE DI COSENZA
proc. n.18/2008 R.f. - Lotto 10
Rilievo Planimetrico
SCALA 1:100
Comune di Sellia Marina
Fl. 18 - p.lla 6 - sub.1

Piano Terra

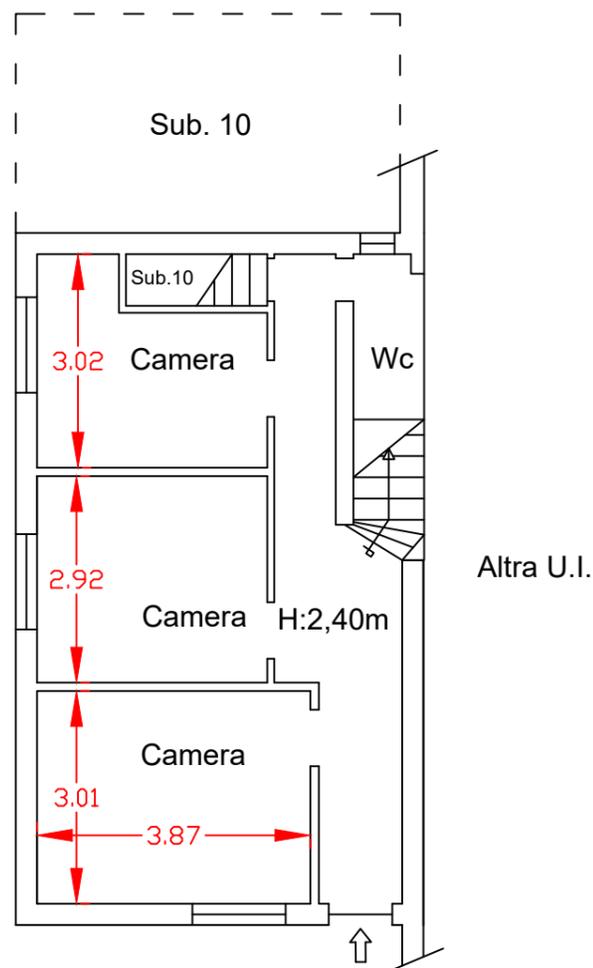

Piano Primo

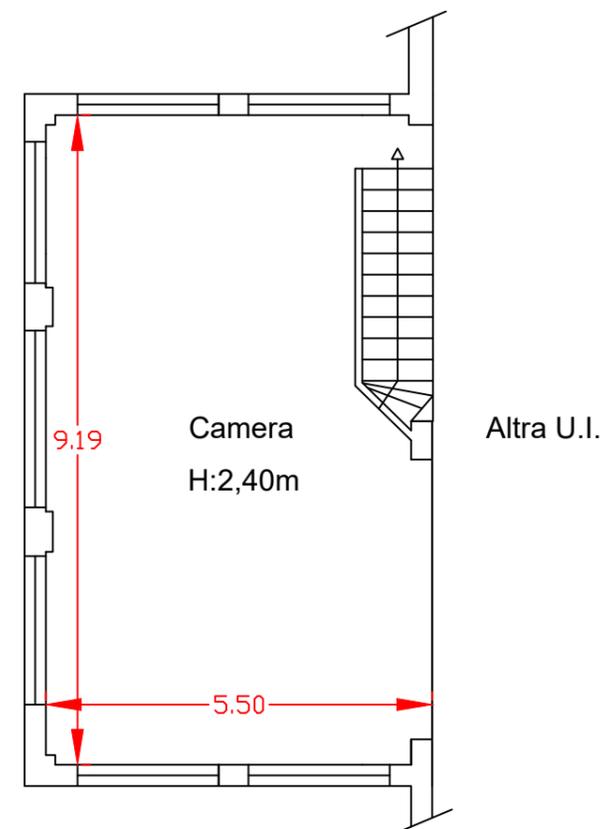

TRIBUNALE DI COSENZA
proc. n.18/2008 R.f. - Lotto 10
Rilievo Planimetrico
SCALA 1:100
Comune di Sellia Marina
Fl. 18 - p.IIa 6 - sub.10

Piano Terra e Scantinato

