

PIANTA QUOTATA

Scala 1:500

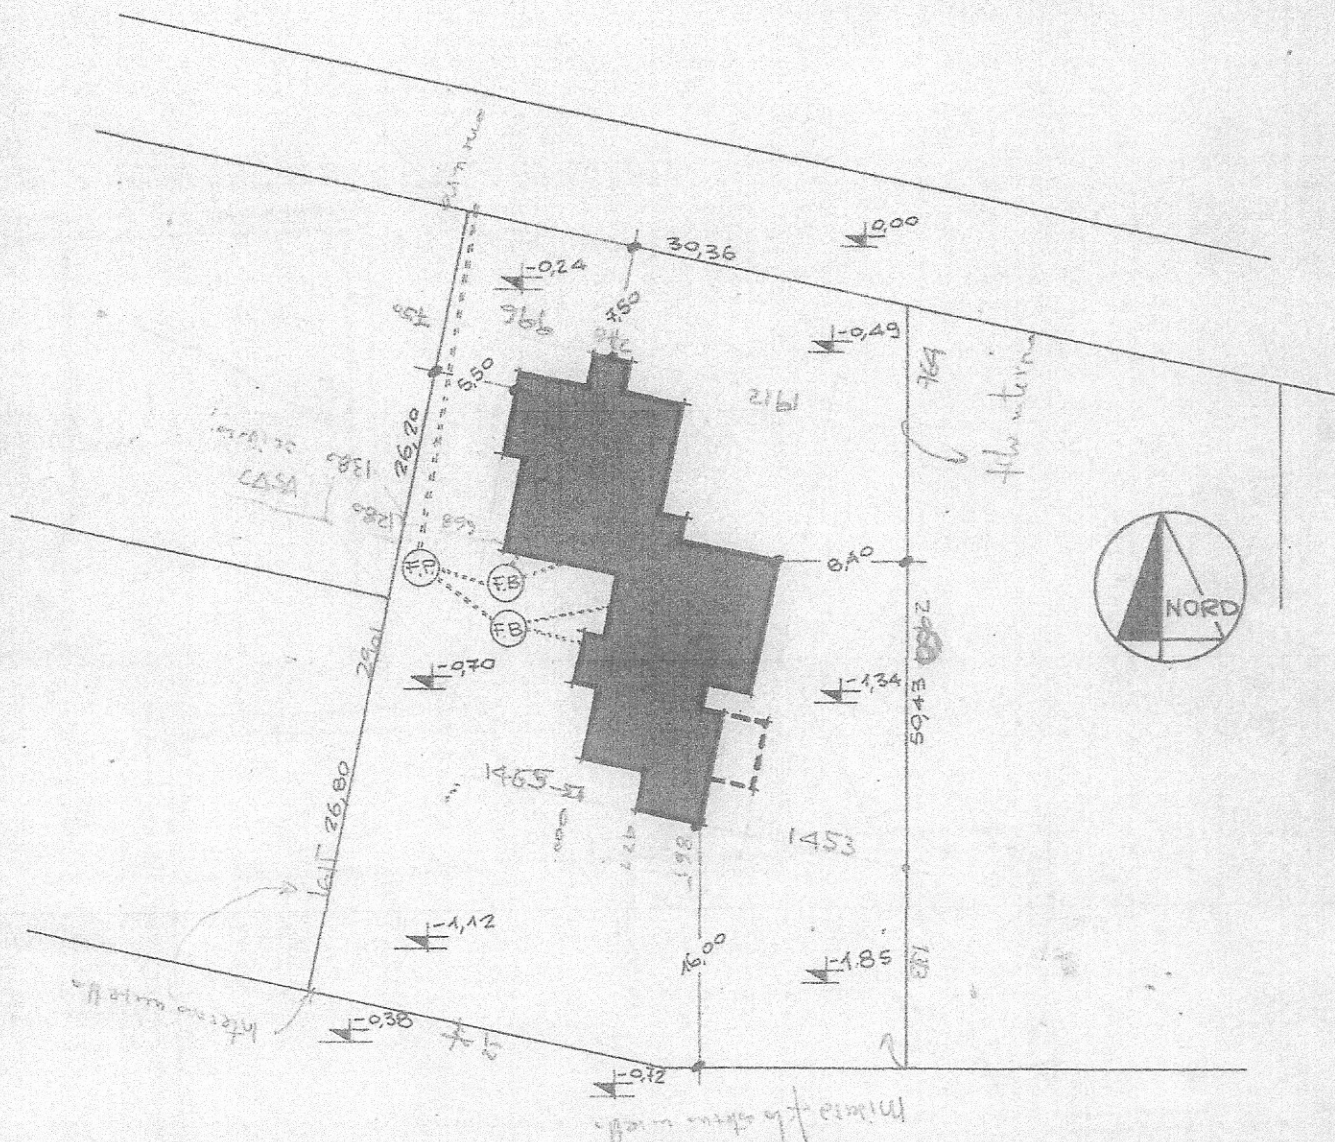


TABELLA DATI EDILIZI

Superficie lotto	mq.	1868	✓
Superficie coperta	mq.	330,90	✓
Volume ammesso	1868 x 0,94	mc.	1'755,92 ✓
Volume Fuori Terra		mc.	1'739,50 ✓
Volume Totale		mc.	2'116,10
Percentuale di copertura			16,2 %

Ref.