

ELABORATO PLANIMETRICO

Compilato da:
Zennaro Alessio

Iscritto all'albo:
Geometri

Prov. Padova

N. 04582

**Agenzia delle Entrate
CATASTO FABBRICATI
Ufficio Provinciale di
Padova**

Comune di Padova

Sezione: Foglio: 155


Particella: 101

Protocollo n. PD0213929 del 17/11/2015


Tipo Mappale n. del

Dimostrazione grafica dei subalterni

Scala 1 : 200

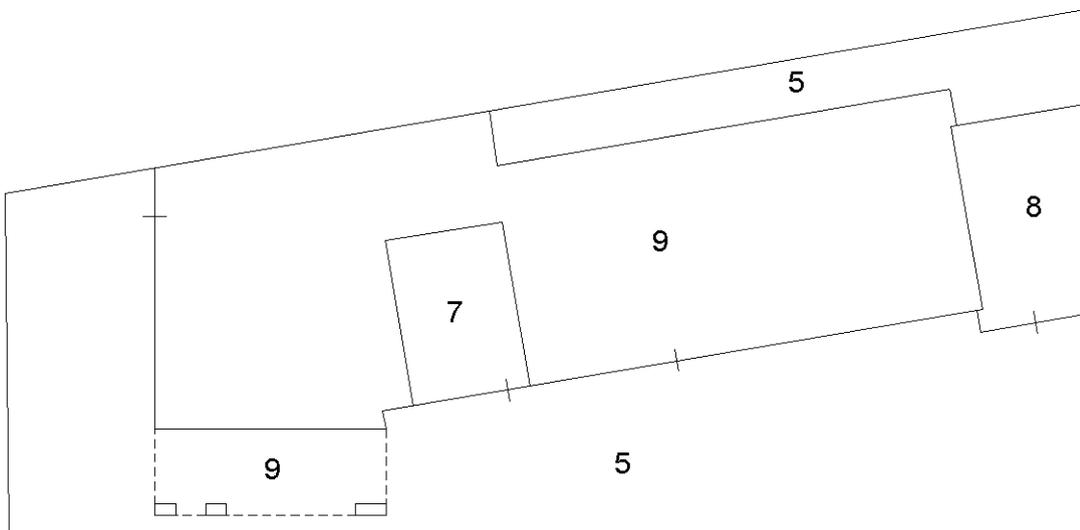

PIANO TERRA

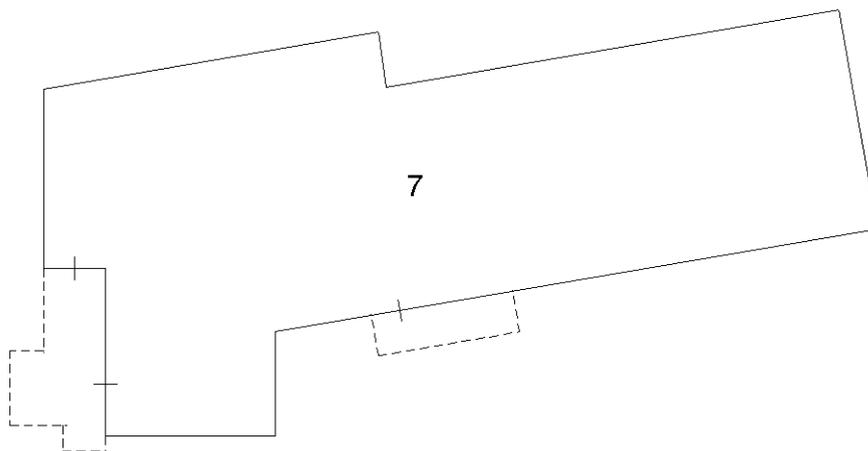

PIANO PRIMO



Ultima planimetria in atti