

Agenzia delle Entrate
CATASTO FABBRICATI
Ufficio Provinciale di
Padova

Dichiarazione protocollo n. PD0213929 del 17/11/2015

Planimetria di u.i.u. in Comune di Padova

Via Facciolati Jacopo

civ.

Identificativi Catastali:

Sezione:

Foglio: 155

Particella: 101

Subalterno: 9

Compilata da:

Zennaro Alessio


Iscritto all'albo:
Geometri

Prov. Padova


N. 04582

Scheda n. 1

Scala 1:200

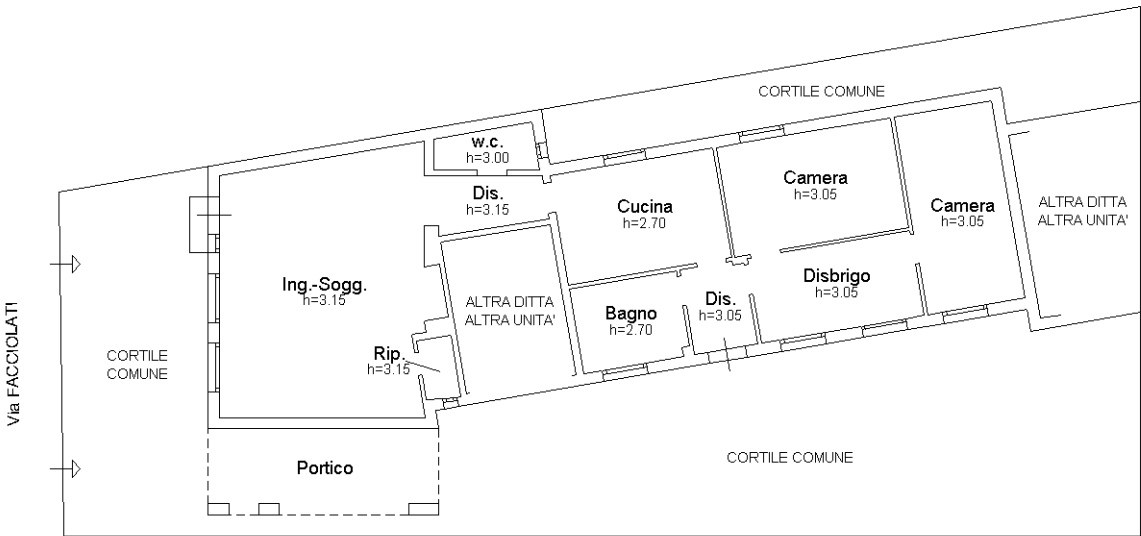

PIANO TERRA

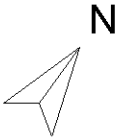

Ultima planimetria in atti