



MODULO 450
MINISTERO DELLE FINANZE
DIPARTIMENTO DEL TERRITORIO
CATASTO EDILIZIO URBANO (RDL 13-4-1939, n. 652)
SAONARA
Planimetria di U.I.U. in Comune di **FRASSANEDO** via civ. **88**
MOD. AN (GEU)
132
300

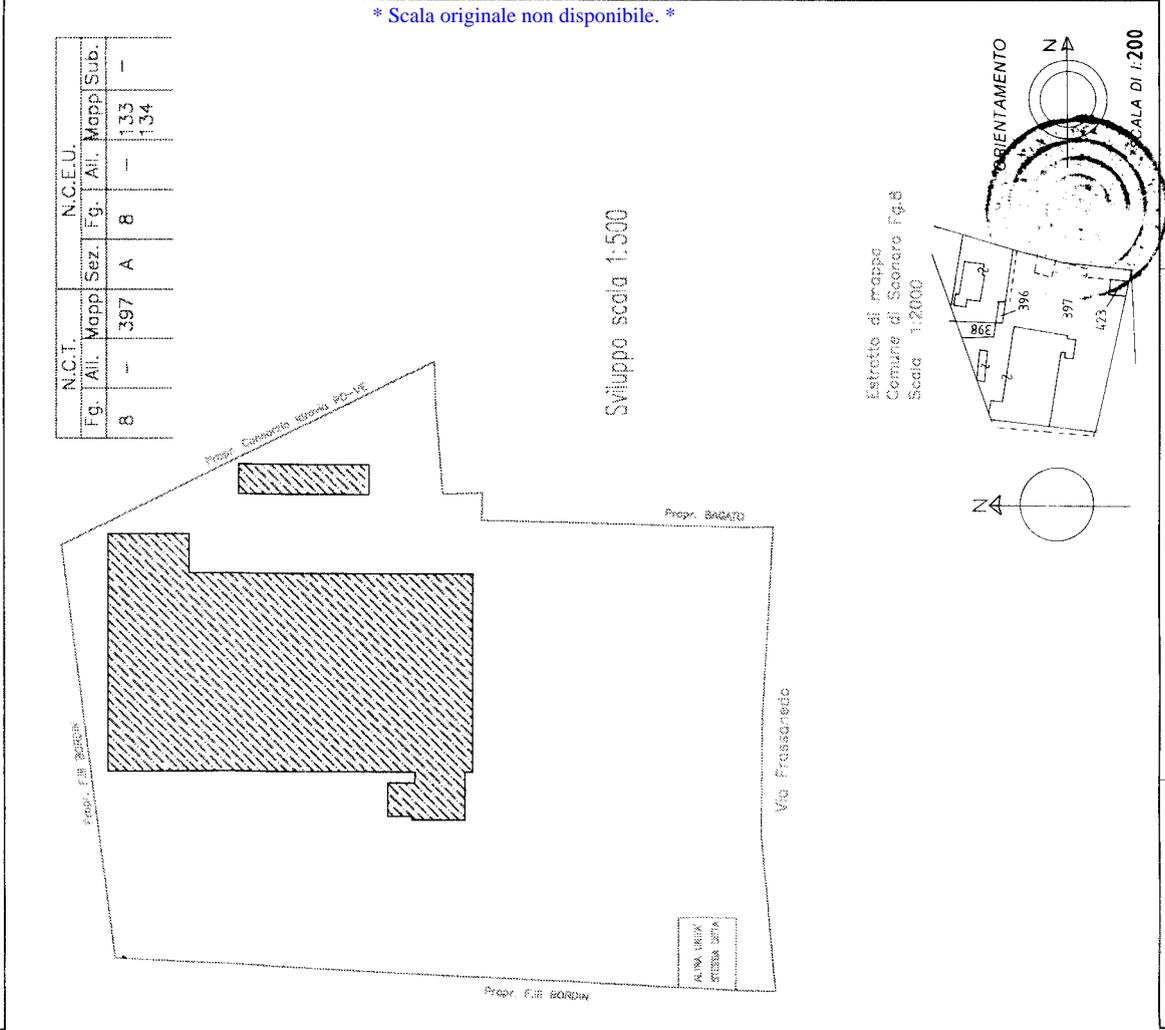

Estratto di mappa
Comune di Saonara Fg.8
Scala 1:2000

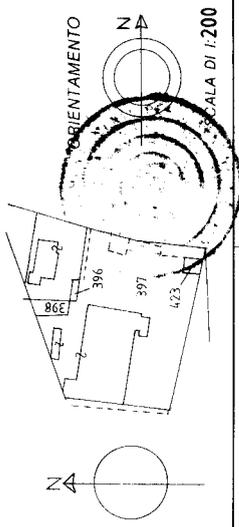

Dichiarazione di N.C. Denuncia di variazione

Identificativi catastali
F. A/8 sub. -
n. 133 sub. 134

Compilata dal **Geom. WALTER ZAGO**
(Titolo, cognome e nome)

Iscritto all'albo del **GEOMETRI**
della provincia di **VENEZIA** n. 914
data 26/07/99 Firma 11/06

RISERVATO ALL'UFFICIO

Ultima planimetria in atti

