

Agenzia del Territorio
CATASTO FABBRICATI
Ufficio provinciale di Padova

Dichiarazione protocollo n. 000159286 del 22/05/2003
Planimetria di u.i.v. in Comune di ROVOLON
Via Dante Alighieri

civ. 74

Identificativi Catastali:
Sezione: 16
Foglio: 16
Particella: 255
Subalterno:

Compilata da:
Meraldo Cristiano
Iscritto all'albo:
Geometri
Prov. Padova N. 3382


Scala 1:200

Scheda n. 1


Ultima planimetria in atti

Data: 11/05/2023 - n. T56234 - Richiedente: RVRDVD69C17A001X H = cm 270


Totale schede: 1 - Formato di acquisizione: A3(297x420) - Formato stampa richiesto: A4(210x297)

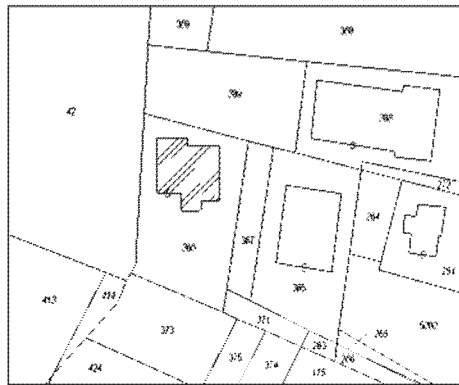


ESTRATTO DI MAPPA
scala 1:2000

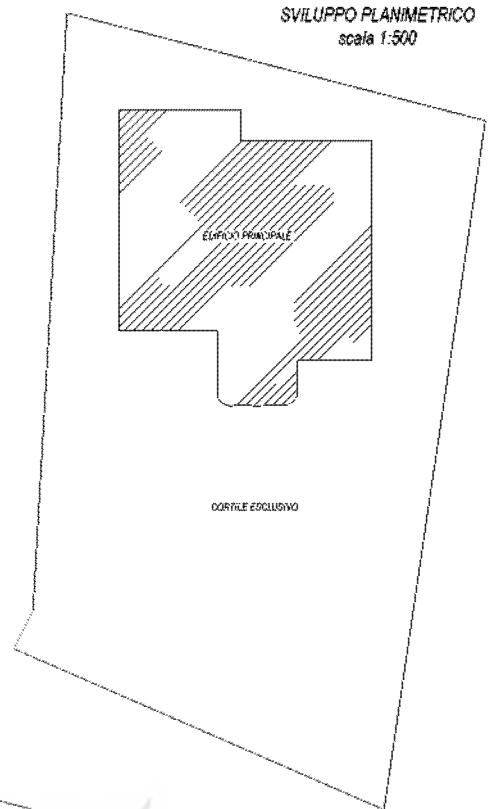


SVILUPPO PLANIMETRICO
scala 1:500

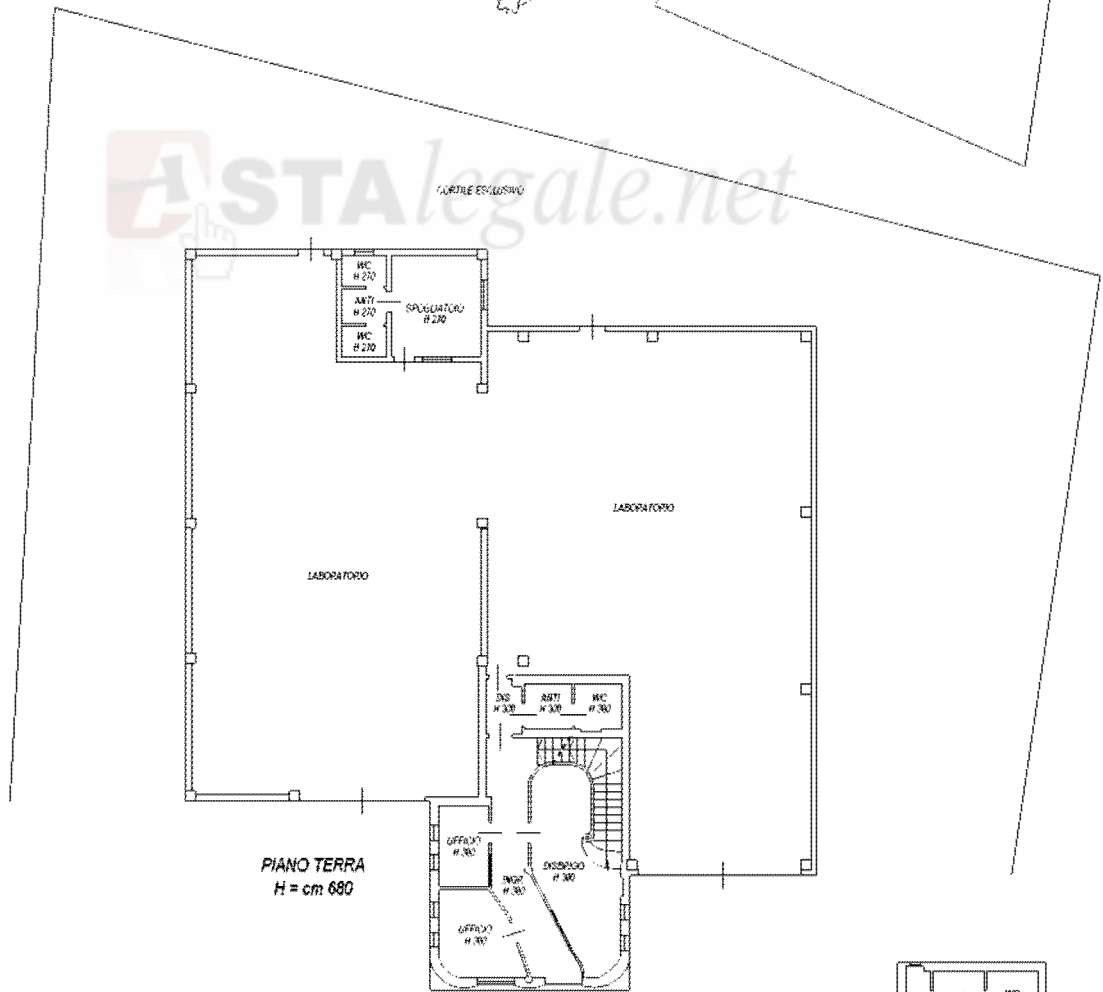

PIANO TERRA
H = cm 680

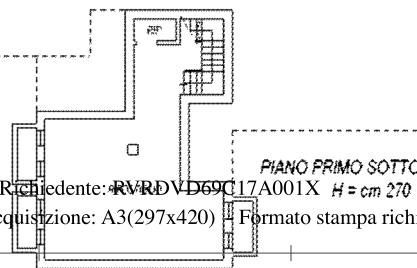

PIANO PRIMO SOTTOSTRADA

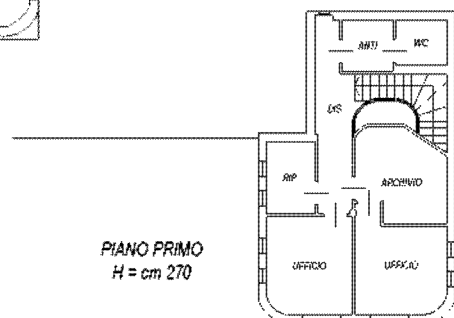

PIANO PRIMO
H = cm 270

Catasto dei Fabbricati - Situazione al 11/05/2023 - Comune di ROVOLON(H622) - < Foglio 16 - Particella 366 - Subalterno -
VIA DANTE ALIGHIERI n. 74 Piano S1-T-1

in metri 10

ALLEGATO N. 2