


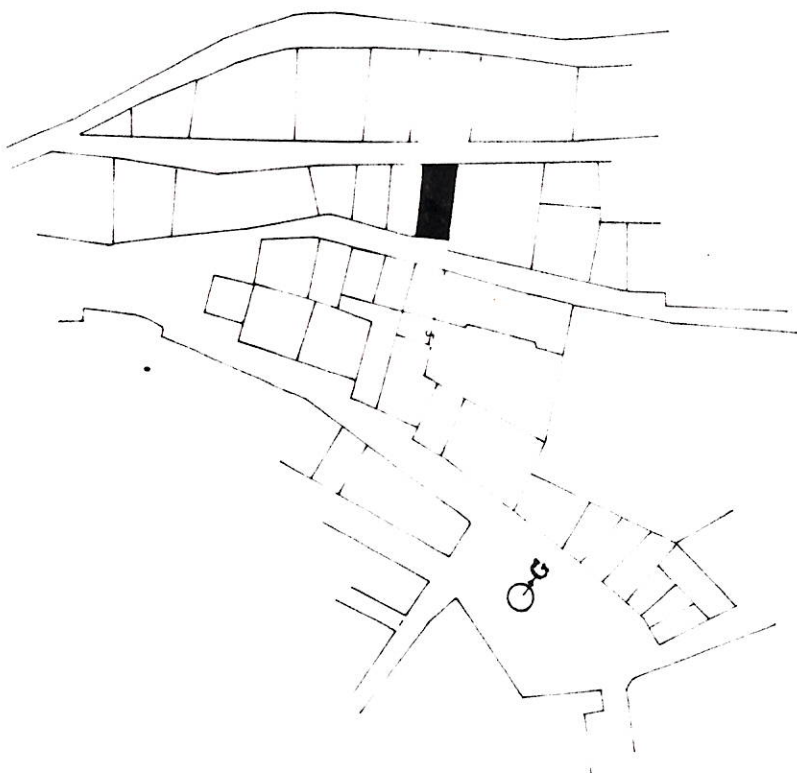

1:1.000

COMUNE DI SERRA SAN QUIRICO
(Provincia di Ancona)

Pratica n. 21/91

ESAMINATO dalla Commissione Edilizia
Comunale nella seduta in data 03.11.1991
con parere FAVOREV. A COND. a norma
dell'art. 10 del Regolamento Edilizio Co-
munale.

SERRA S. QUIRICO, il 03.11.1991

IL SINDACO



PROGETTISTI - ING. FRANCESCO GIONTARIELLI - GEOM. EGIDIO CARABOTTI

COMUNE DI SERRA S. QUIRICO


TAV. N.

1


RICOSTRUZIONE COPERTURA E STUCCATURA DEL
LE PARETI NEL FABBRICATO DI PROPRIETÀ DEL
SIGNOR BARBARESI LAVRO ALBERTO

DATA 1:50


PIANO PRIMO SOTTOSTRADA

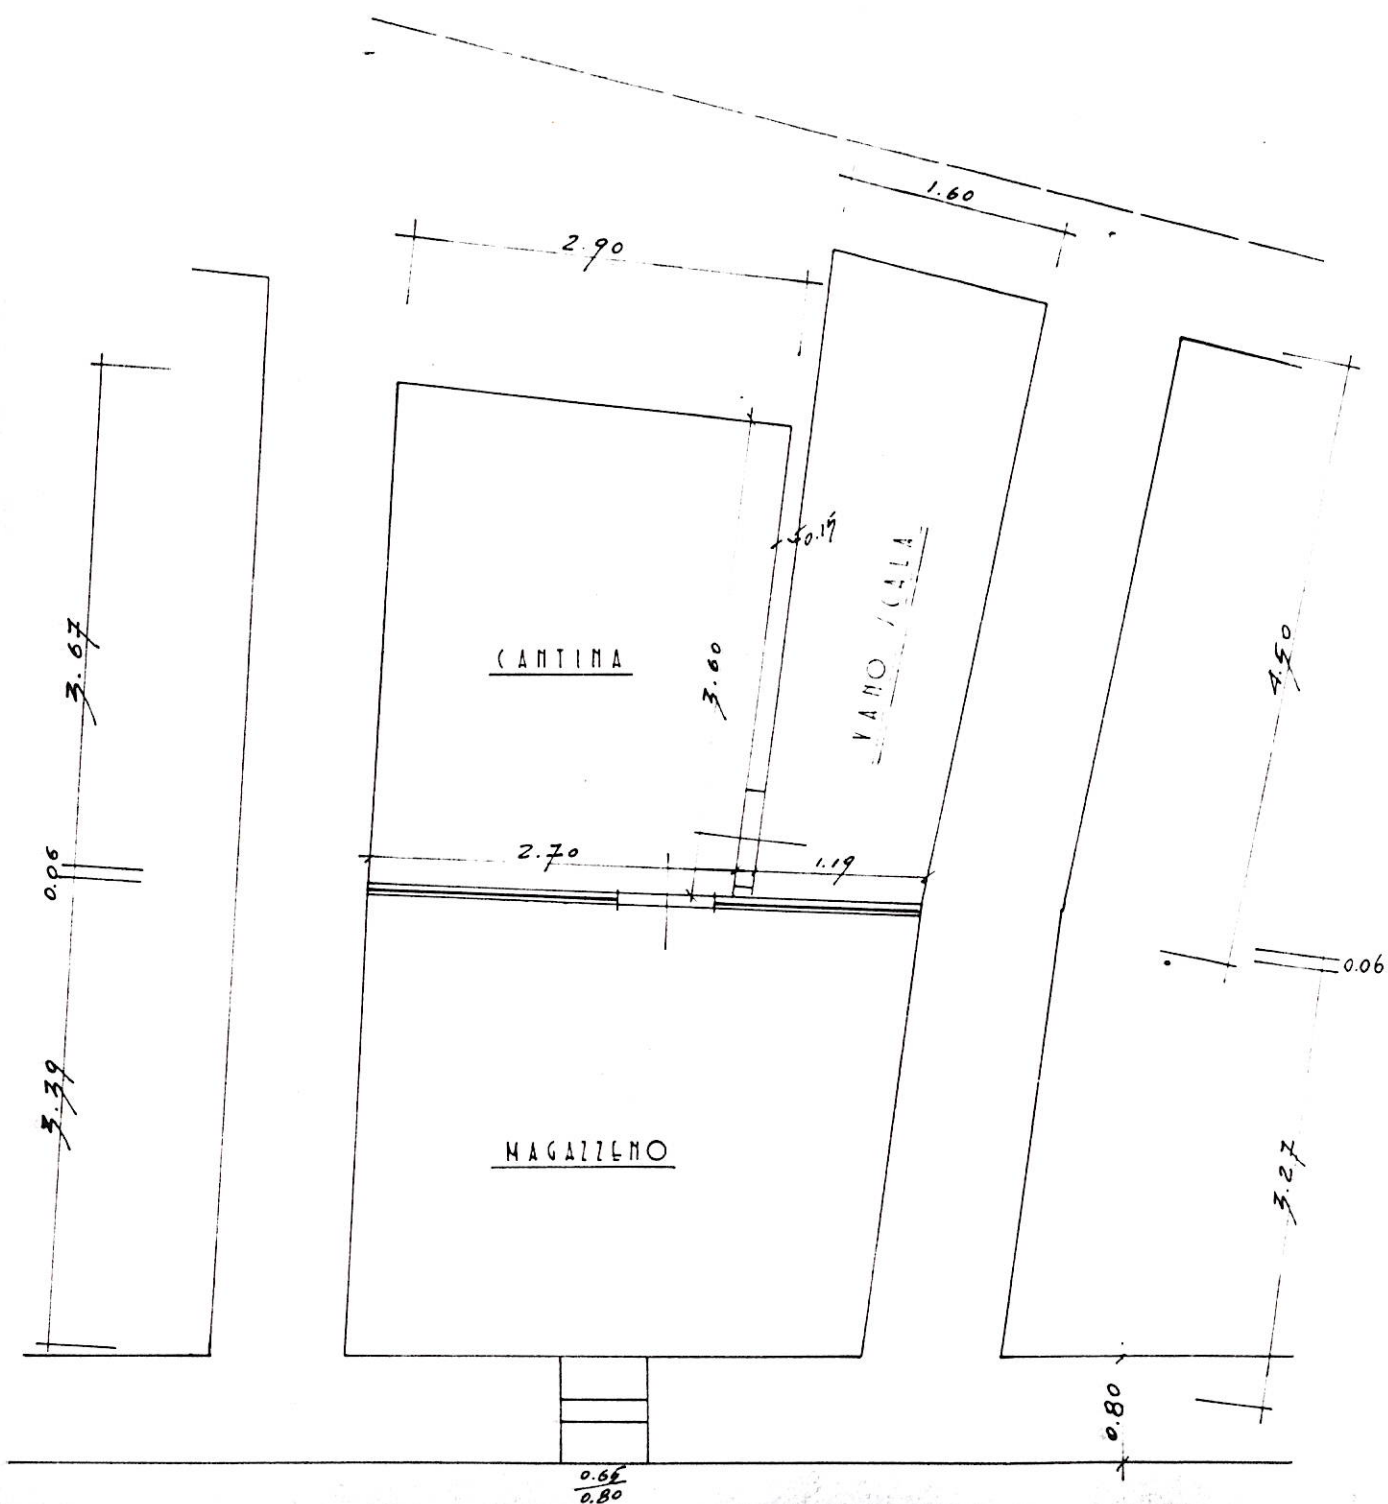

PIANO TERRA

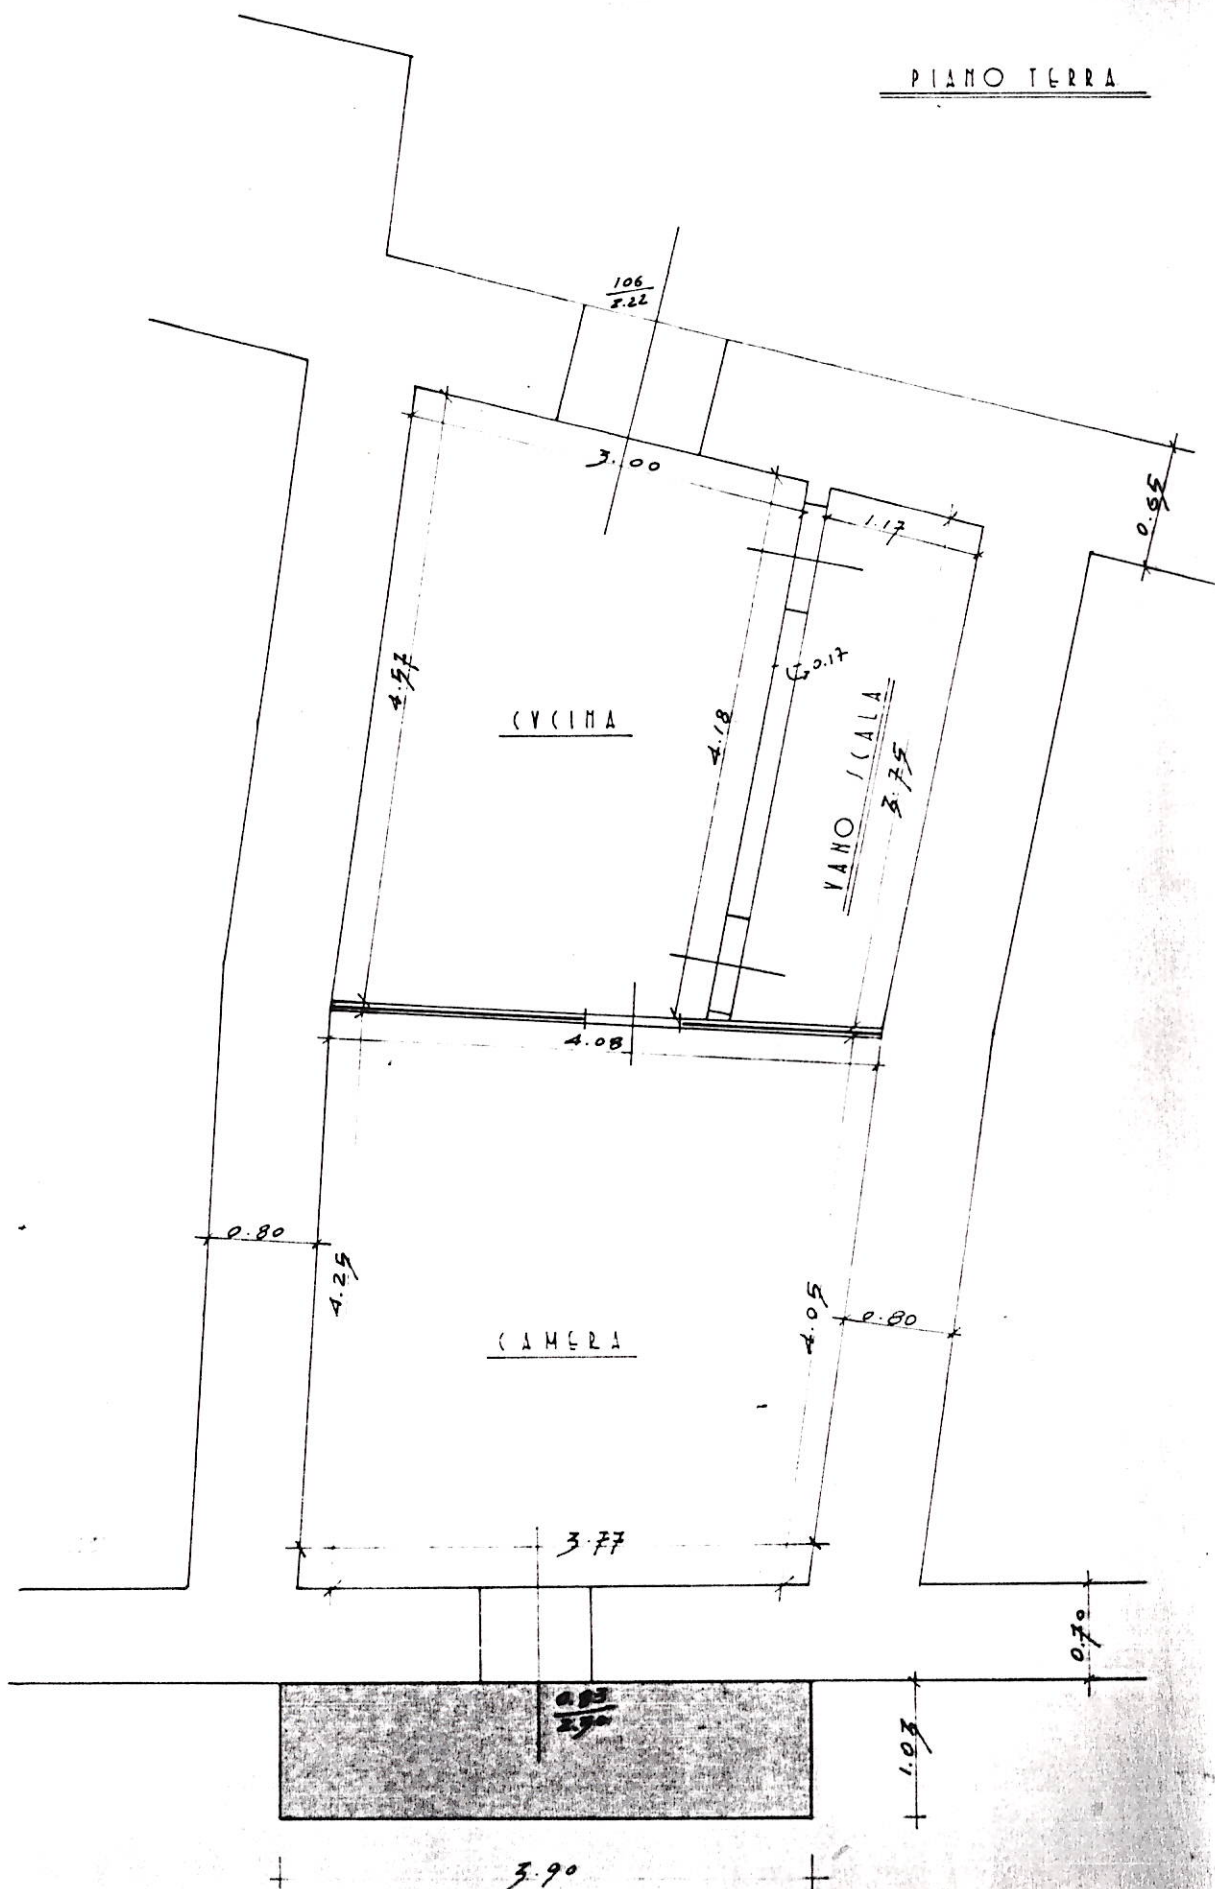

PIANO PRIMO

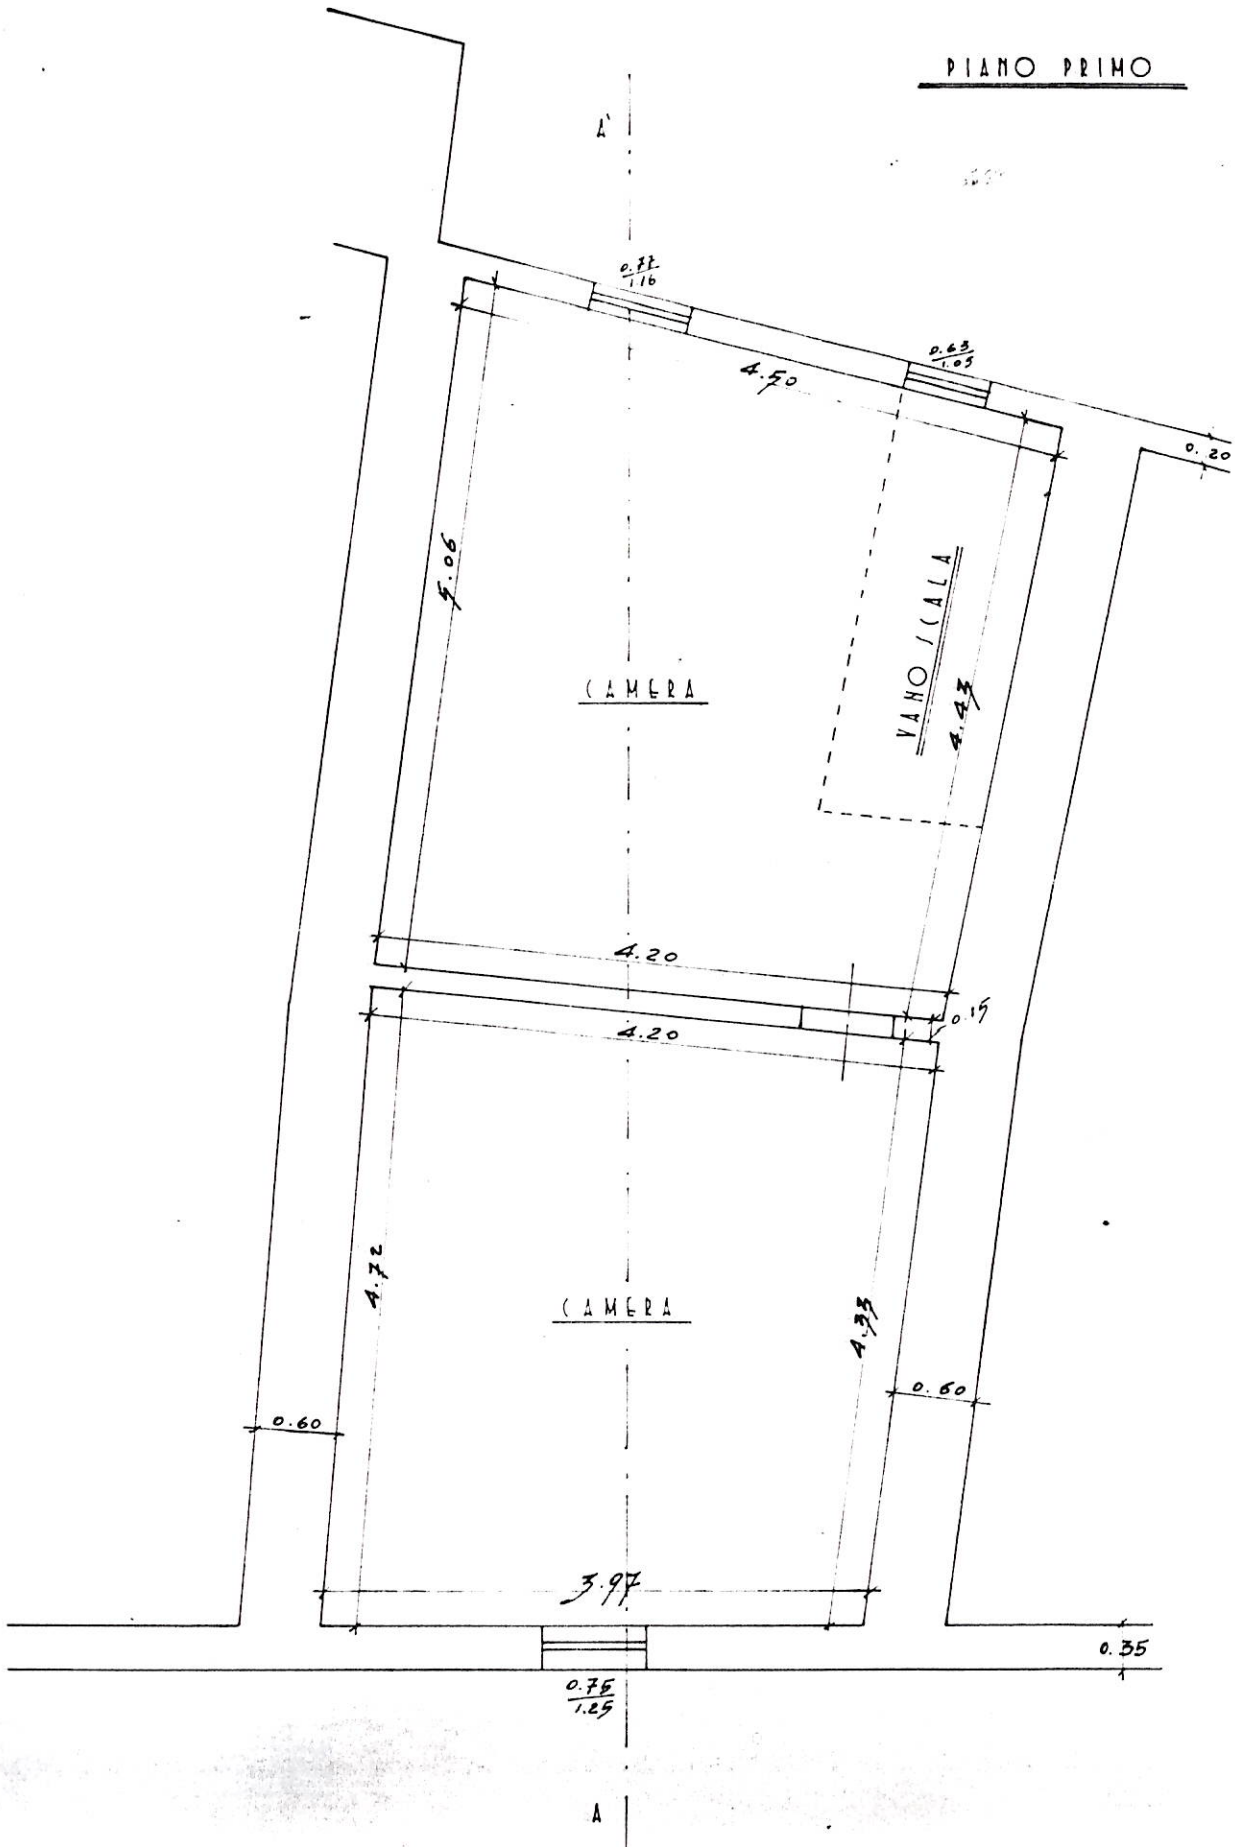

12.65


6.90

5.75

LOCALE DI ALTRA PROPRIETÀ



SEZIONE

6.89

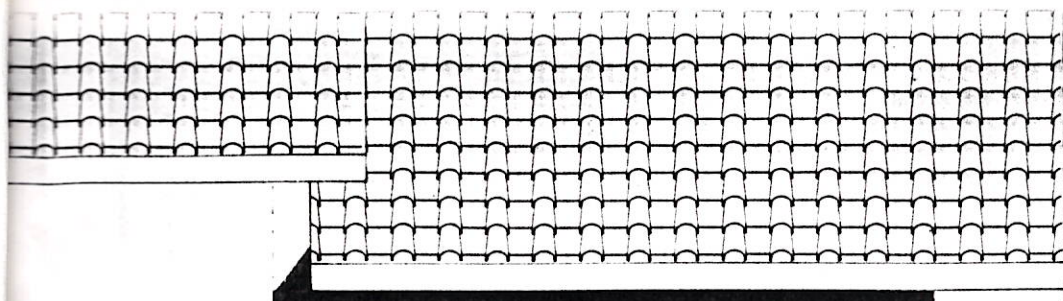

0 2017621024



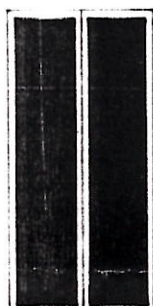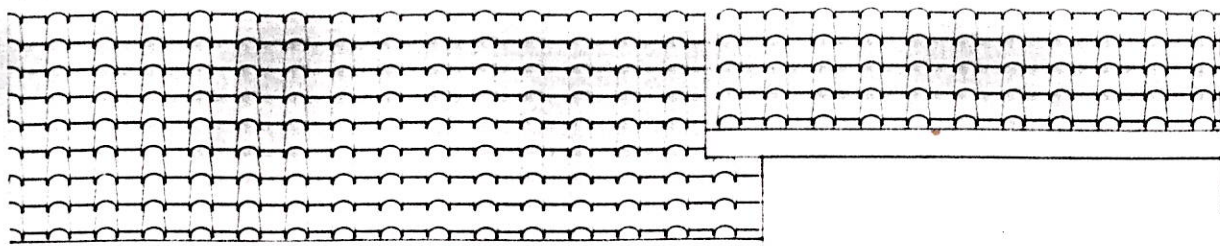

PROSPETTO ANTERIORE

