

Agenzia delle Entrate
CATASTO FABBRICATI
Ufficio Provinciale di
Roma

Dichiarazione protocollo n. RM0250919del 04/04/2025

Comune di Roma

Piazza Albania

civ. 15

Identificativi Catastali:

Sezione:

Foglio: 519

Particella: 13

Subalterno: 510

Compilata da:

Pennacchia Elena

Iscritto all'albo:
Architetti

Prov. Roma

N. 22523

Planimetria

Scheda n. 1

Scala 1:100


ABITAZIONE

Piano S1

Interno 2


H media 3,00 m

Giardino condominiale

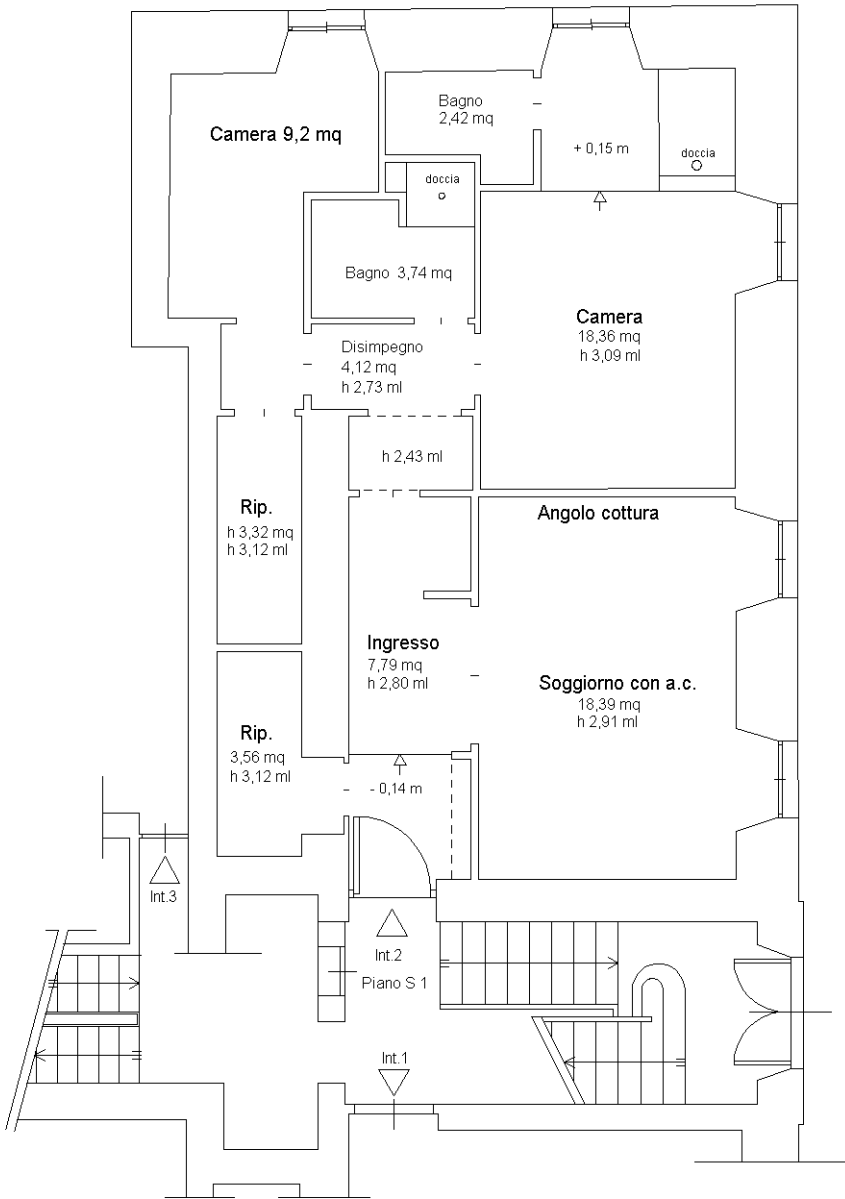

Giardino condominiale

ORIENTAMENTO

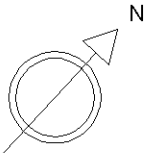

Ultima planimetria in atti