

Agenzia delle Entrate
CATASTO FABBRICATI
Ufficio provinciale di Padova


Dichiarazione protocollo n. PD0061866 del 15/05/2017
Planimetria di u.i.u. in Comune di Pernumia
Via Palu' Inferiore

civ. SNC

Identificativi Catastali:
Sezione:
Foglio: 2
Particella: 139
Subalterno: 9

Scala 1: 200

Ultima planimetria in atti

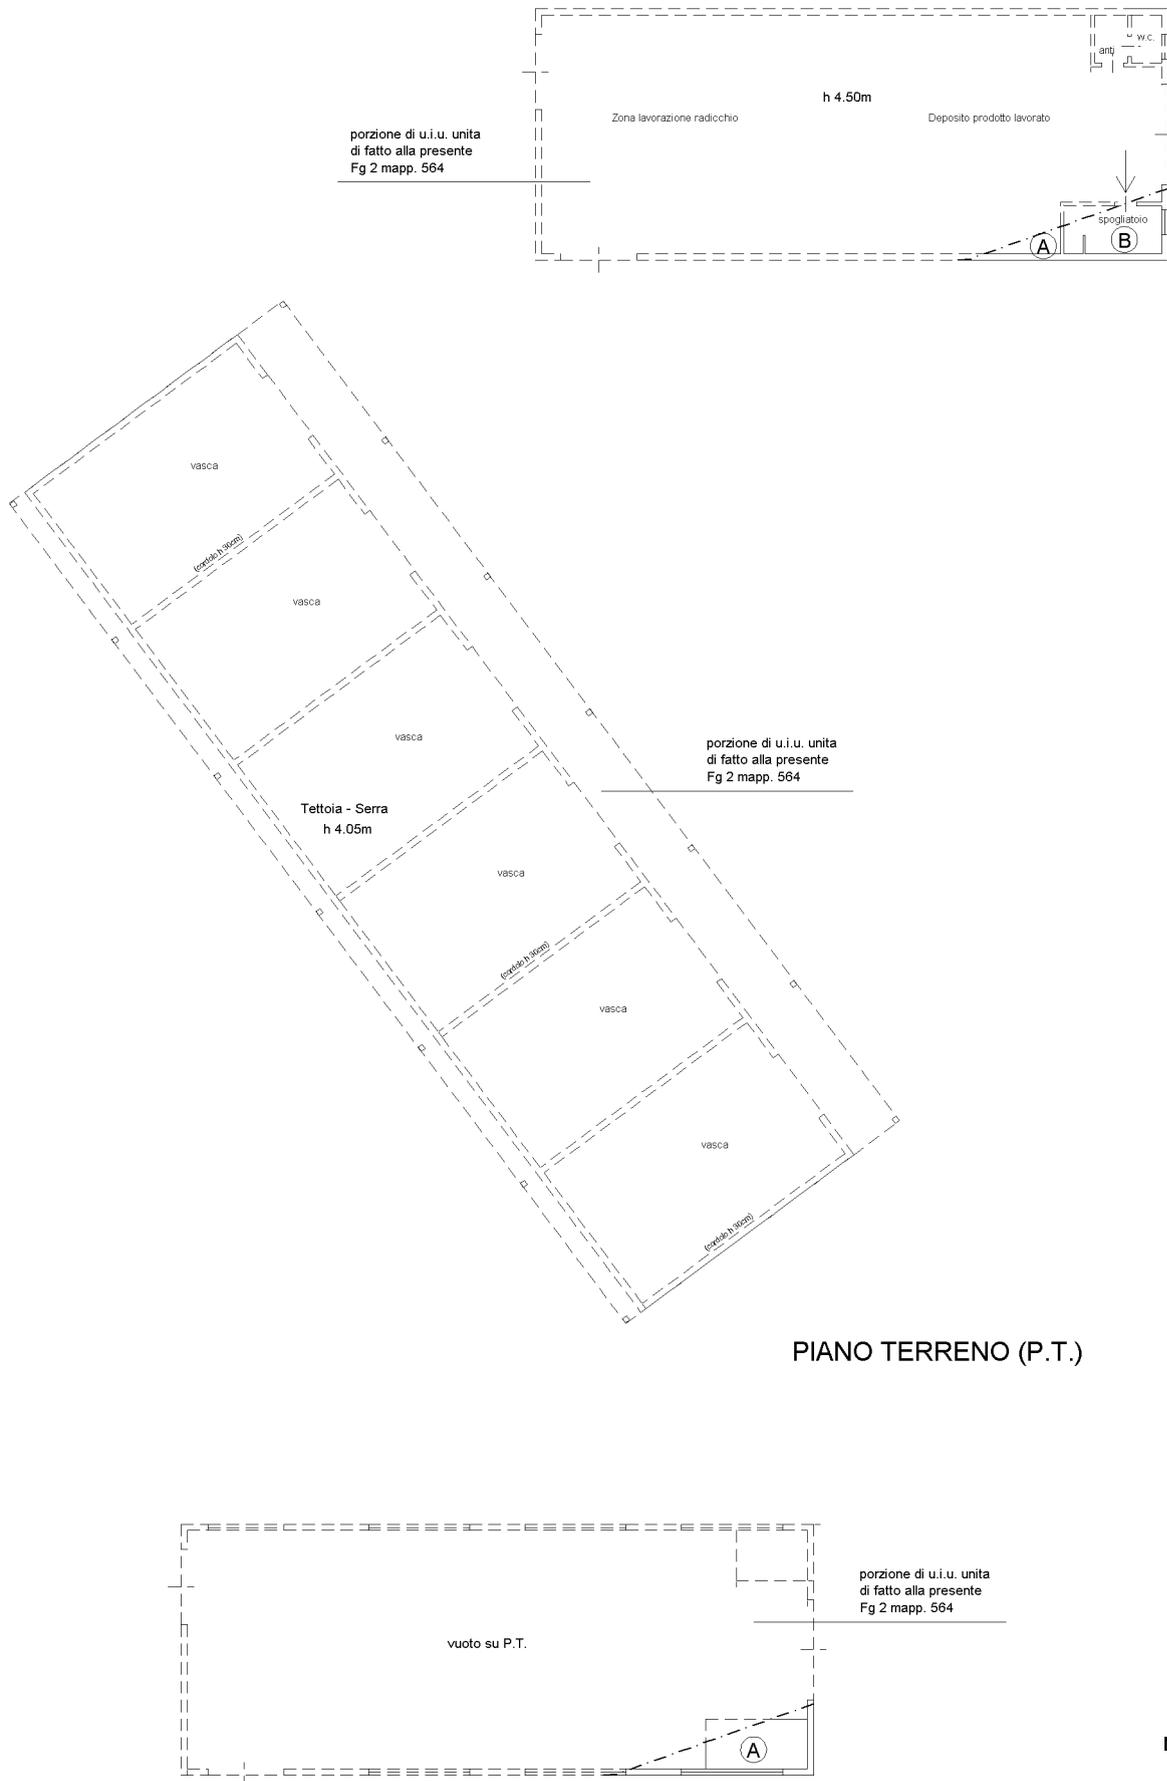

PIANO PRIMO (P.1)

PIANO TERRENO (P.T.)



inquadro 01
Catasto dei Fabbricati - Situazione al 19/12/2024 - Comune di PERNUMIA (G461) - Foglio 2 - Particella 139 - Subalterno 9 -
Firmato Digitalmente con il software CAPEX EU QUALIFIED CERTIFICATES CA G1 Serial#: 3a3616b5fba991e45cfc149a4883bb05

**Agenzia delle Entrate
CATASTO FABBRICATI
Ufficio Provinciale di
Padova**

Dichiarazione protocollo n. PD0122274 del 22/03/2019

Planimetria di u.i.u. in Comune di Pernumia

Via Palu' Inferiore

civ. SNC

Identificativi Catastali:

Sezione:


Foglio: 2

Particella: 139

Subalterno: 11

Scheda n. 1


Scala 1:200

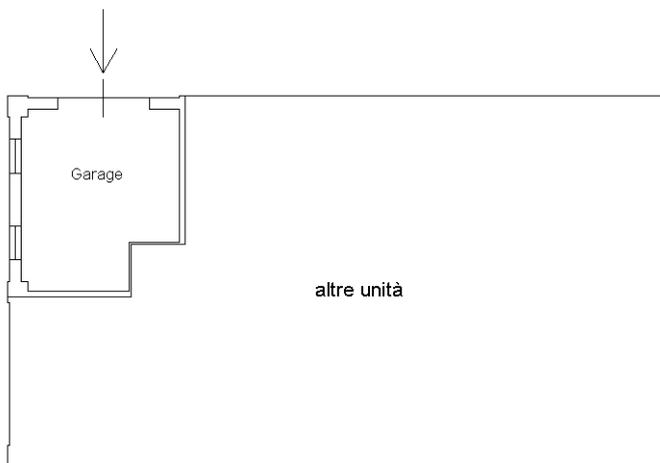

PIANO TERRENO (P.T.)

h 2.50m

nord

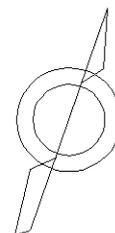

Ultima planimetria in atti



Agenzia delle Entrate
CATASTO FABBRICATI
Ufficio provinciale di
Padova


Dichiarazione protocollo n. PD0061875 del 15/05/2017
Planimetria di u.i.u. in Comune di Pernumia
Via Palu' Inferiore

civ. SNC


Identificativi Catastali:
Sezione:
Foglio: 2
Particella: 564
Subalterno:

Scala 1: 200

Ultima planimetria in atti

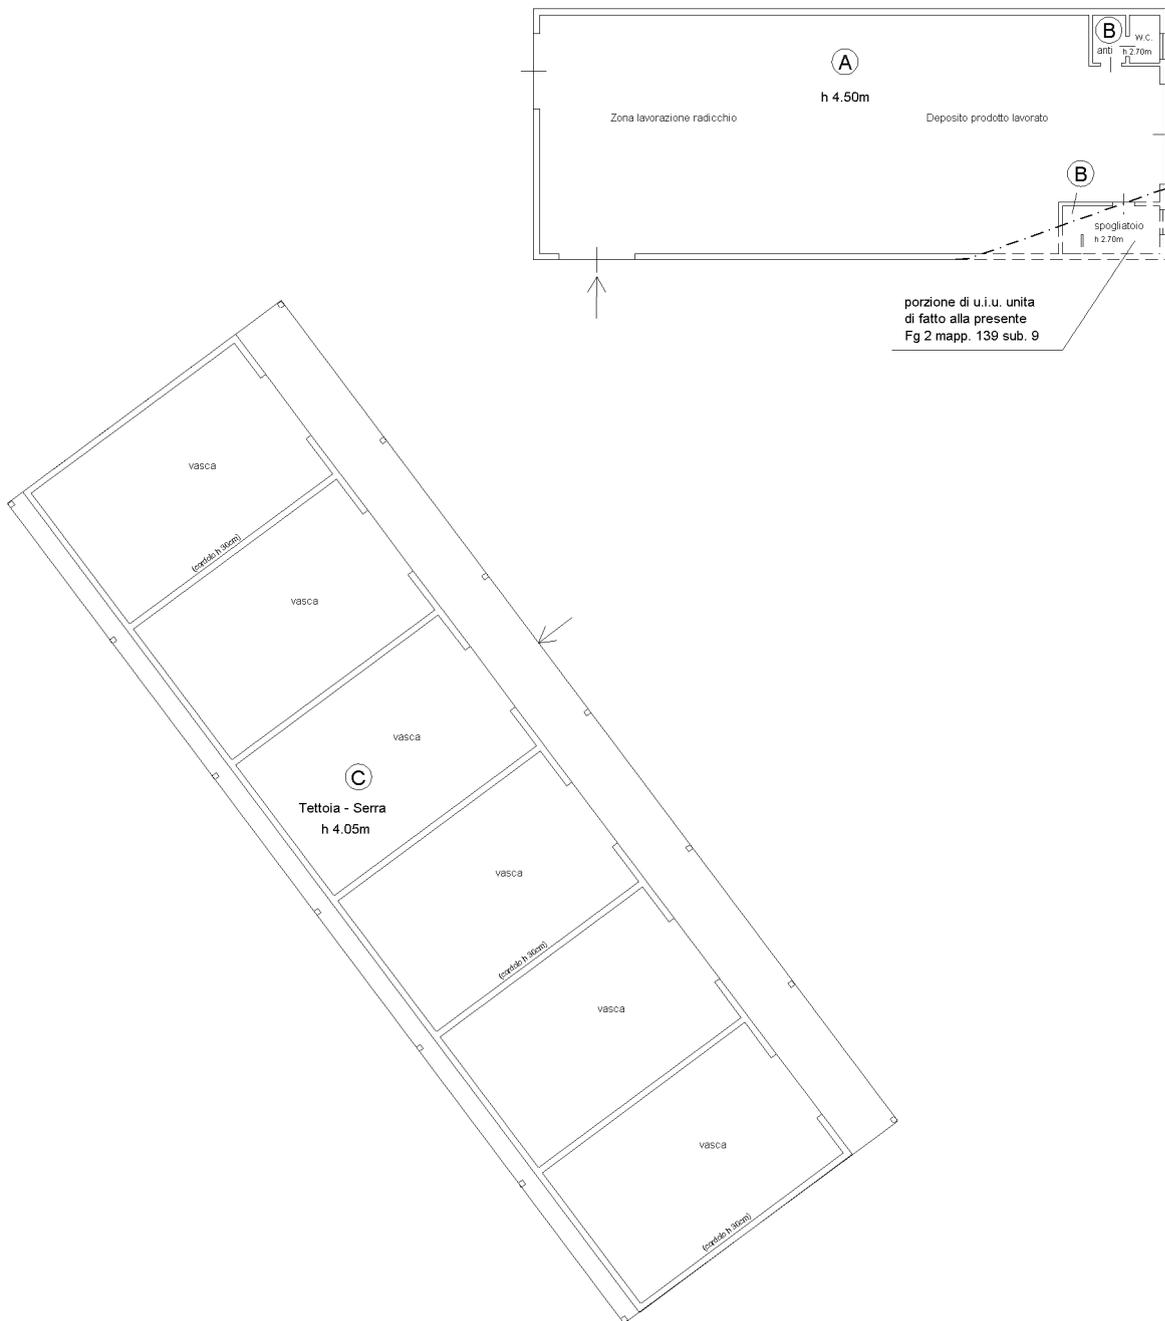

PIANO TERRENO (P.T.)

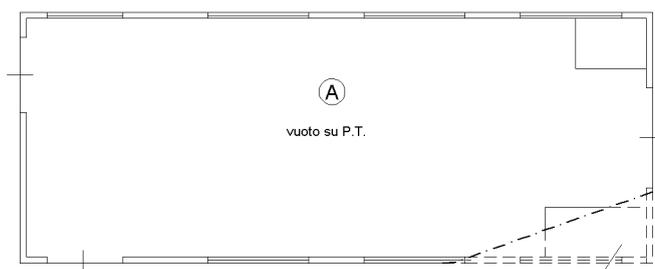

PIANO PRIMO (P.1)



inattu 01
 Catasto dei Fabbricati - Situazione al 19/12/2024 - Comune di PERNUMIA (G461) - < Foglio 2 - Particella 564 - Subalterno >
 Firmato D:\COPRE\BALDI\ARCHIVIO\PERNUMIA\CAPI\AR\B\APEC EU QUALIFIED CERTIFICATES CA G1 Serial#: 3a3616b5fba991e45cfc149a4883bb05

ELABORATO PLANIMETRICO

Agenzia delle Entrate
CATASTO FABBRICATI
Ufficio Provinciale di
Padova

Comune di Pernumia

Protocollo n. PD0122274 del 22/03/2019

Sezione: Foglio: 2

Particella: 139


Tipo Mappale n.

del

Dimostrazione grafica dei subalterni


Scala 1 : 1000

PLANIMETRIA

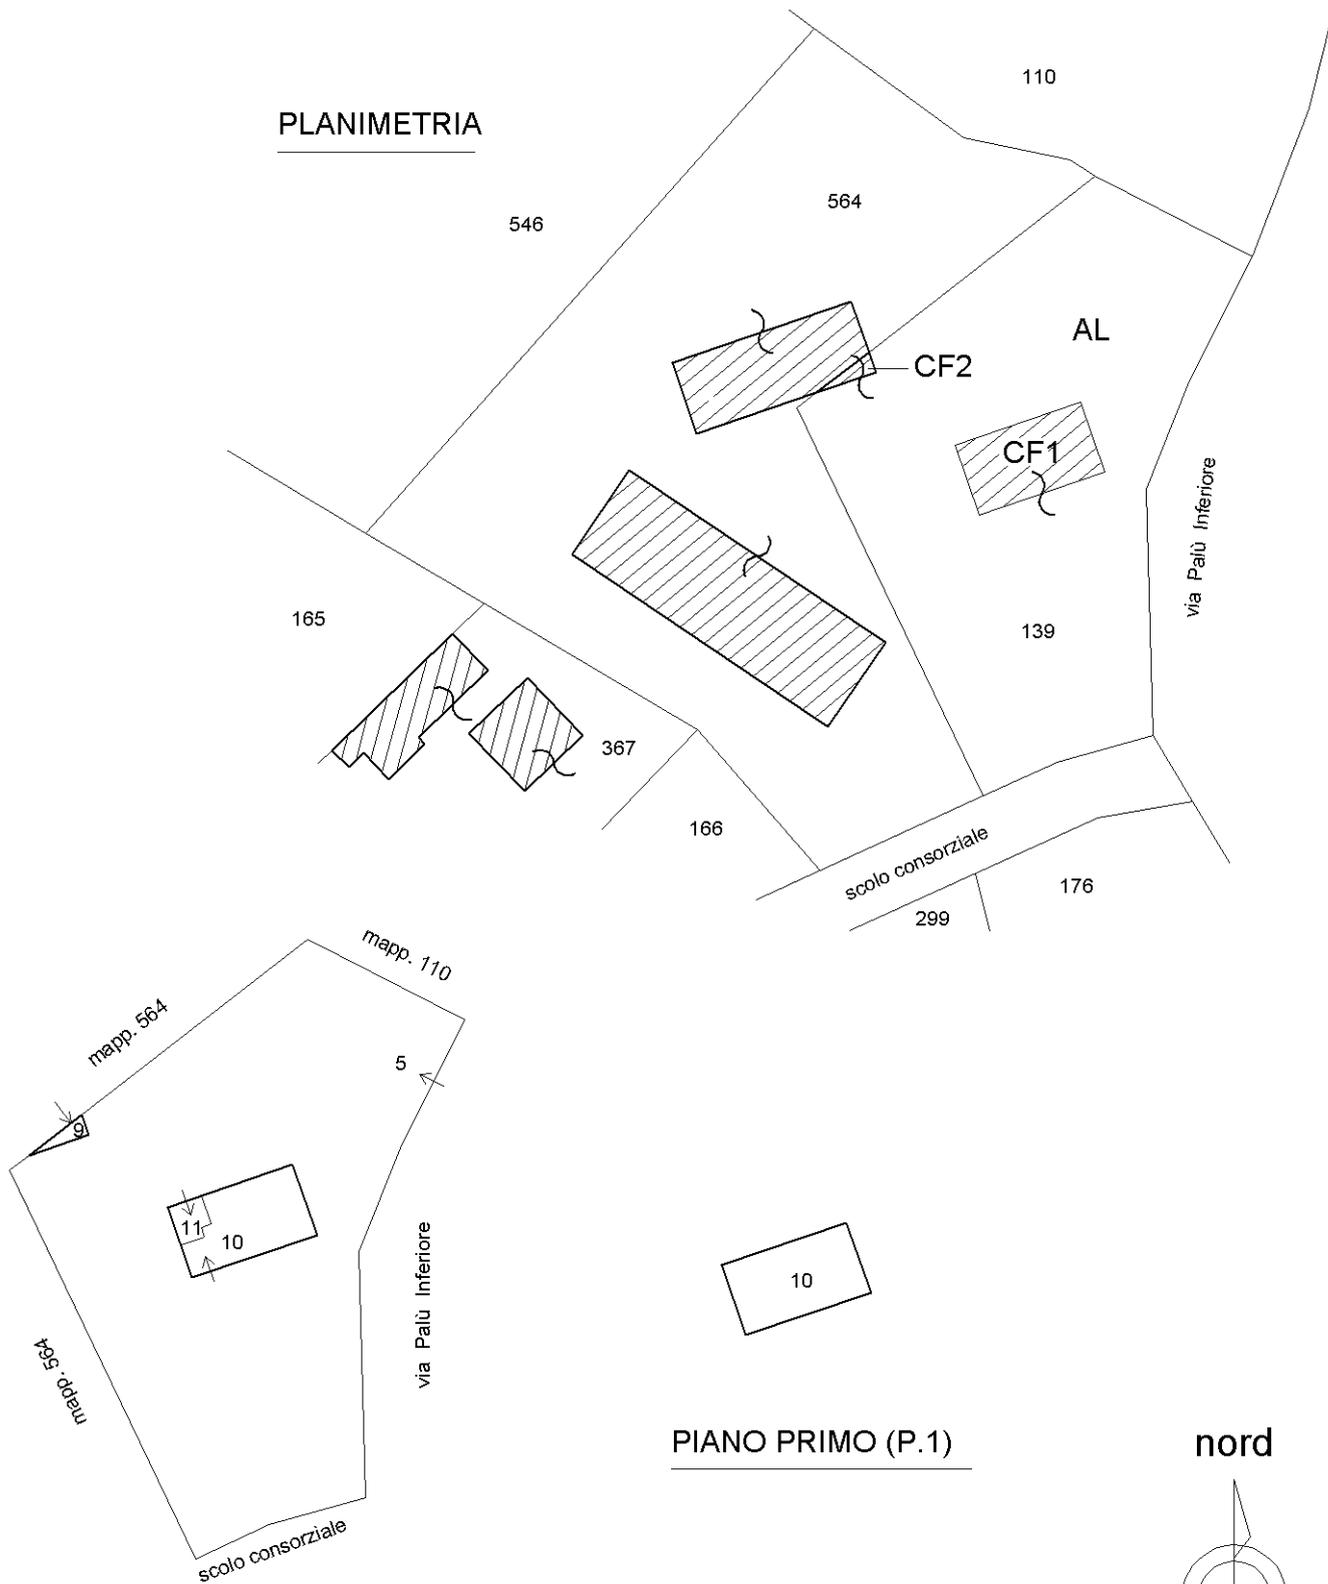

PIANO PRIMO (P.1)

nord

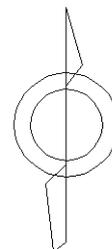

PIANO TERRENO (P.T.)

Ultima planimetria in atti



ELABORATO PLANIMETRICO

Agenzia delle Entrate
CATASTO FABBRICATI
Ufficio Provinciale di
Padova

Comune di Pernumia

Protocollo n. PD0061875 del 15/05/2017

Sezione: Foglio: 2

Particella: 564


Tipo Mappale n. 53653

del 21/04/2017

Dimostrazione grafica dei subalterni

Scala 1 : 1000

PLANIMETRIA

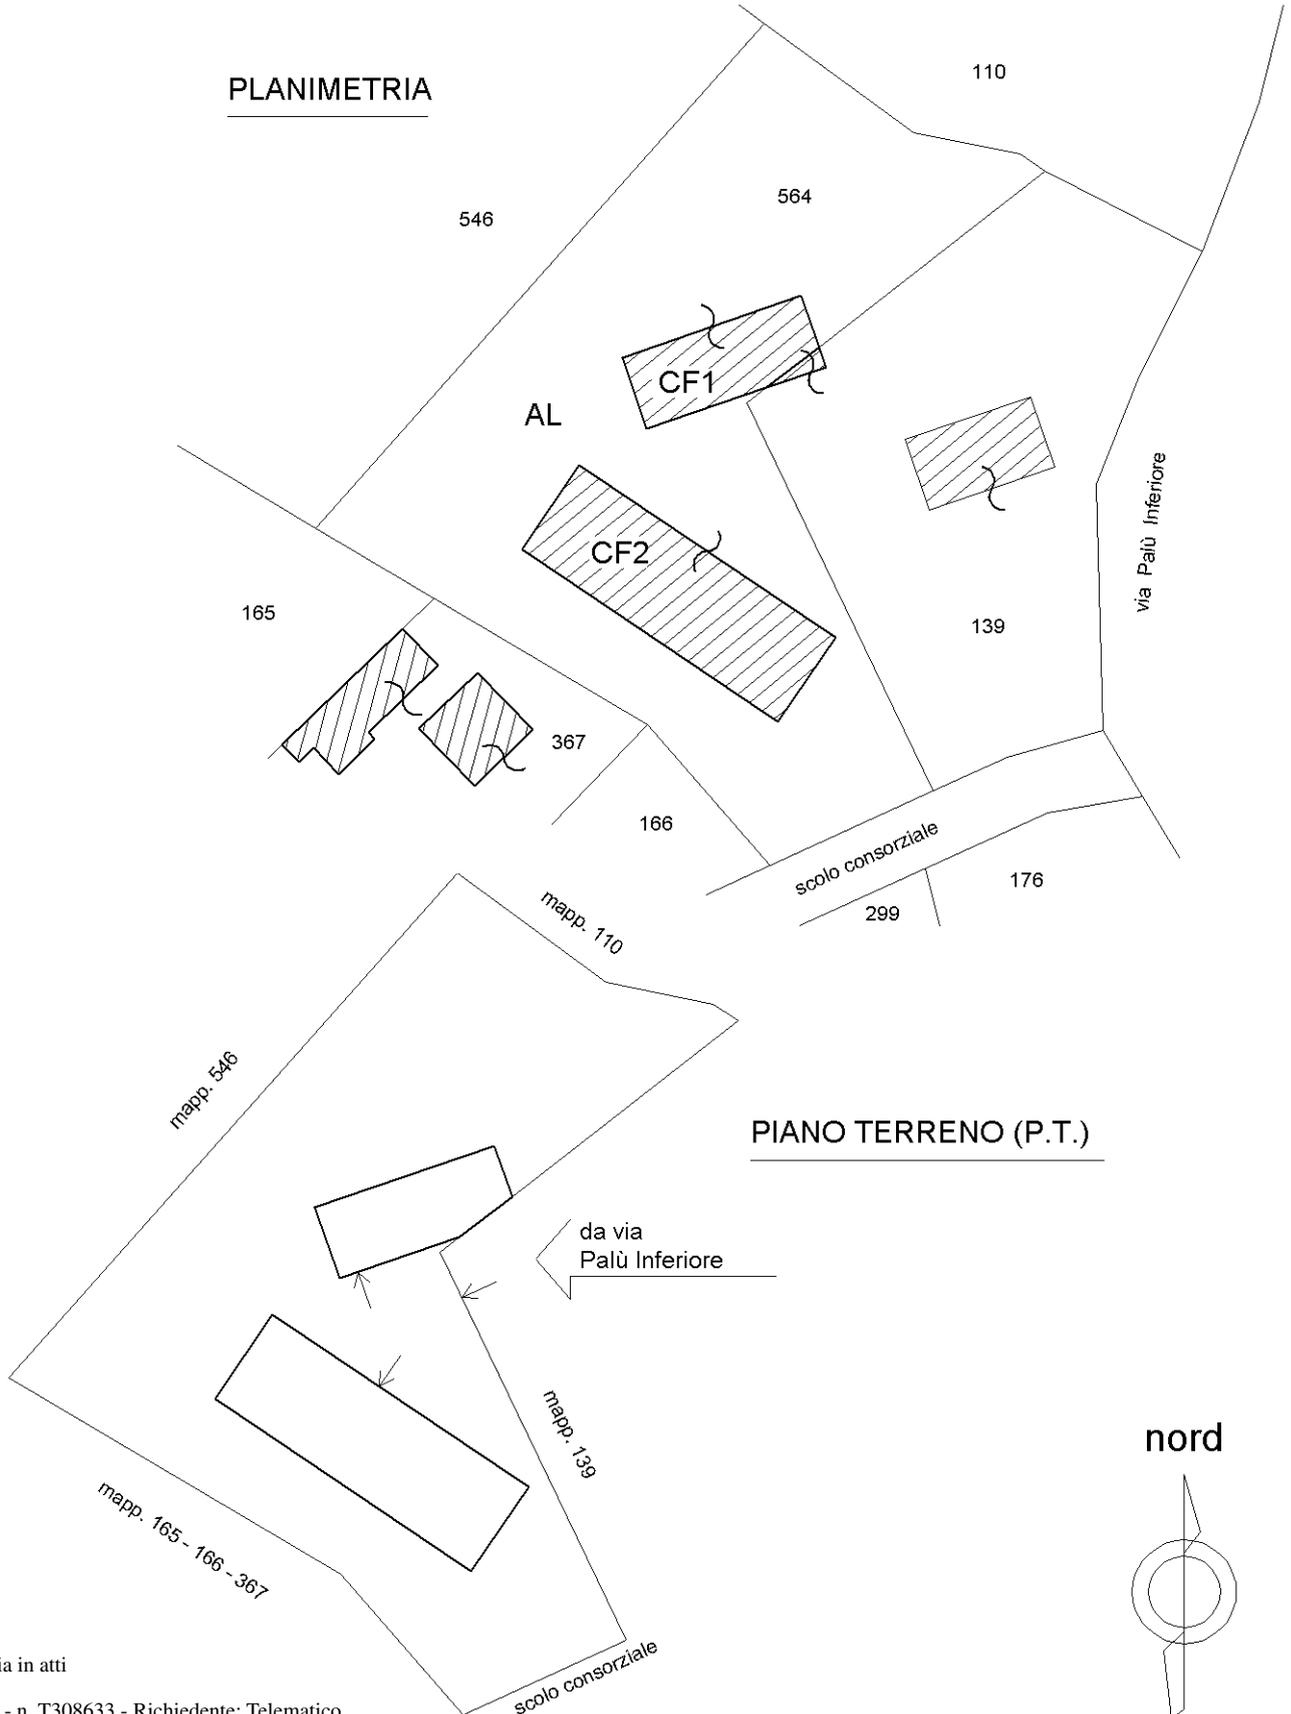

PIANO TERRENO (P.T.)

da via
Palù Inferiore

nord

Ultima planimetria in atti

