



MINISTERO DELLE FINANZE  
DIREZIONE GENERALE DEL CATASTO E DEI SERVIZI TECNICI ERARIALI

# ACCERTAMENTO GENERALE DELLA PROPRIETA' IMMOBILIARE URBANA

(R. DECRETO LEGGE 13 APRILE 1939 XVII N° 652)

Planimetria degli immobili urbani denunciati con la Scheda N°

Comune Roma

Ditta Bastide Elisa fu Maxio

Via Tuscolana 635 H

maritata Biondi  
si Segnate cognome, nome, paternità del solo primo intestatario

B

ACCERTAMENTO GENERALE DELLA  
PROPRIETA' IMMOBILIARE URBANA

(R.D.L. 13 aprile 1939-XVII, n. 652)

COMUNE


di

Talloncino di riscontro  
DELLA

SCHEDA NUMERO

11226243

**AVVERTENZA:** Il presente talloncino deve essere incollato a cura del dichiarante sulla planimetria (riproduttore la unità immobiliare denunciata con la presente scheda) da presentare ai sensi dell'articolo 7 del R. D. L. 13 aprile 1939-XVII, n. 652.

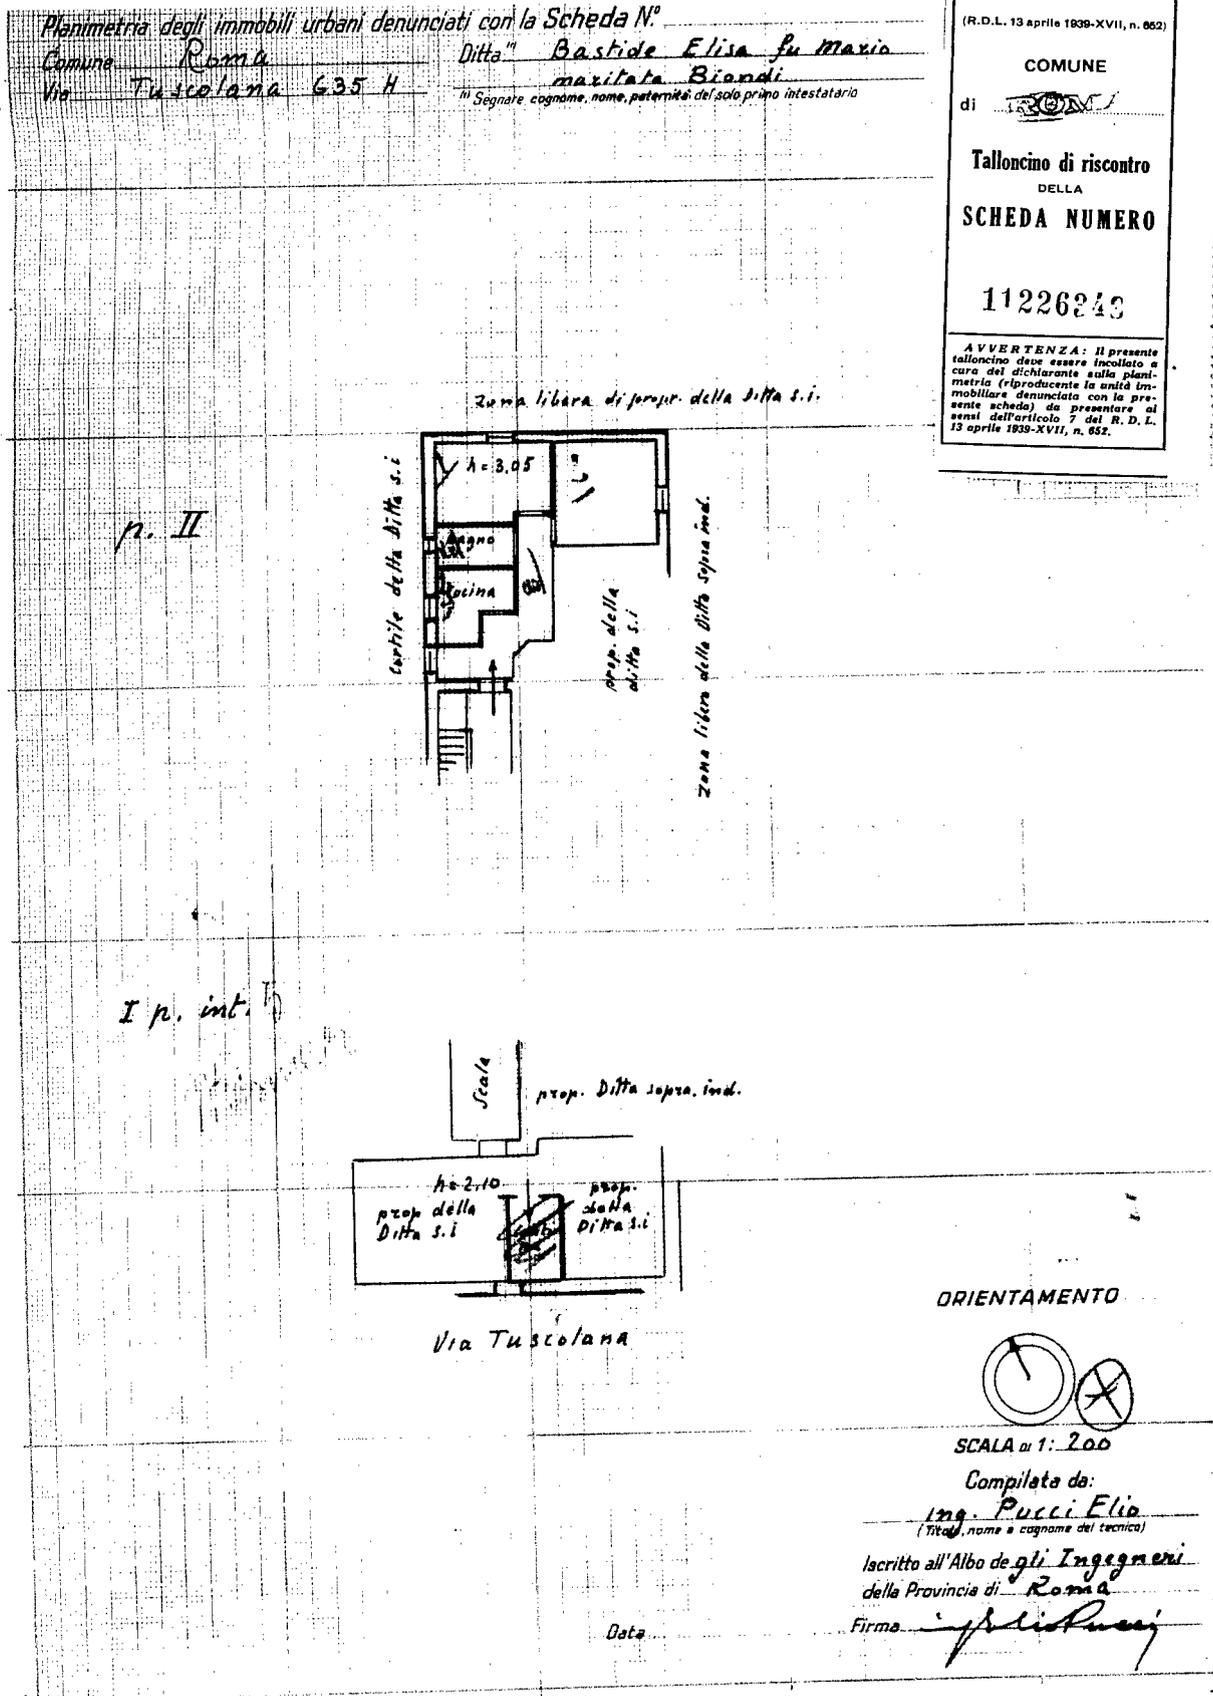

Ultima planimetria in atti

Catasto dei Fabbricati - Situazione al 13/09/2022 - Comune di ROMA(H501) - < Foglio 955 - Particella 22 - Subalterno 27 >  
Via TUSCOLANA n. 635H Interno 8 Piano 2  
manu 01