

Agenzia delle Entrate
CATASTO FABBRICATI
Ufficio Provinciale di
Salerno

Dichiarazione protocollo n. SA0124559 del 07/08/2023

Comune di Sapri

Via Camerelle

civ. 26

Identificativi Catastali:

Sezione:

Foglio: 2

Particella: 147

Subalterno: 17

Compilata da:

Caruso Francesco

Iscritto all'albo:

Geometri

Prov. Salerno

N. 1713


Planimetria

Scheda n. 1

Scala 1:200

PIANO TERRA

H=MT 3.40

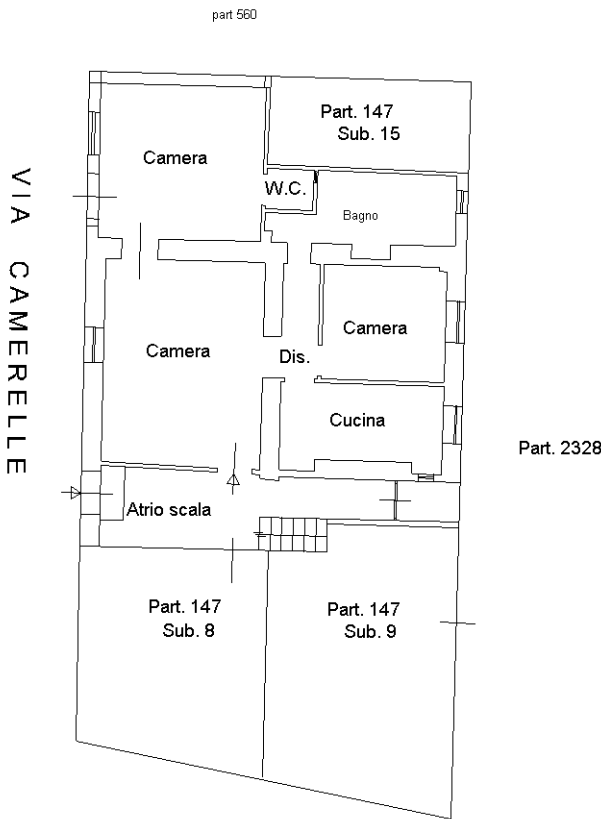

Ultima planimetria in atti

Data: 04/11/2024 - n. T2829 - Richiedente: CLLVCN59H20I422V

Totale schede: 1 - Formato di acquisizione: A4(210x297) - Formato stampa richiesto: A4(210x297)

Nord

