


DISTACCO SU CIVICO 43


APPARTAMENTO 4B

DISTACCO

INTERNO 4
ZONA COMUNE

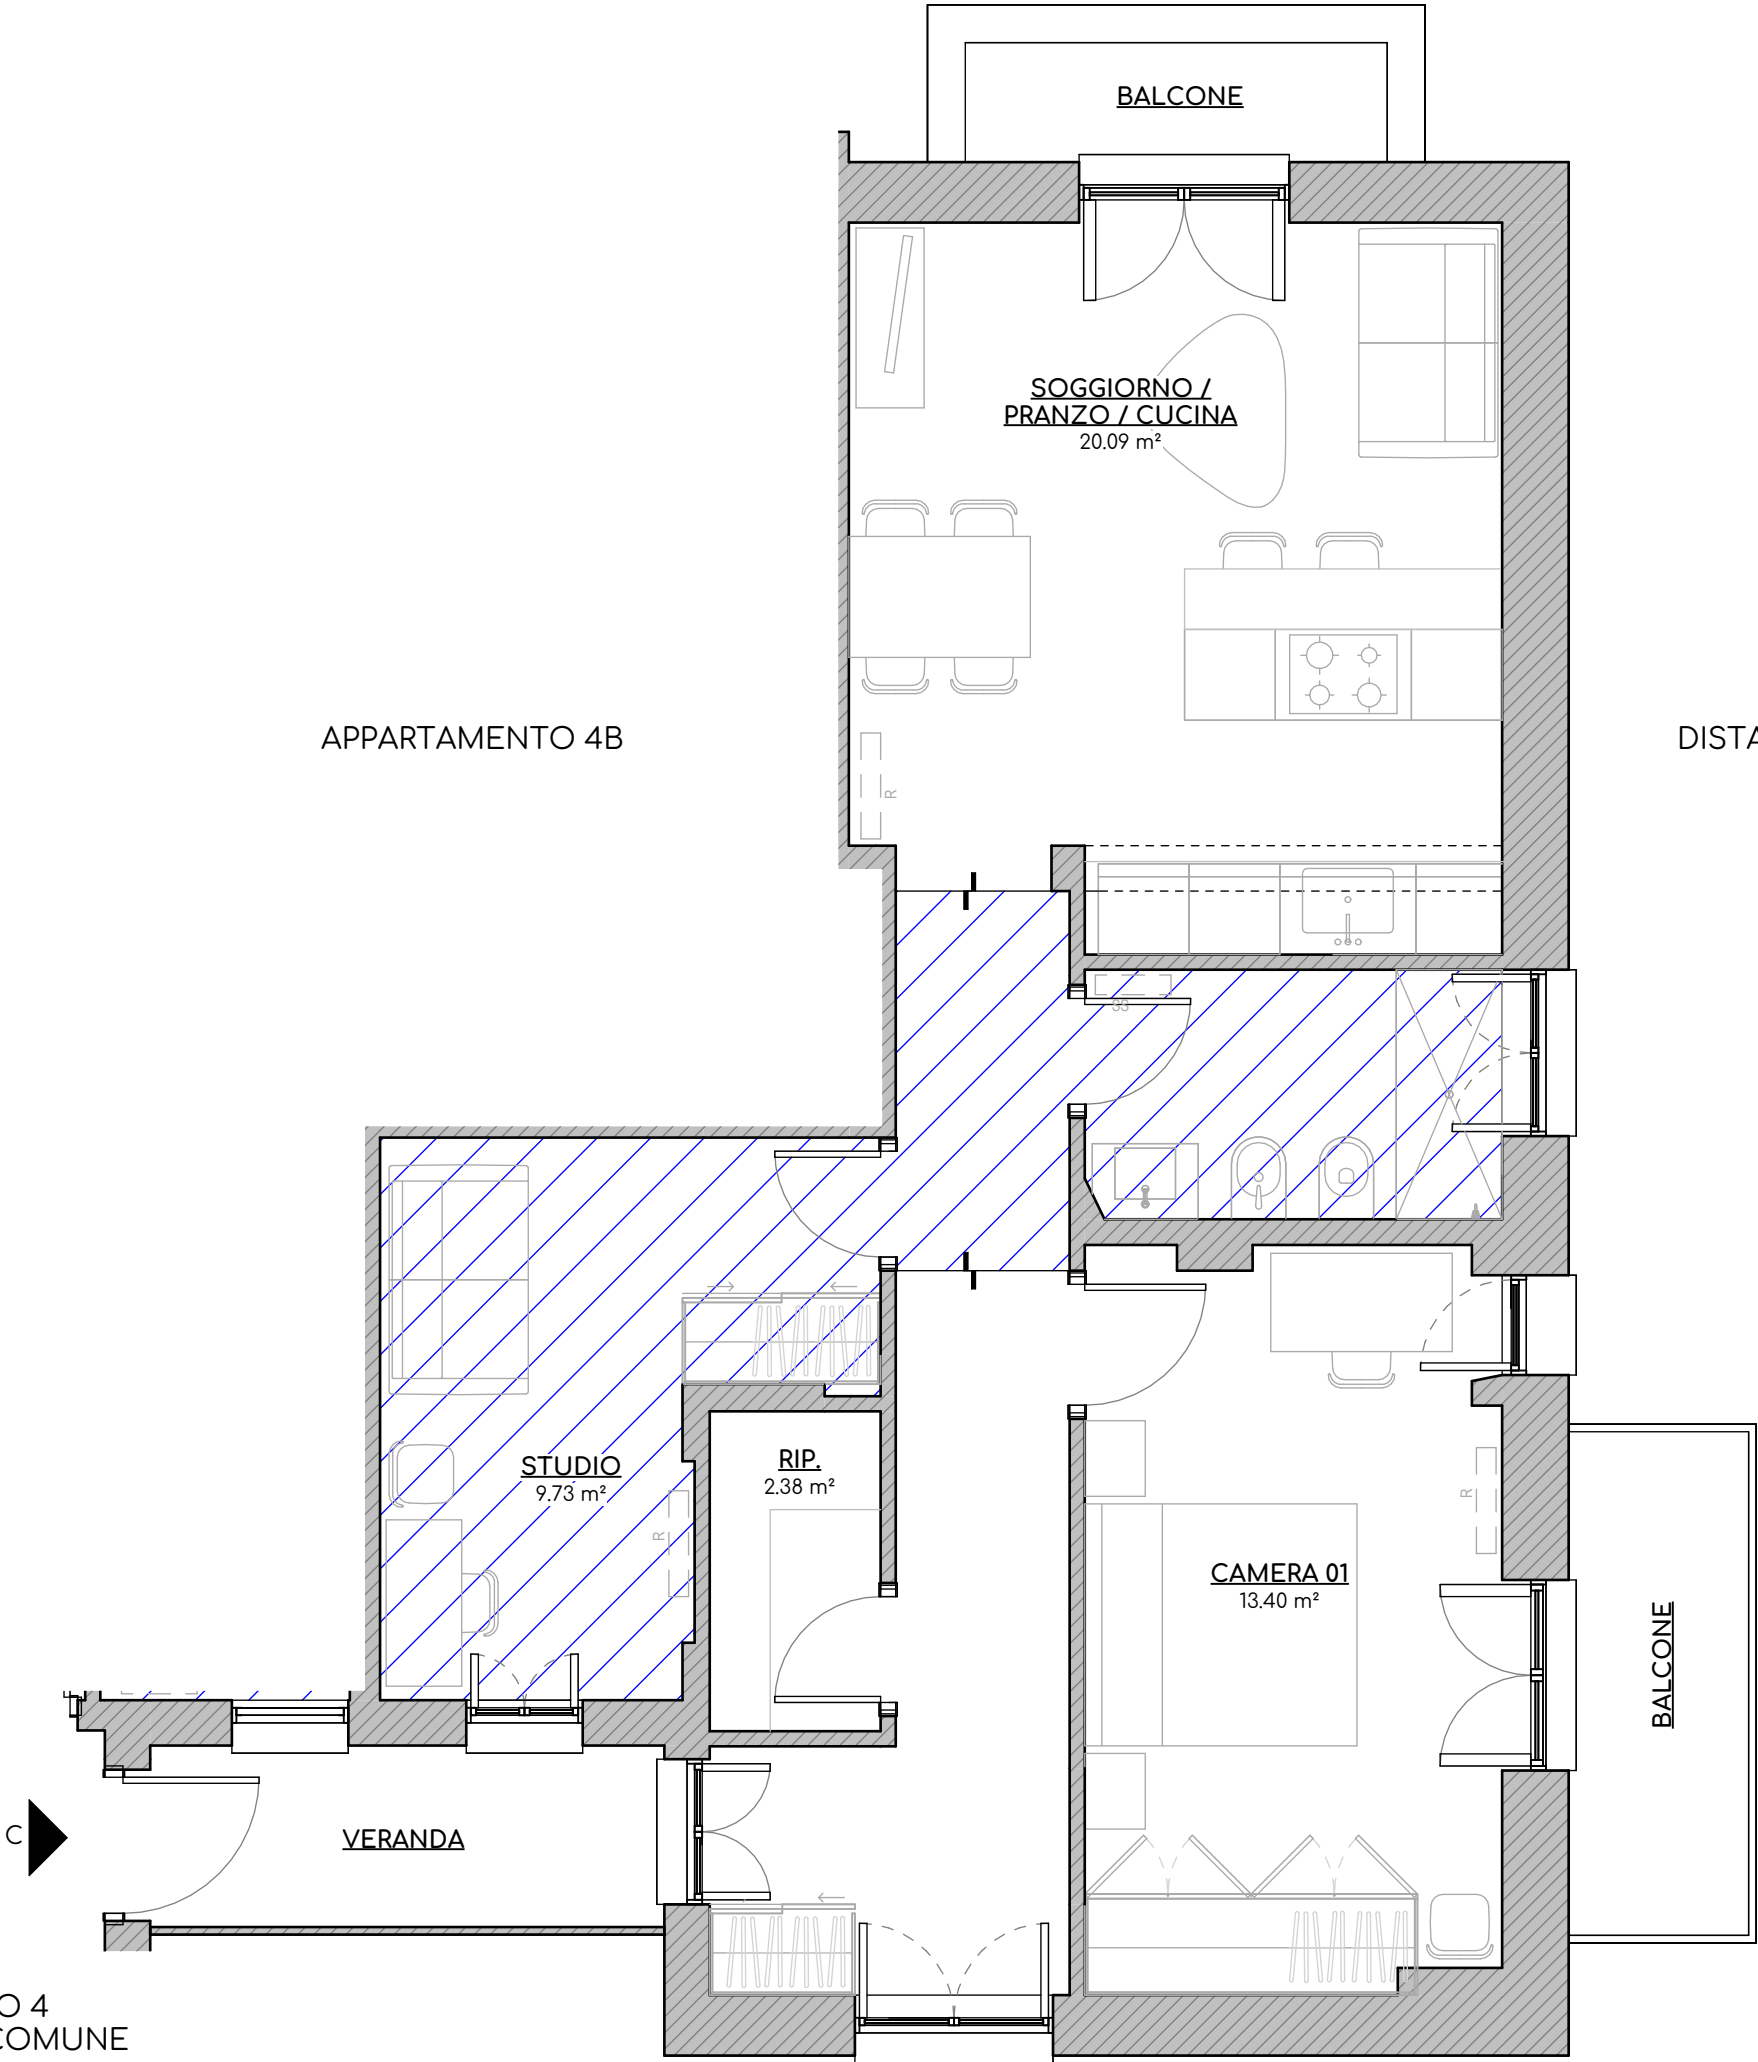

CAVEDIO

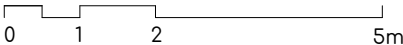

Progetto Dettaglio APT 4C

Formato: A3

06-TR

Scala: 1 : 50
Revisione: 01
Data: 29/03/2025



Richiedente: AMG srl
Indirizzo dell'intervento:
Corso Firenze 42/4
16136 Genova
(GE)

Progettista:
Arch. Tea Gambetta
GMBTEA81L59D969A
tea@thegoodmoodfactory.com
Via Filippo Corridoni 9 int.5 16145
(GE) 375 565 7028