TRIBUNALE DI LOCRI

SEZIONE ESECUZIONI IMMOBILIARI

CONSULENZA TECNICA D'UFFICIO

PROCEDURA ESECUTIVA n. 17/2014

promossa da

[redacted]

nei confronti di

[redacted]

EASTAlegale.net

ALLEGATO N. 6

Planimetrie progetto originario depositate al Comune di Locri

Giudice dell'Esecuzione:

C.T.U.: arch.

Astalegale.net - E' vietata la stampa e la riproduzione dei documenti per fini di carattere commerciale. Pubblicazione eseguita giusta iscriz. elenco Min. della Giustizia PDG 28/10/2009

Pianta Piano terra Blocco 1 (zona ristorante)

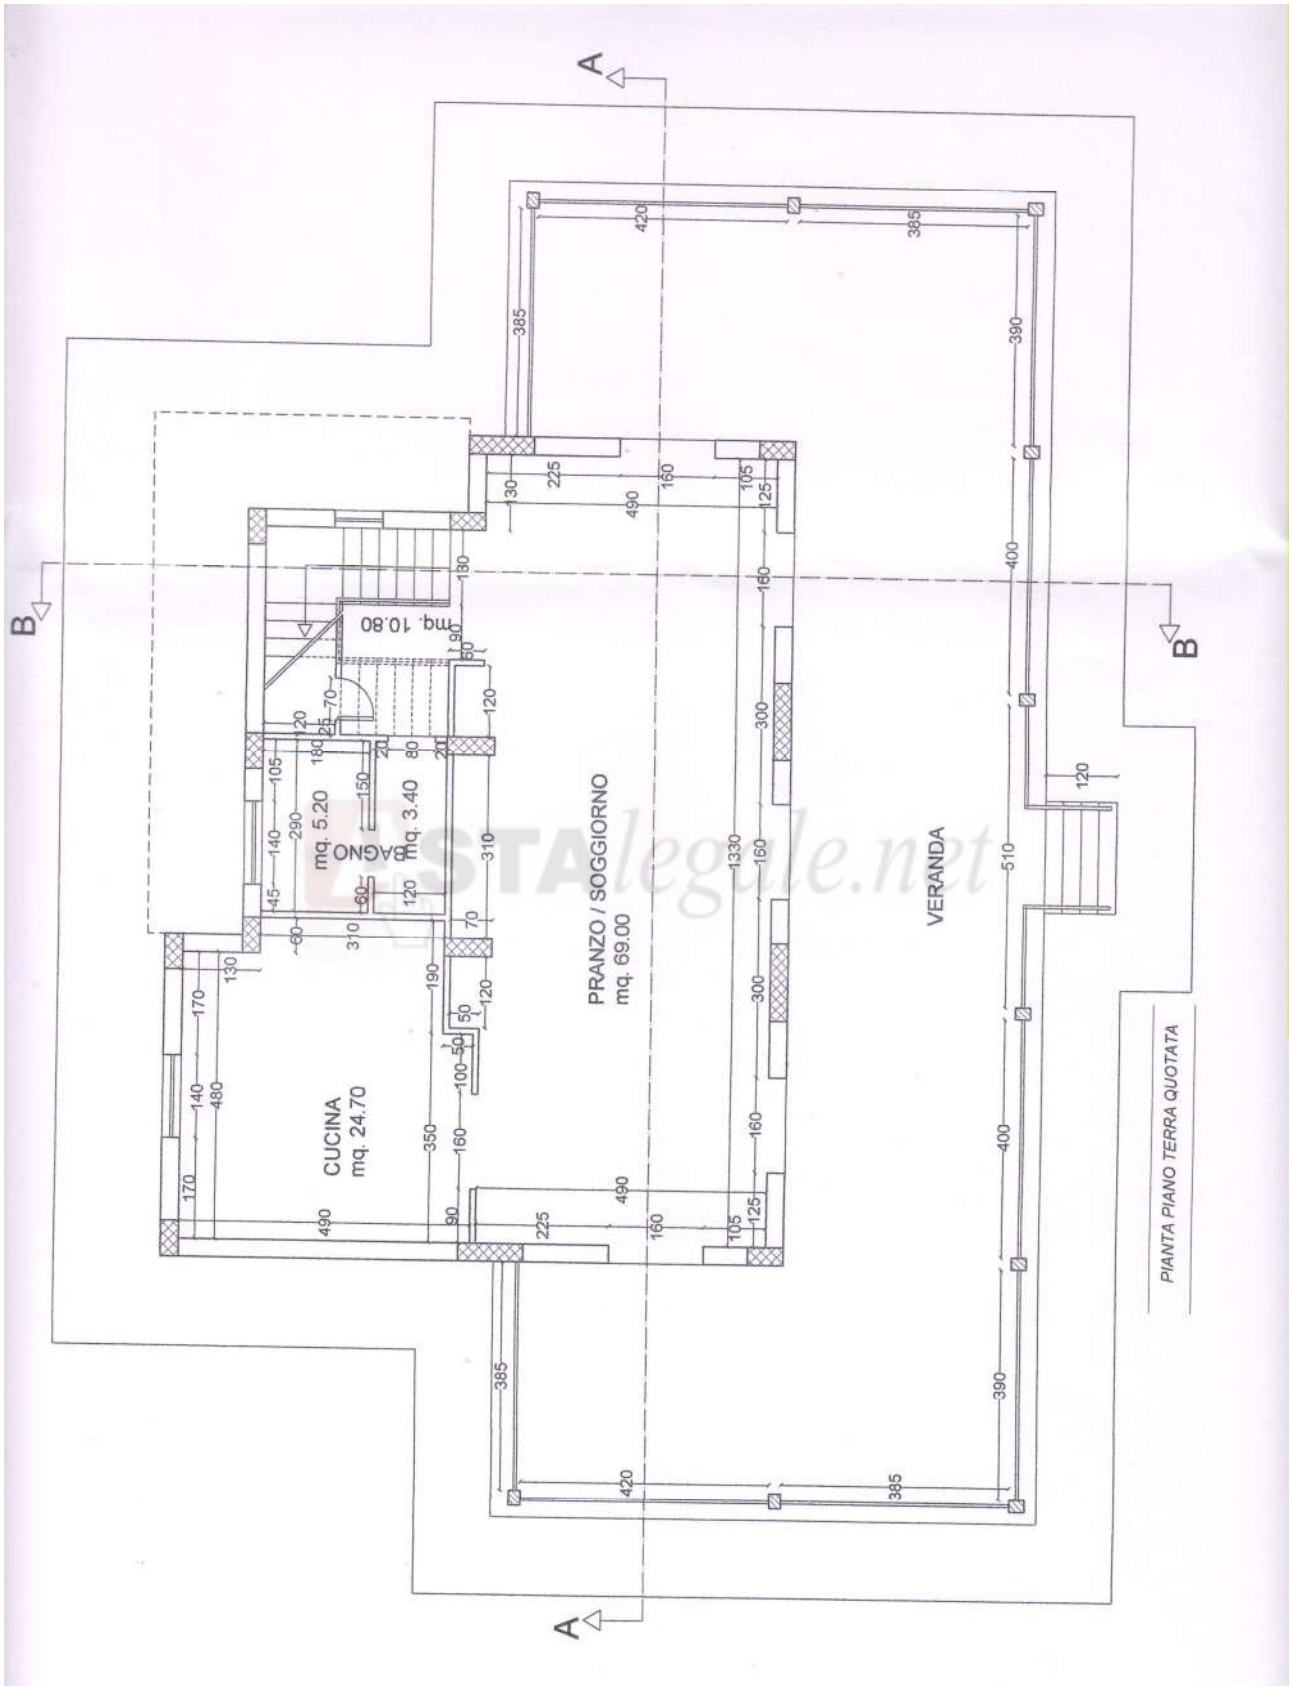

Astalegale.net - E' vietata la stampa e la riproduzione dei documenti per fini di carattere commerciale. Pubblicazione eseguita giusta iscriz. elenco Min. della Giustizia PDG 28/10/2009

Pianta Piano primo Blocco 1 (zona pernottamento)

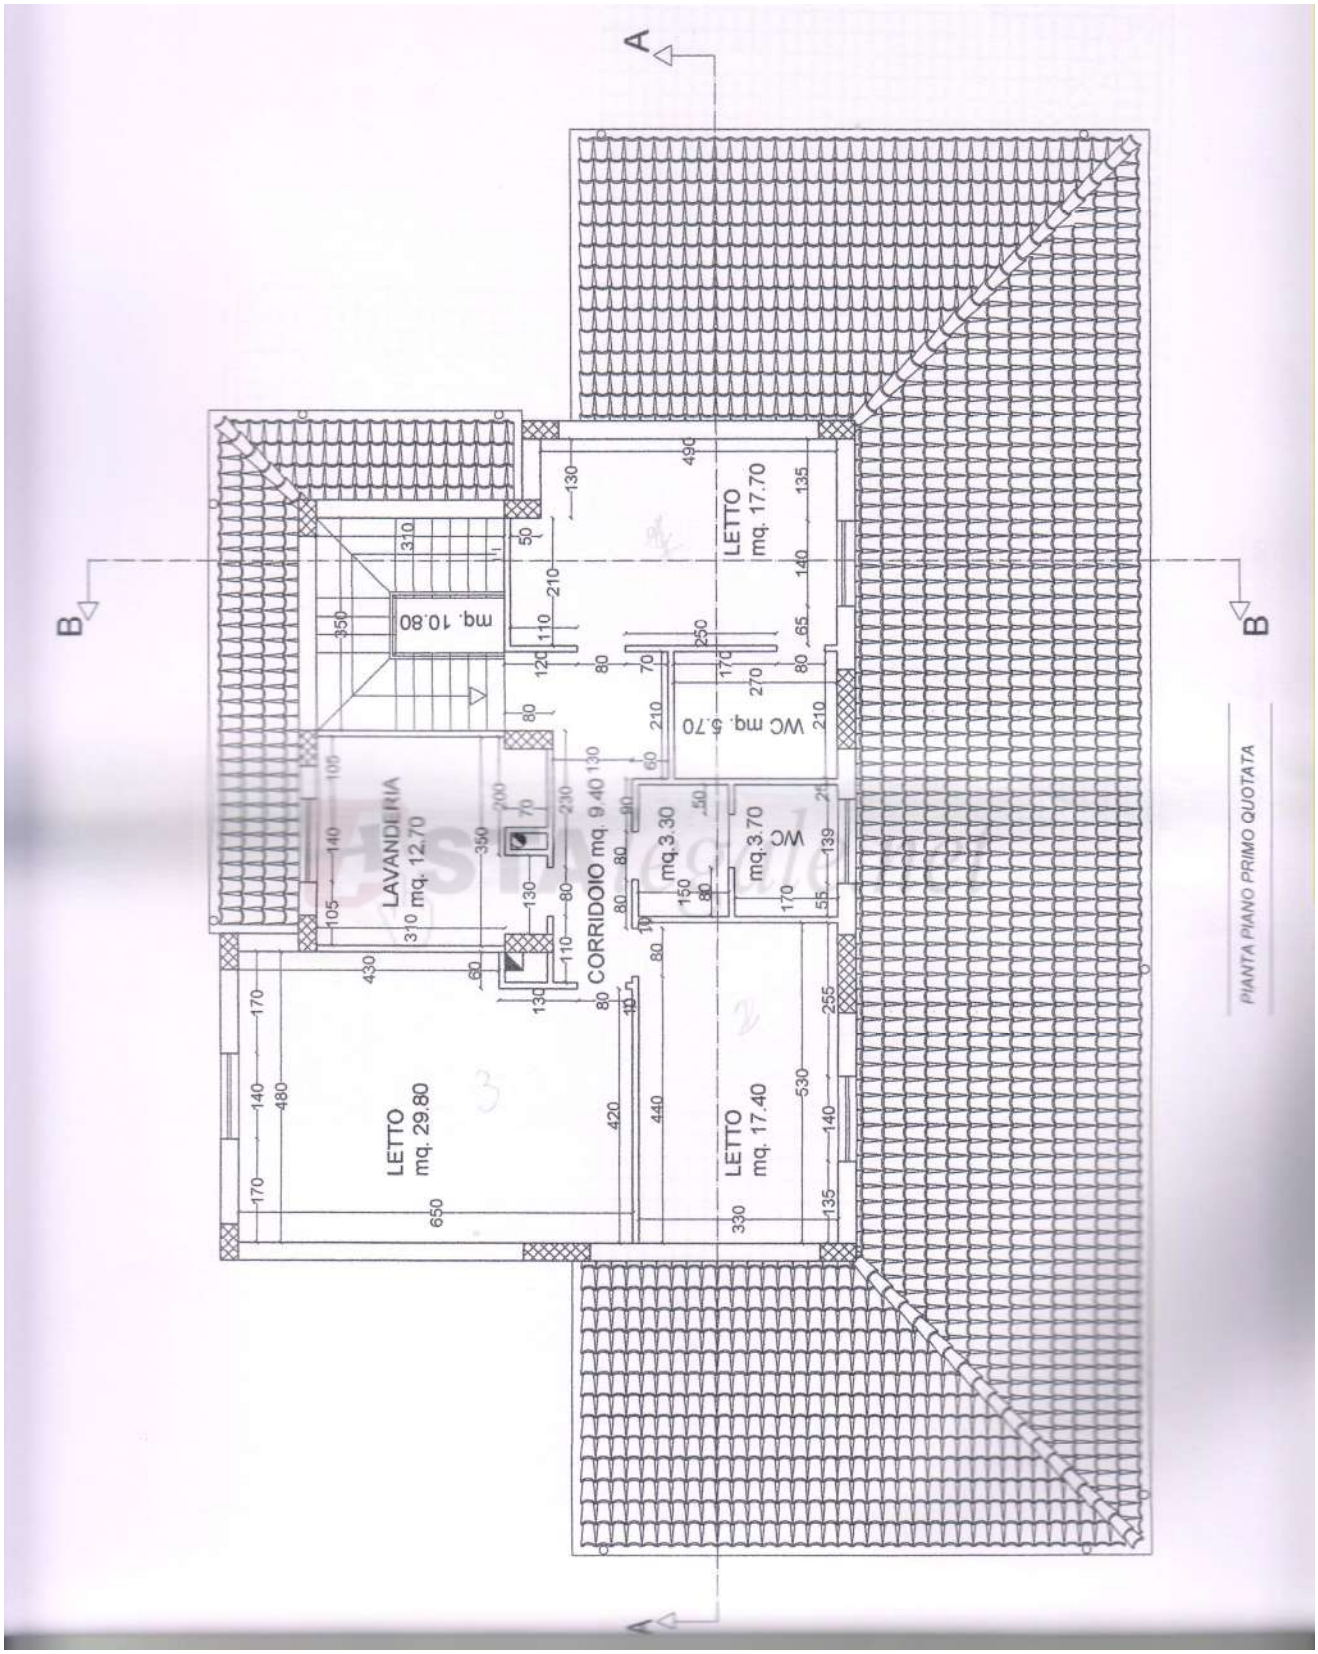

Astalegale.net - E' vietata la stampa e la riproduzione dei documenti per fini di carattere commerciale. Pubblicazione eseguita giusta iscriz. elenco Min. della Giustizia PDG 28/10/2009

Sezione BB Blocco 1

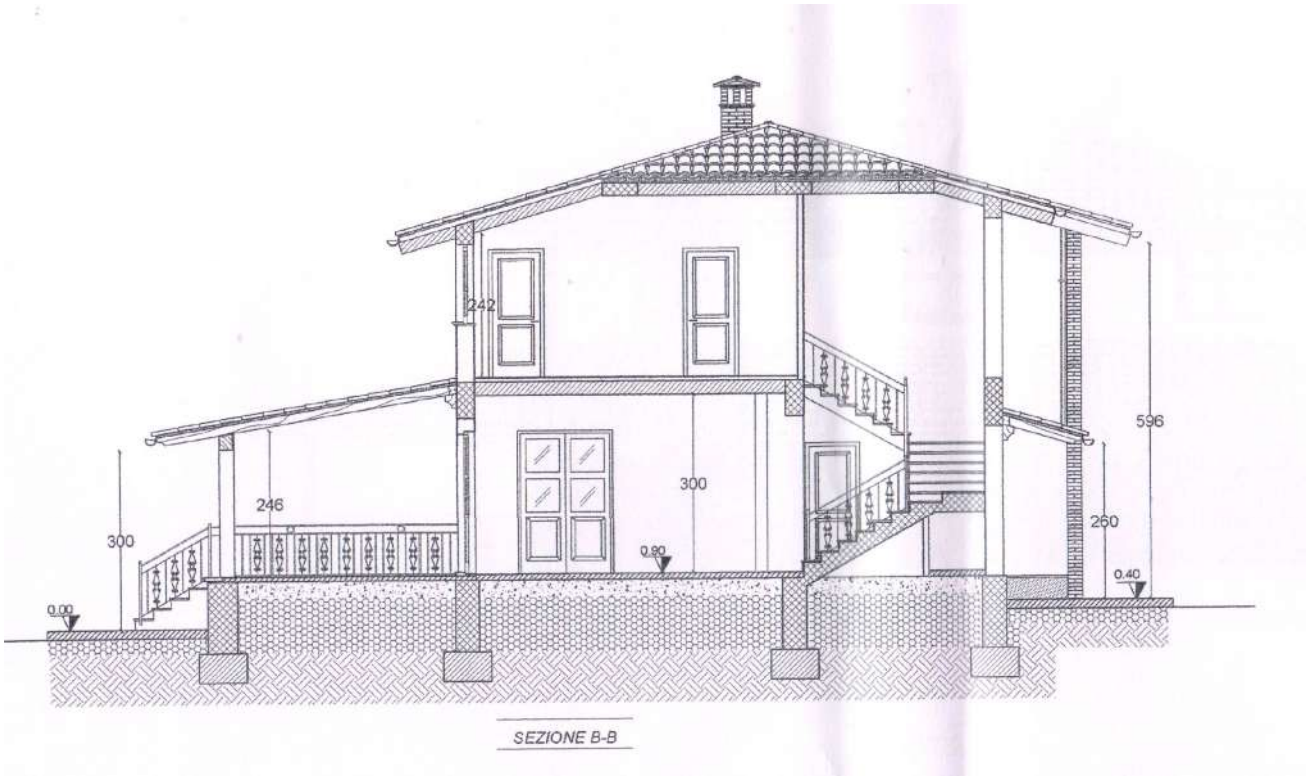

Sezione AA Blocco 1

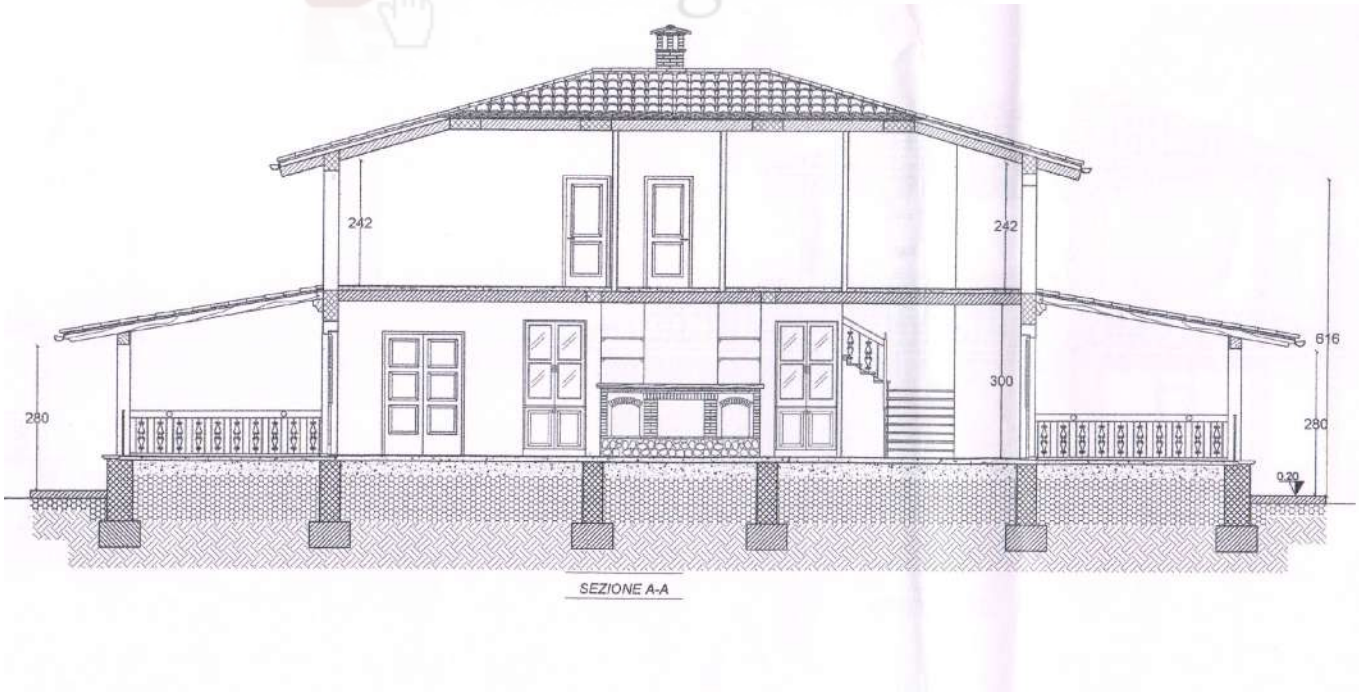

Astalegale.net - E' vietata la stampa e la riproduzione dei documenti per fini di carattere commerciale. Pubblicazione eseguita giusta iscriz. elenco Min. della Giustizia PDG 28/10/2009

Pianta piano terra Blocco 2 (Fabbricato di servizio al ristorante e pernottamento)

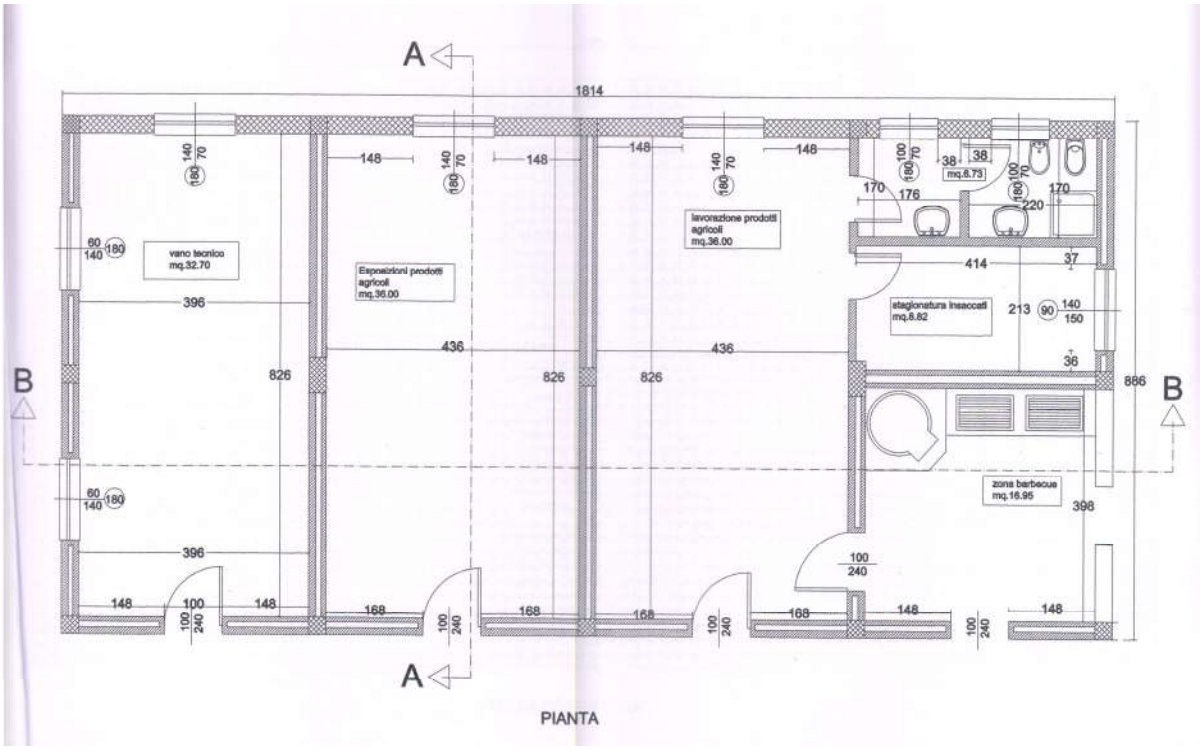

Sezione AA Blocco 2

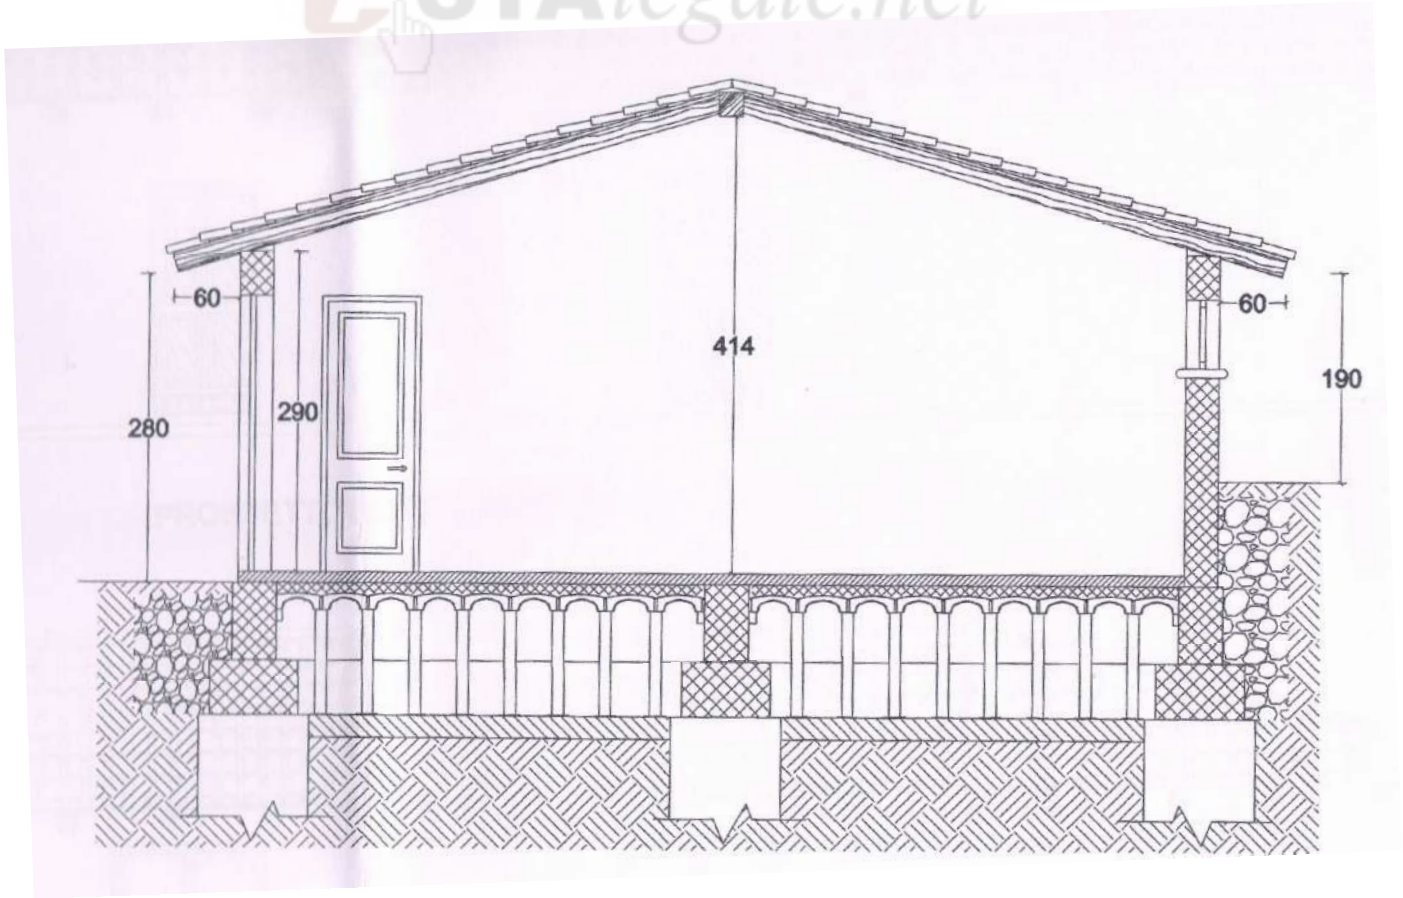

Astalegale.net - E' vietata la stampa e la riproduzione dei documenti per fini di carattere commerciale. Pubblicazione eseguita giusta iscriz. elenco Min. della Giustizia PDG 28/10/2009