

All. C – Planimetria catastale
 Planimetria stato dei luoghi

**Agenzia del Territorio
CATASTO FABBRICATI
Ufficio Provinciale di
Roma**

Dichiarazione protocollo n. 000515295 del 13/05/2003

Planimetria di u.i.u. in Comune di Tivoli

Via Casal Bellini

civ. 32

Identificativi Catastali:

Sezione:
Foglio: 38
Particella: 386
Subalterno: 502

Compilata da:
Grignani Luisa

Iscritto all'albo:
Geometri



Prov. Roma

N. 8688

Scheda n. 1

Scala 1:200

ABITAZIONE
PIANO TERRA
H. 3.15 ML

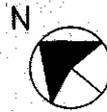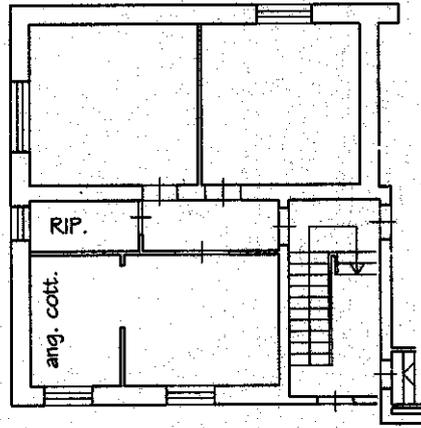

**Agenzia del Territorio
CATASTO FABBRICATI
Ufficio Provinciale di
Roma**

Dichiarazione protocollo n. 000515295 del 13/05/2003

Planimetria di u.i.u. in Comune di Tivoli

Via Casal Bellini

civ. 32

Identificativi Catastali:

Sezione:

Foglio: 38

Particella: 386

Subalterno: 503

Compilata da:
Grignani Luisa

Iscritto all'albo:
Geometri

Prov. Roma


N. 8688

Scheda n. 1

Scala 1:200

ABITAZIONE

PIANO TERRA
H. 3.15 ML

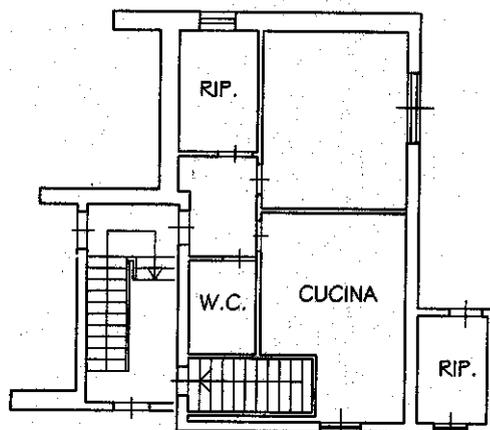

10 metri
Catasto dei Fabbricati - Situazione al 06/05/2022 - Comune di TIVOLI(L182) - < Foglio 38 - Particella 386 - Subalterno 503 >
STRADA CASAL BELLINI n. 32 Interno 2 Piano T

Ultima planimetria in atti

Dichiarazione protocollo n. 000536511 del 20/05/2003

**Agenzia del Territorio
CATASTO FABBRICATI
Ufficio Provinciale di
Roma**

Planimetria di u.i.u. in Comune di Tivoli

Via Casal Bellini

civ. 32

Identificativi Catastali:

Sezione:

Foglio: 38

Particella: 386

Subalterno: 505

Compilata da:
Grignani Luisa

Iscritto all'albo:
Geometri

Prov. Roma

N. 8688


Scheda n. 1

Scala 1:200

ABITAZIONE

PIANO PRIMO

H. 3.00 ML

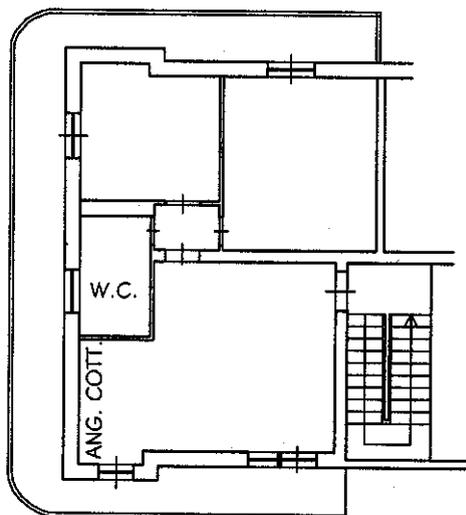

Catasto dei Fabbricati - Situazione al 06/05/2022 - Comune di TIVOLI(L182) - < Foglio 38 - Particella 386 - Subalterno 505 >
STRADA CASAL BELLINI n. 32 Interno 3 Piano 1

Ultima planimetria in atti

**Agenzia del Territorio
CATASTO FABBRICATI
Ufficio Provinciale di
Roma**

Dichiarazione protocollo n. 000536511 del 20/05/2003

Planimetria di u.i.u. in Comune di Tivoli

Via Casal Bellini

civ. 32

Identificativi Catastali:

Sezione:

Foglio: 38

Particella: 386

Subalterno: 506

Compilata da:
Grignani Luisa

Iscritto all'albo:
Geometri

Prov. Roma

N. 8688


Scheda n. 1

Scala 1:200

ABITAZIONE

PIANO PRIMO

H. 3.00 ML

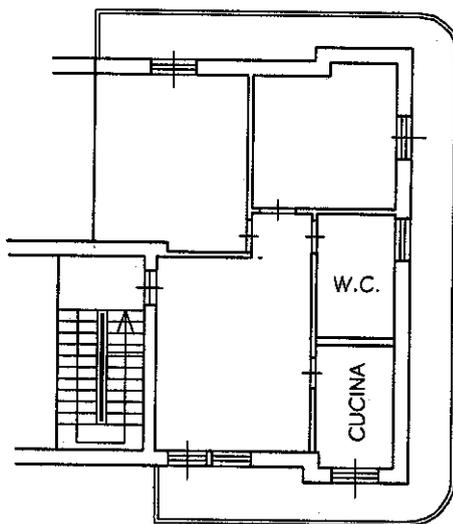

Catasto dei Fabbricati - Situazione al 06/05/2022 - Comune di TIVOLI(L182) - < Foglio 38 - Particella 386 - Subalterno 506 >
STRADA CASAL BELLINI n. 32 Interno 4 Piano I

Ultima planimetria in atti

**Agenzia del Territorio
CATASTO FABBRICATI
Ufficio Provinciale di
Roma**

Dichiarazione protocollo n. 000536511 del 20/05/2003

Planimetria di u.i.u. in Comune di Tivoli

Via Casal Bellini

civ. 32

Identificativi Catastali:

Sezione:
Foglio: 38
Particella: 386
Subalterno: 507

Compilata da:
Grignani Luisa

Iscritto all'albo:
Geometri


Prov. Roma

N. 8688

Scheda n. 1

Scala 1:200

SOFFITTA
PIANO SECONDO
H. 2.90 ML

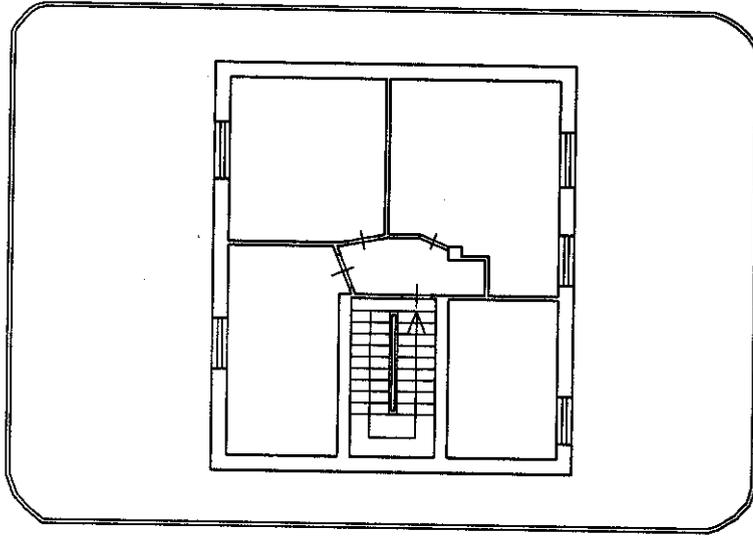

Catasto dei Fabbricati - Situazione al 06/05/2022 - Comune di TIVOLI(L182) - < Foglio 38 - Particella 386 - Subalterno 507 >
STRADA CASAL BELLINI n. 32 Piano 2

Ultima planimetria in atti

**Agenzia del Territorio
CATASTO FABBRICATI
Ufficio Provinciale di
Roma**

Dichiarazione protocollo n. 000536511 del 20/05/2003

Planimetria di u.i.u. in Comune di Tivoli

Via Casal Bellini

civ. 32

Identificativi Catastali:

Sezione:
Foglio: 38
Particella: 386
Subalterno: 508

Compilata da:
Grignani Luisa

Iscritto all'albo:
Geometri

Prov. Roma


N. 8688

Scheda n. 1

Scala 1:200

AUTORIMESSA


PIANO S1
H. 2.70 ML

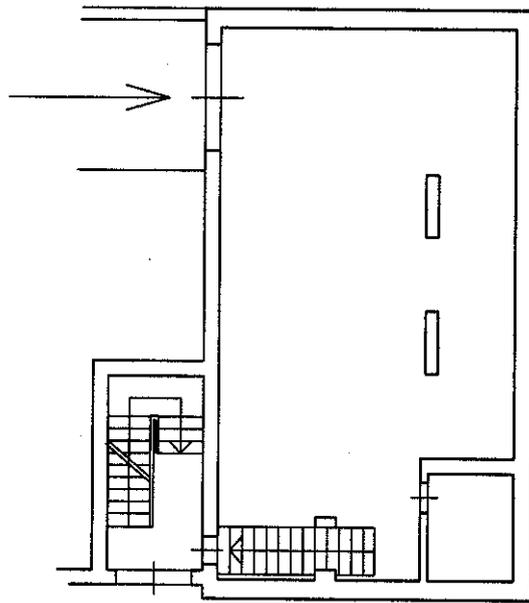


Catasto dei Fabbricati - Situazione al 06/05/2022 - Comune di TIVOLI(L182) - < Foglio 38 - Particella 386 - Subalterno 508 >
STRADA CASAL BELLINI n. 32 Piano S1

Ultima planimetria in atti


PLANIMETRIA STATO ATTUALE
PIANO TERRA
F. 38 P. 386
SUB. 502 e 503
H=3,20 m

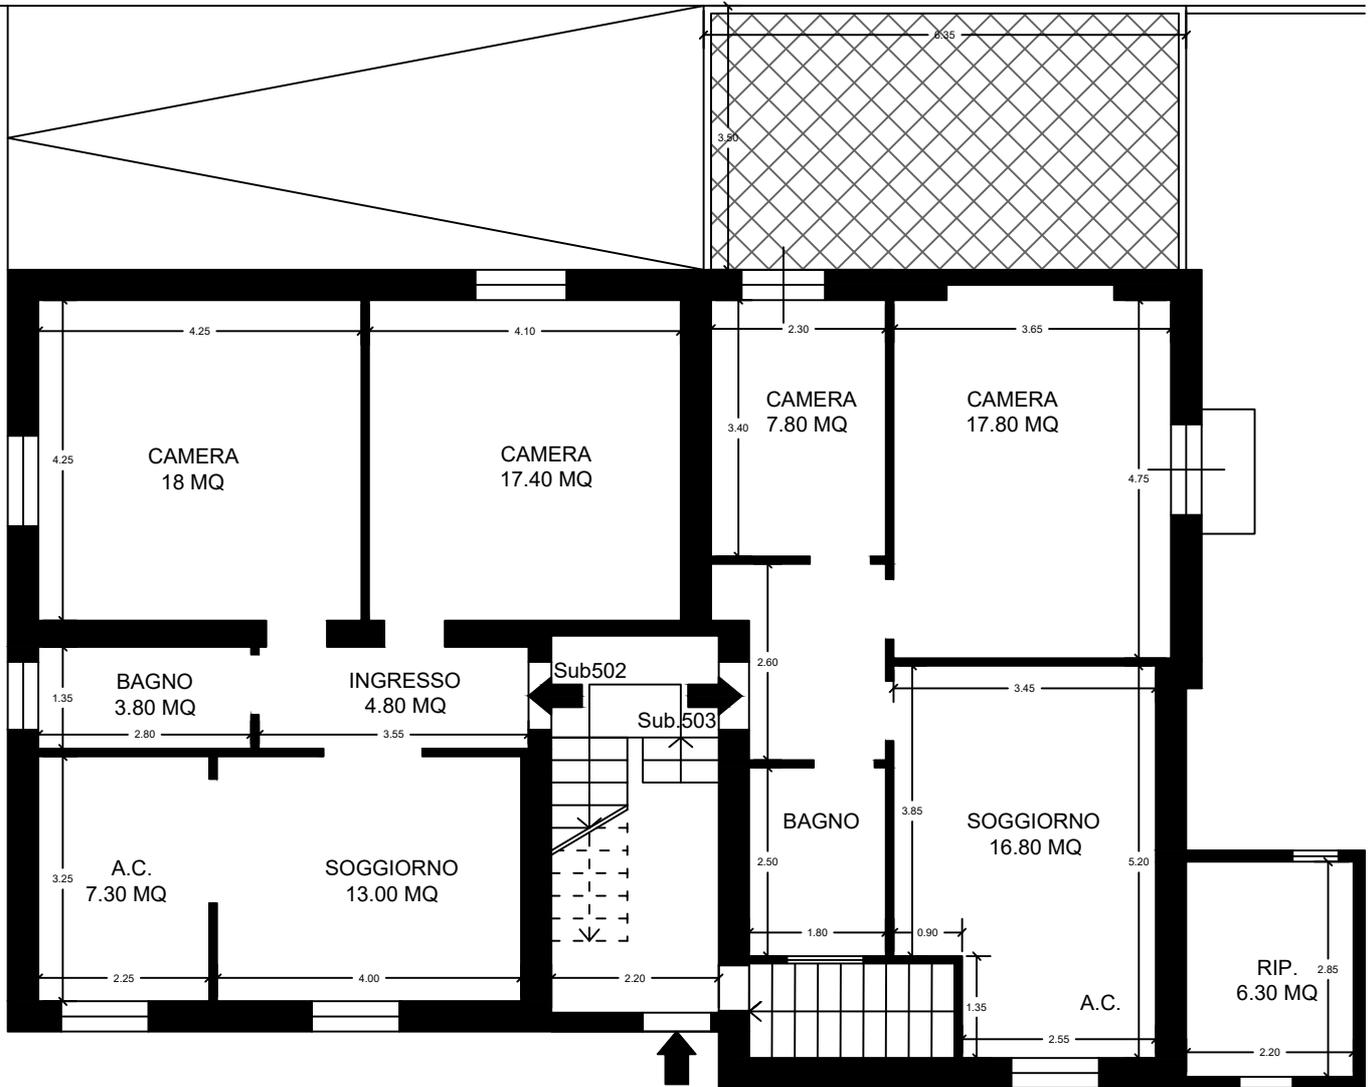

PLANIMETRIA STATO ATTUALE
PIANO PRIMO
F. 38 P. 386
SUB. 505 e 506
H=3,00 m

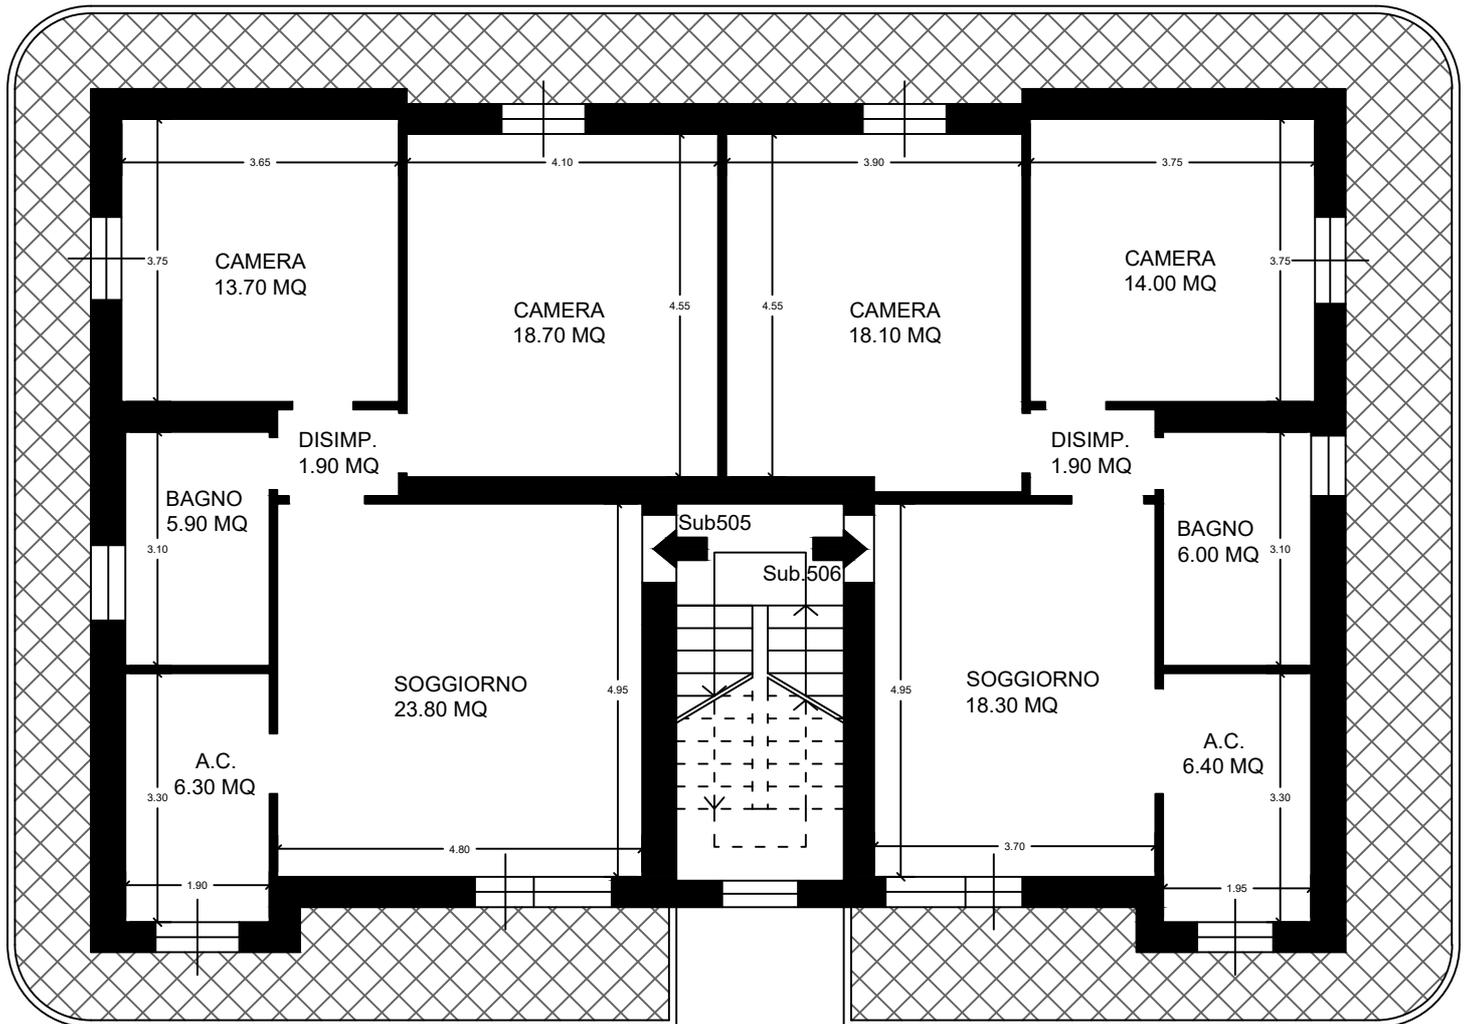

PLANIMETRIA STATO ATTUALE
PIANO SECONDO
F. 38 P. 386 SUB. 507
H=2,25 m

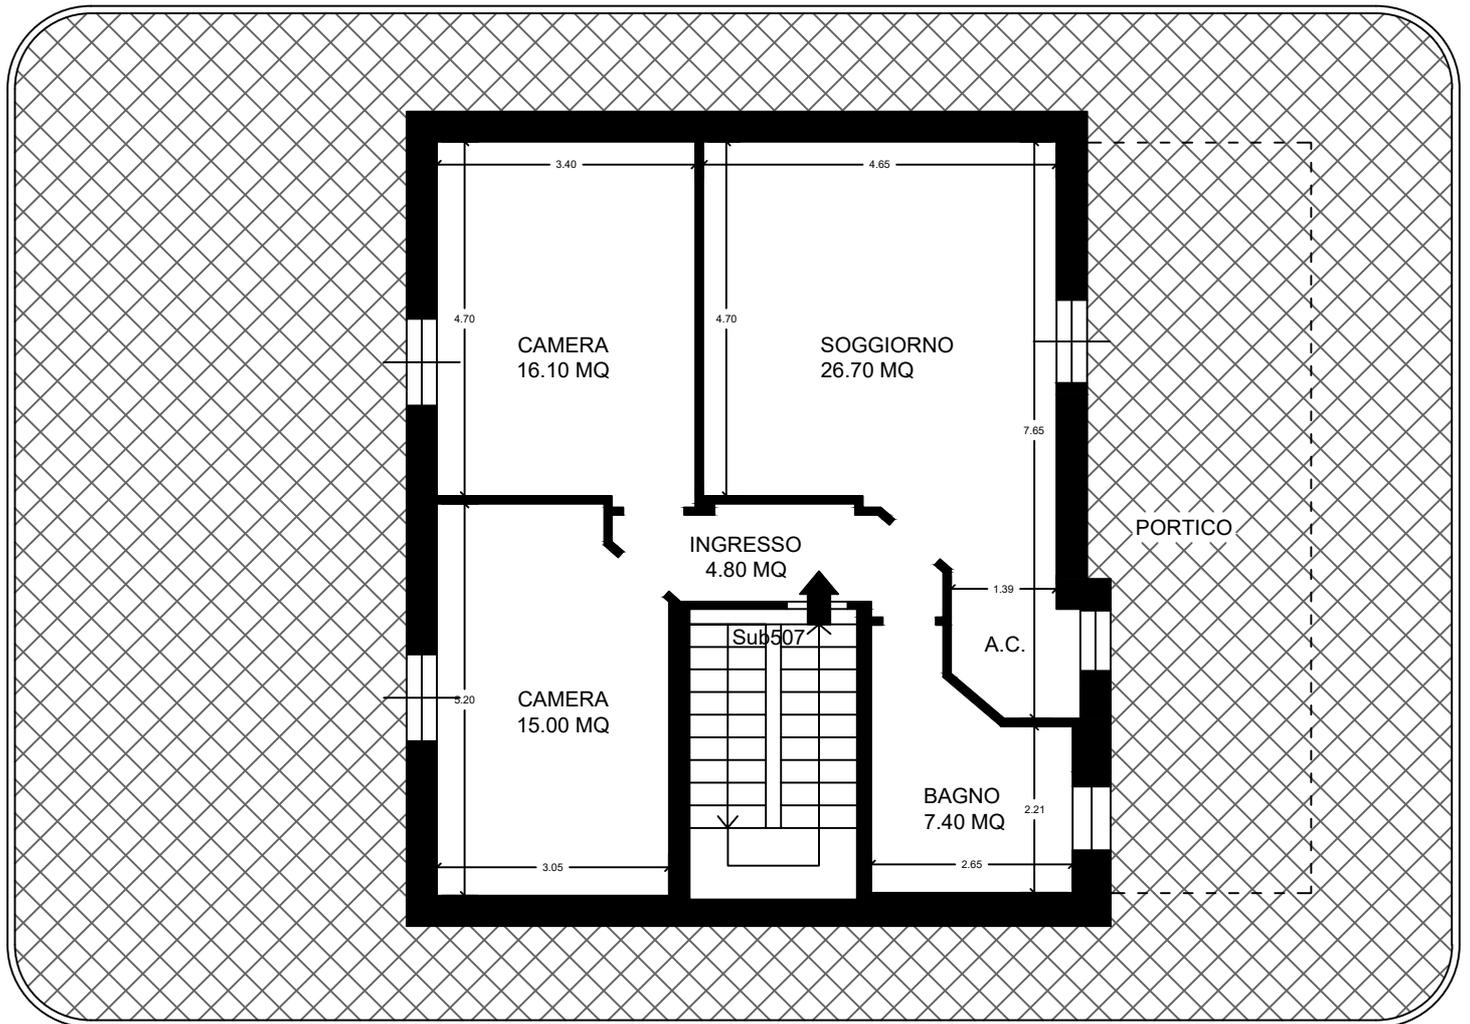

PLANIMETRIA STATO ATTUALE
PIANO INTERRATO
F. 38 P. 386 SUB. 508

