




NUOVO CATASTO EDILIZIO URBANO

(R. DECRETO-LEGGE 13 APRILE 1939, N. 652)

Planimetria dell'immobile situato nel Comune di PALERMO Via F. 25 H: 14 INT. 10
Ditta Anternicola Camillo e figlio S.N.C.
Allegata alla dichiarazione presentata all'Ufficio Tecnico Erariale di Palermo

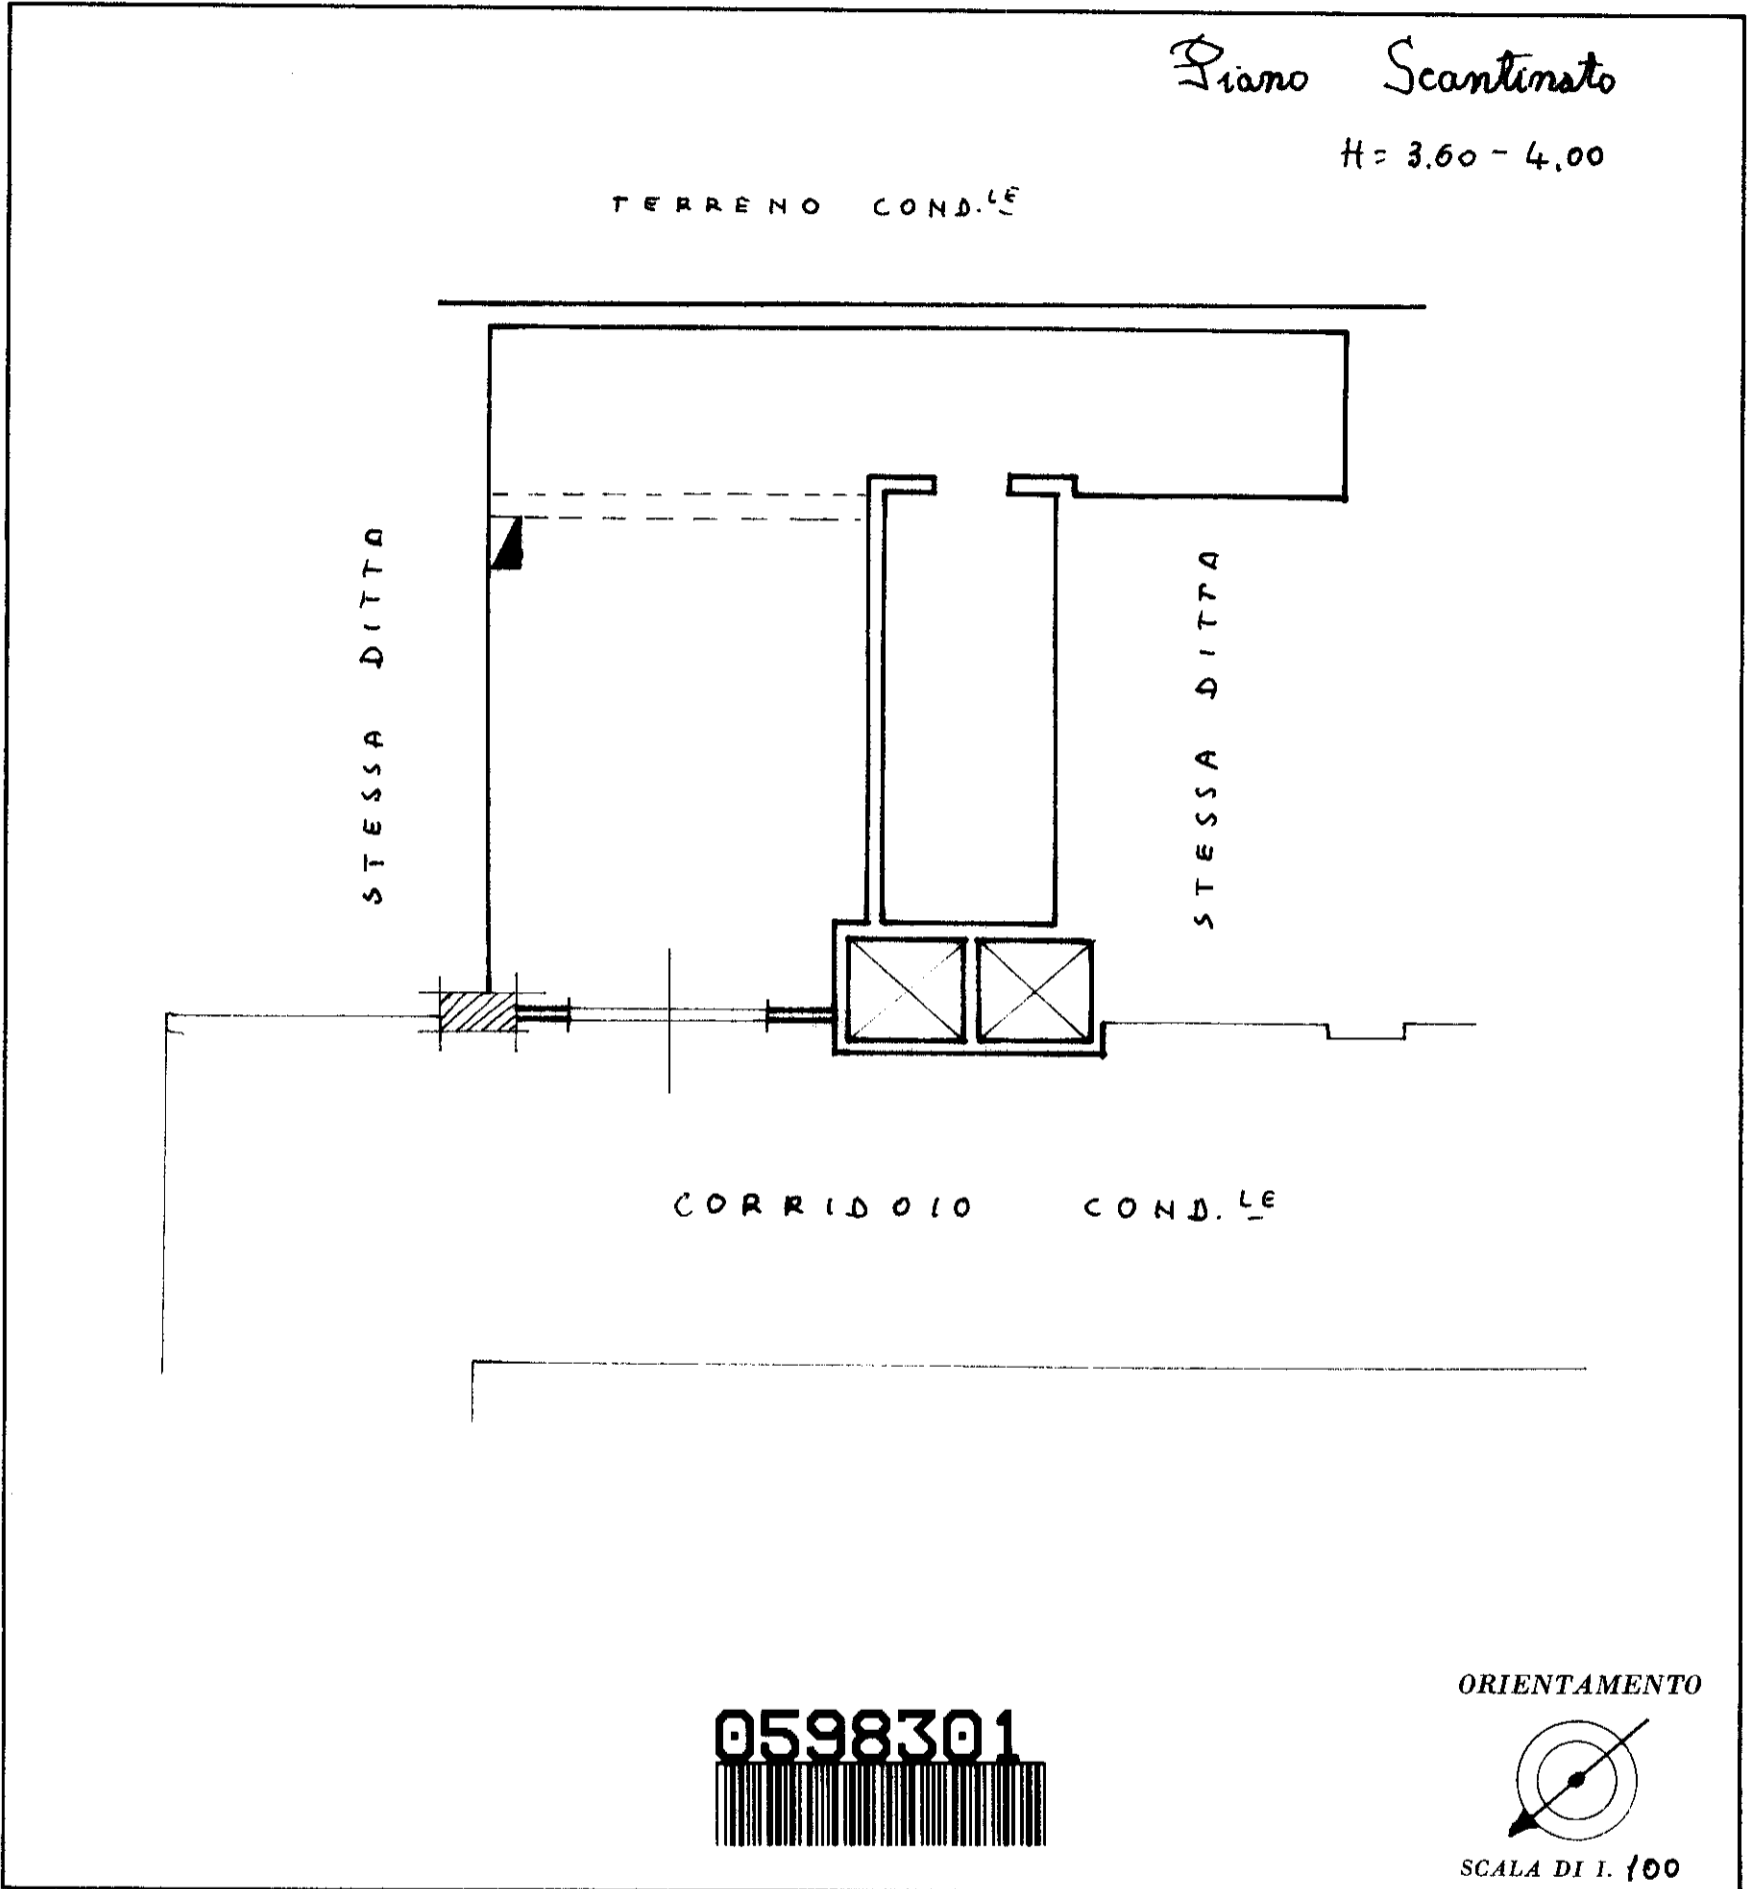

SPAZIO RISERVATO PER LE ANNOTAZIONI D'UFFICIO

<p>DATA</p> <p>PROT. N° <u>15568</u></p>	
------------------------------------------	--

Compilata dal Ingegnere
(Titolo, nome e cognome del tecnico)
Giuseppe Sorce
Iscritto all'Albo degli Ingegneri
della Provincia di Palermo
DATA 25-10-1977
Firma: uy Giuseppe Sorce

C.F.S. OFFICINA C.V. ROMA