


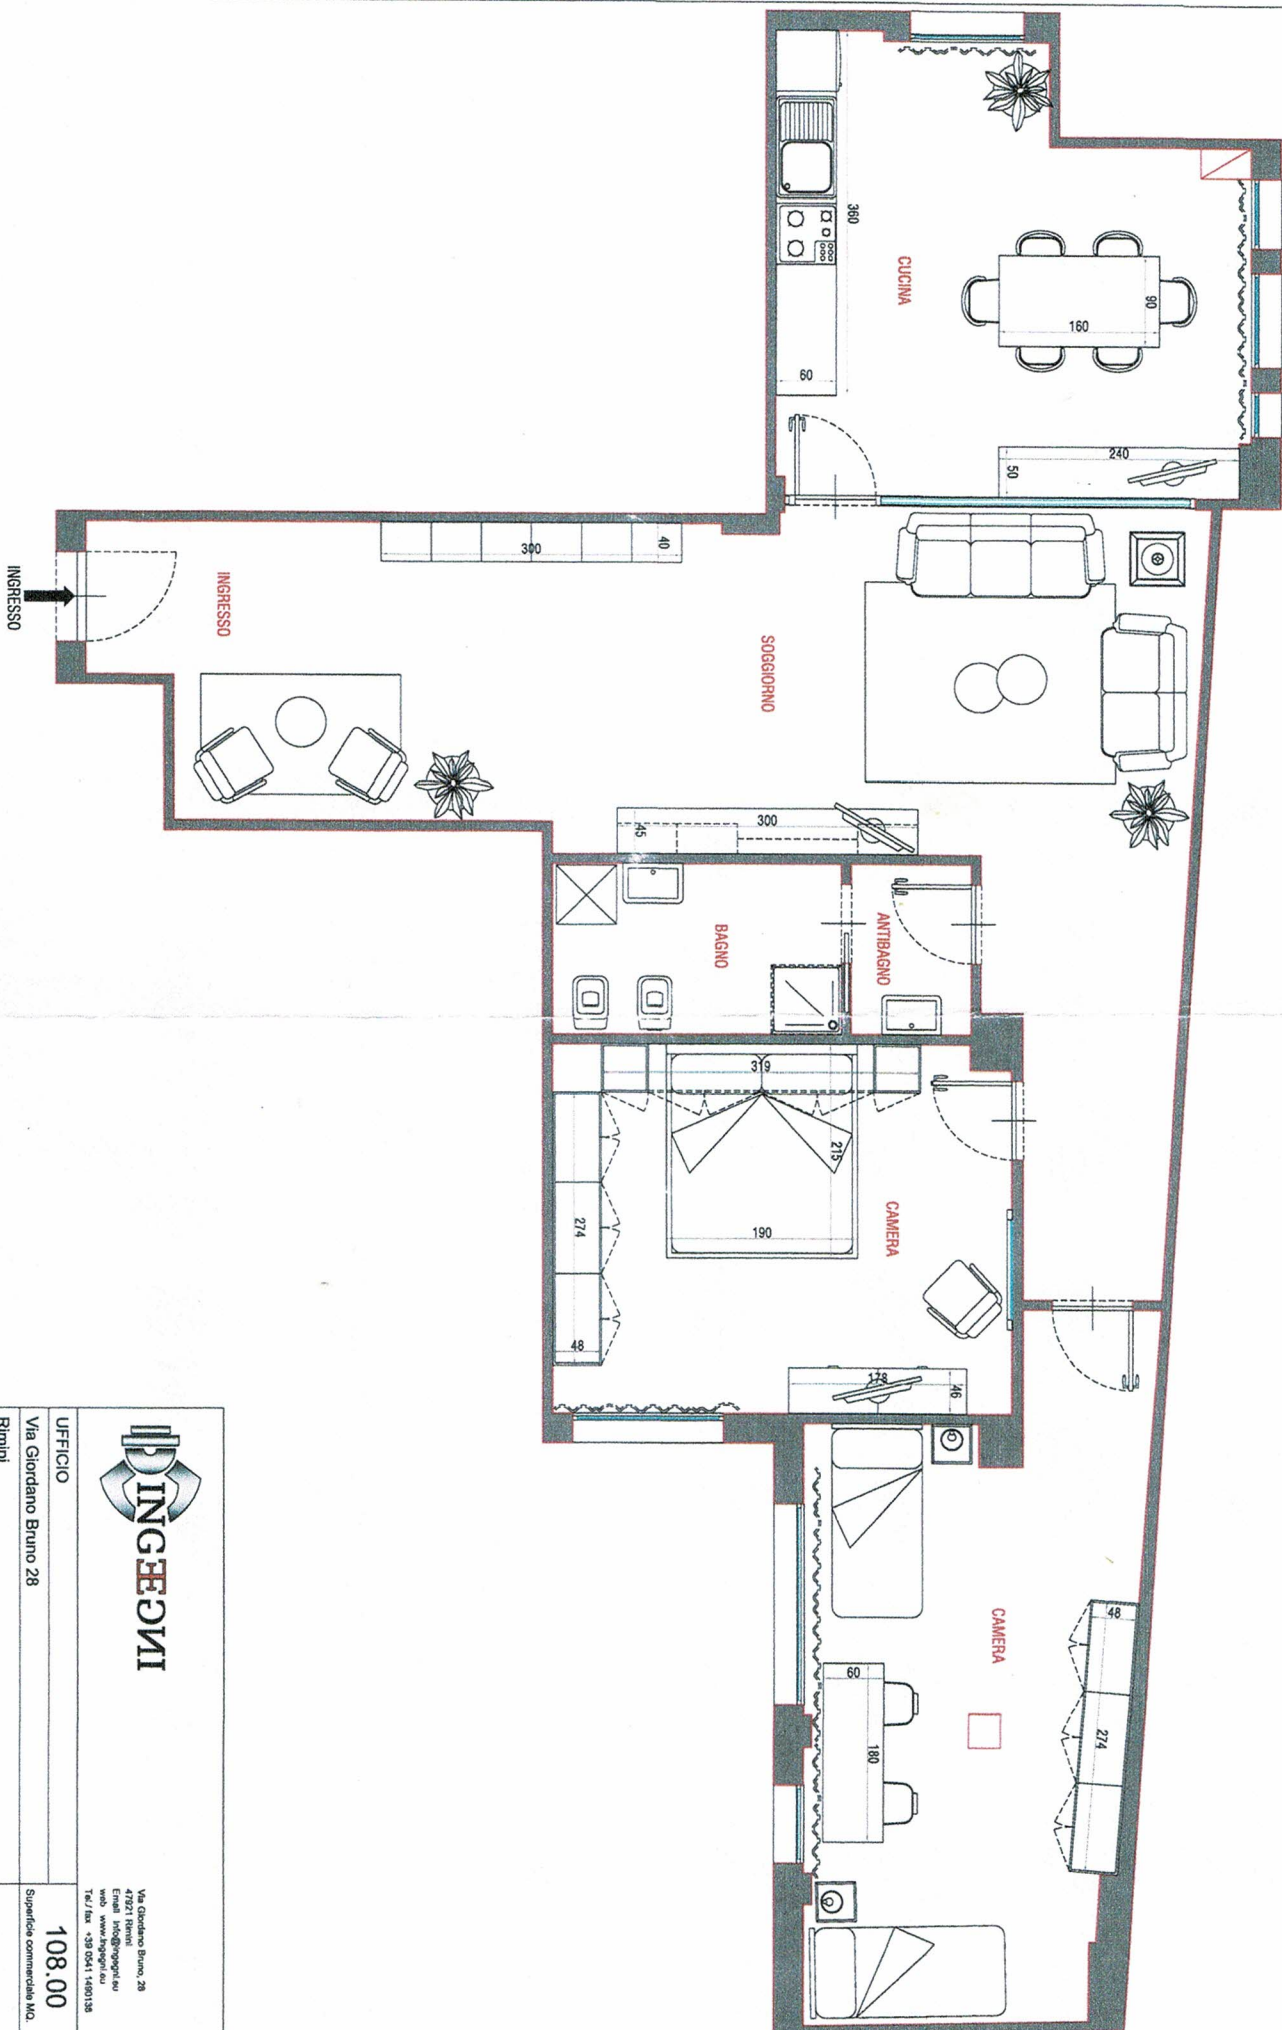

Via Giordano Bruno, 28
47021 Rimini
Tel. 0541 460136
Fax 0541 460135

UFFICIO

Via Giordano Bruno 28

Rimini

Layout arretri

108,00

Superficie commerciale MQ.

Disegno di proprietà INGEENI contrassegni, è vietata la riproduzione, l'uso del contenuto, senza autorizzazione. Ogni uso diverso è perseguibile per legge.

DATA 19 - 09 - 17

SCALA 1:50

Foglio A 3