


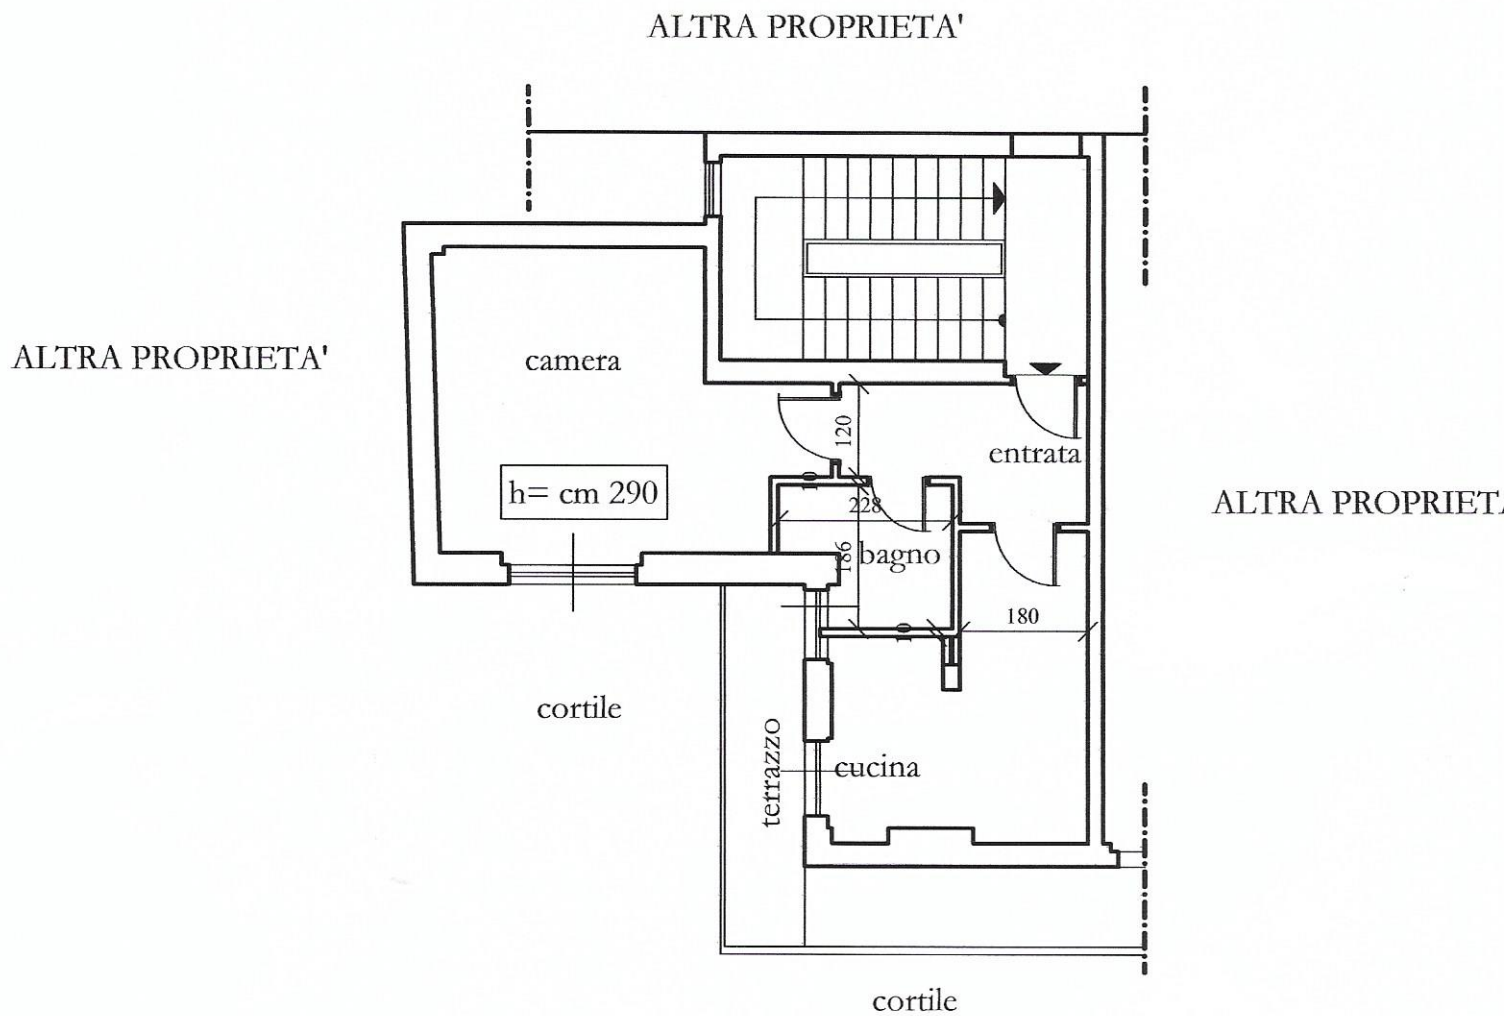

PLANIMETRIA SCALA 1:100 STATO DI PROGETTO

