

**Agenzia del Territorio
CATASTO FABBRICATI
Ufficio Provinciale di
L' Aquila**

Dichiarazione protocollo n. AQ0240227 del 18/06/2007

Planimetria di u.i.u. in Comune di Lucoli

Strada Comunale

civ. SNC

Identificativi Catastali:

Sezione:

Foglio: 6

Particella: 2165

Subalterno: 14

Compilata da:

Marola Paolo

Iscritto all'albo:
Architetti

Prov. L' Aquila

N. 225

Scheda n. 1

Scala 1:200



PIANO TERRA



PIANO PRIMO



PIANO SECONDO

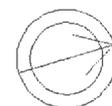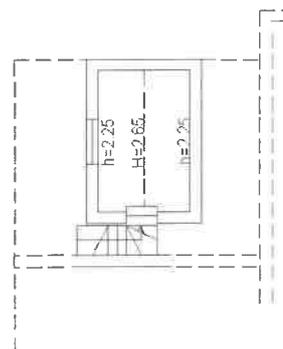

Ultima planimetria in atti

**Agenzia del Territorio
CATASTO FABBRICATI
Ufficio Provinciale di
L' Aquila**

Dichiarazione protocollo n. AQ0240227 del 18/06/2007

Planimetria di u.i.u. in Comune di Lucoli

Strada Comunale

civ. SNC

Identificativi Catastali:

Sezione:

Foglio: 6

Particella: 2165

Subalterno: 53

Compilata da:

Marola Paolo

Iscritto all'albo:


Architetti

Prov. L' Aquila

N. 225

Scheda n. 1

Scala 1:200

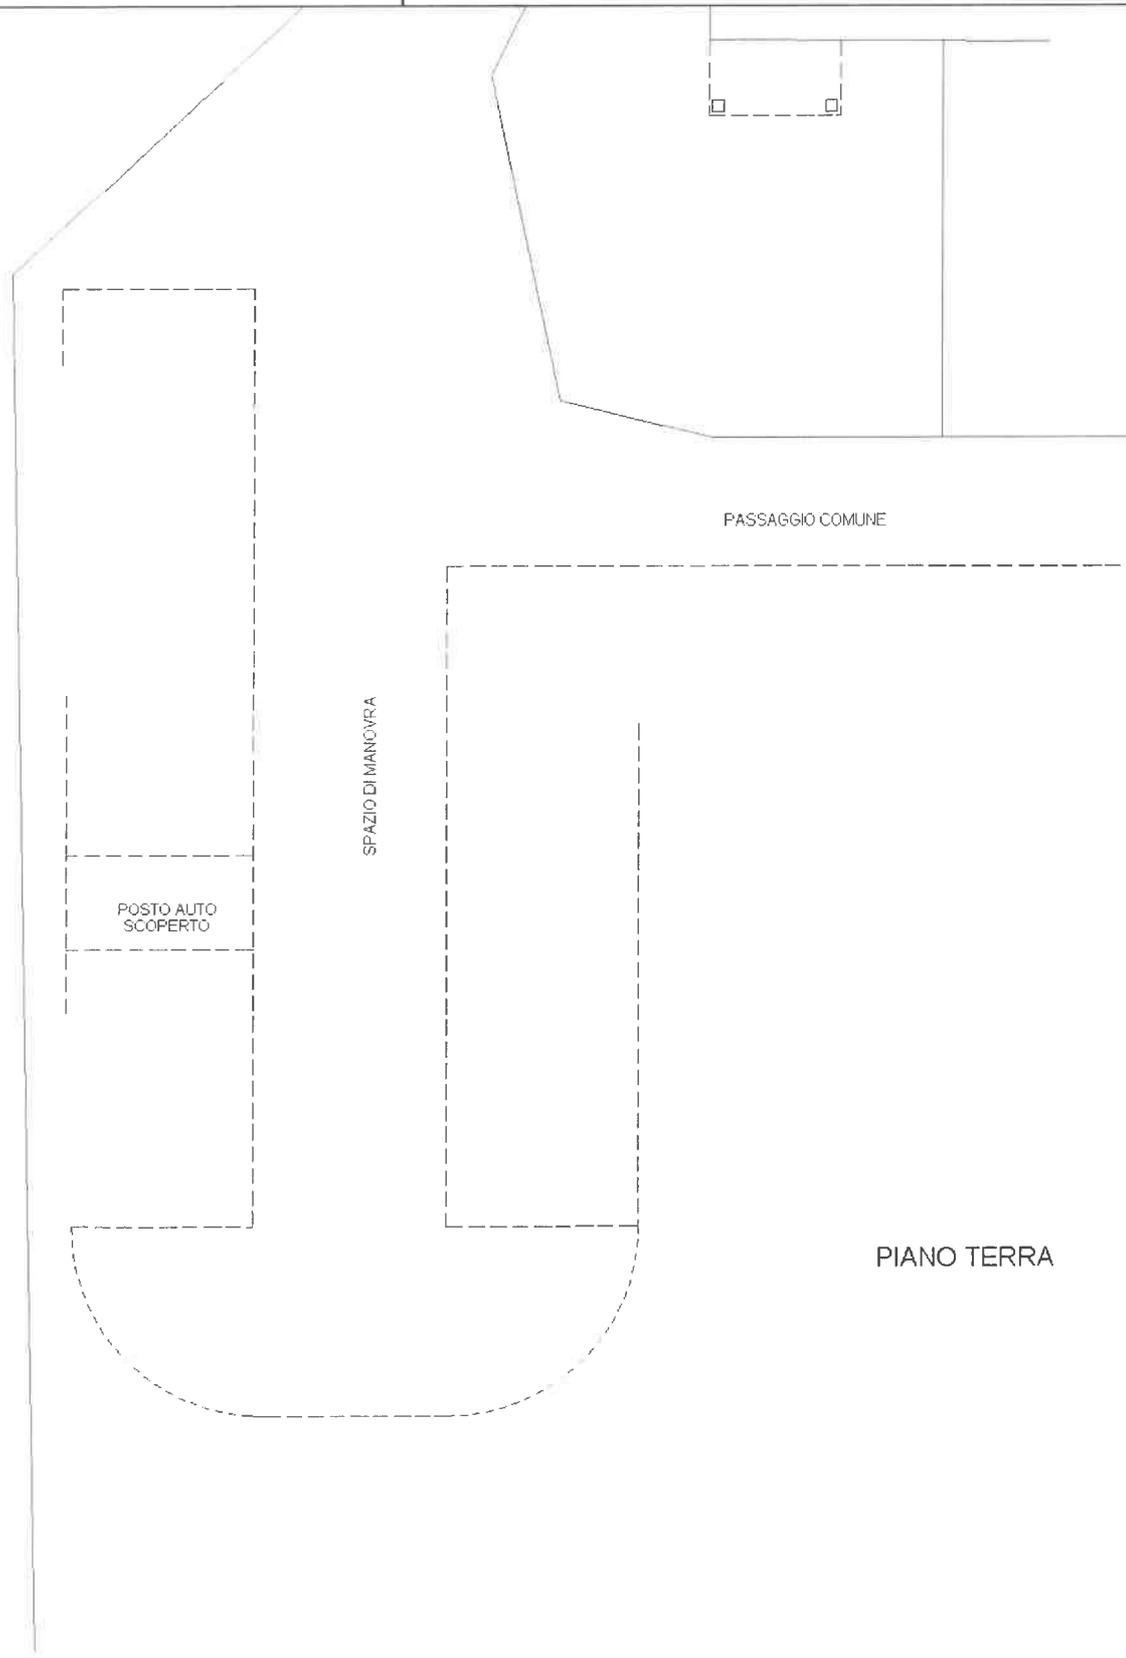

PIANO TERRA



Catasto dei Fabbricati - Situazione al 19/08/2021 - Comune di LUCOLI (E724) - < Foglio: 6 - Particella: 2165 - Subalterno: 53 >
VIA CATALCAGNI SNC

Ultima planimetria in atti