

MODULARIO
F. - Catasto - 432



MINISTERO DELLE FINANZE
DIPARTIMENTO DEL TERRITORIO

Mod. EP/2 CEU

Ufficio Tecnico Erariale di **TRAPANI**


ELABORATO PLANIMETRICO

Pag. n. 2 di 3

Comune PANTELLERIA	Sezione <u>1</u>	Foglio <u>73</u>	Numero <u>594</u>	Tipo mappaie n. <u>52860</u>	del <u>28.02.2001</u>
------------------------------	---------------------	---------------------	----------------------	---------------------------------	--------------------------

DIMOSTRAZIONE GRAFICA DEI SUBALTERNI ASSEGNATI

scala 1: 1000

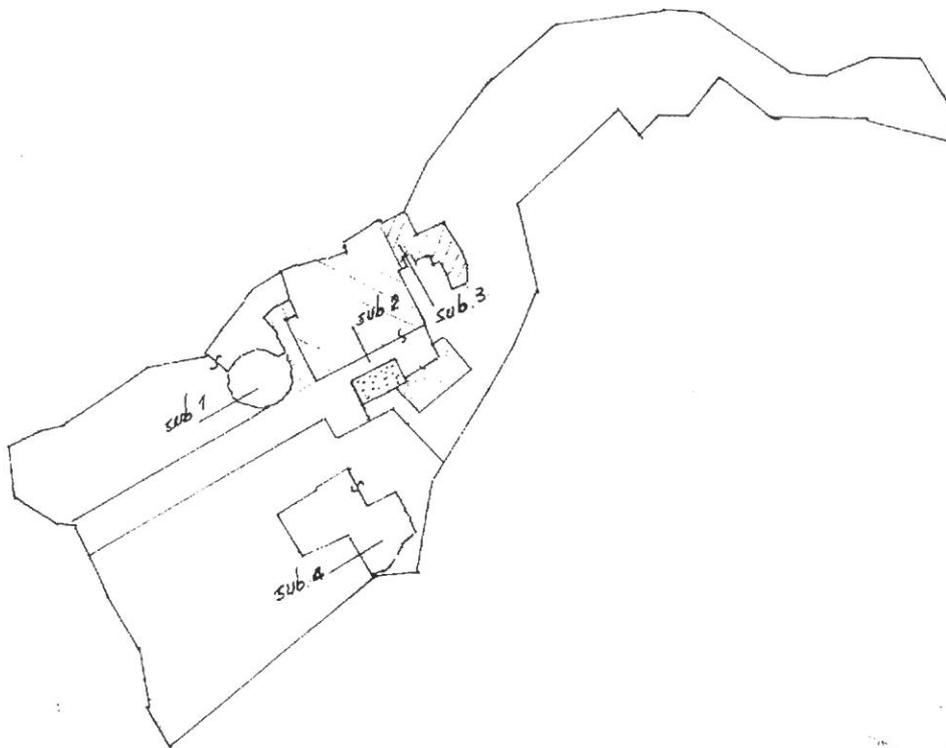

Anima - Istituto Poligrafico e Zecca dello Stato - P.V.

Elaborato Planimetrico - Catasto dei Fabbricati - Situazione al 14/06/2023 - Comune di PANTELLERIA (5315) - Foglio 75 Particella 594

Riservato all'Ufficio Tecnico Erariale

L'operatore

Protocollo

Sostituisce il presente mod. EP/2 prot.

Annullo e sostituito dal mod. EP/1 prot.



[Handwritten signature]
data
firma e timbro


MODULARIO
F. rig. rond. 407



MINISTERO DELLE FINANZE
DIREZIONE GENERALE DEL CATASTO E DEI SS.TT.EE.
CATASTO EDILIZIO URBANO (RDL 13-4-1939, n. 652)

MOD. EN (CEU)

Planimetria di u.i.u. in Comune di PANTELLERIA loc. SCAURI BASSO civ. 11

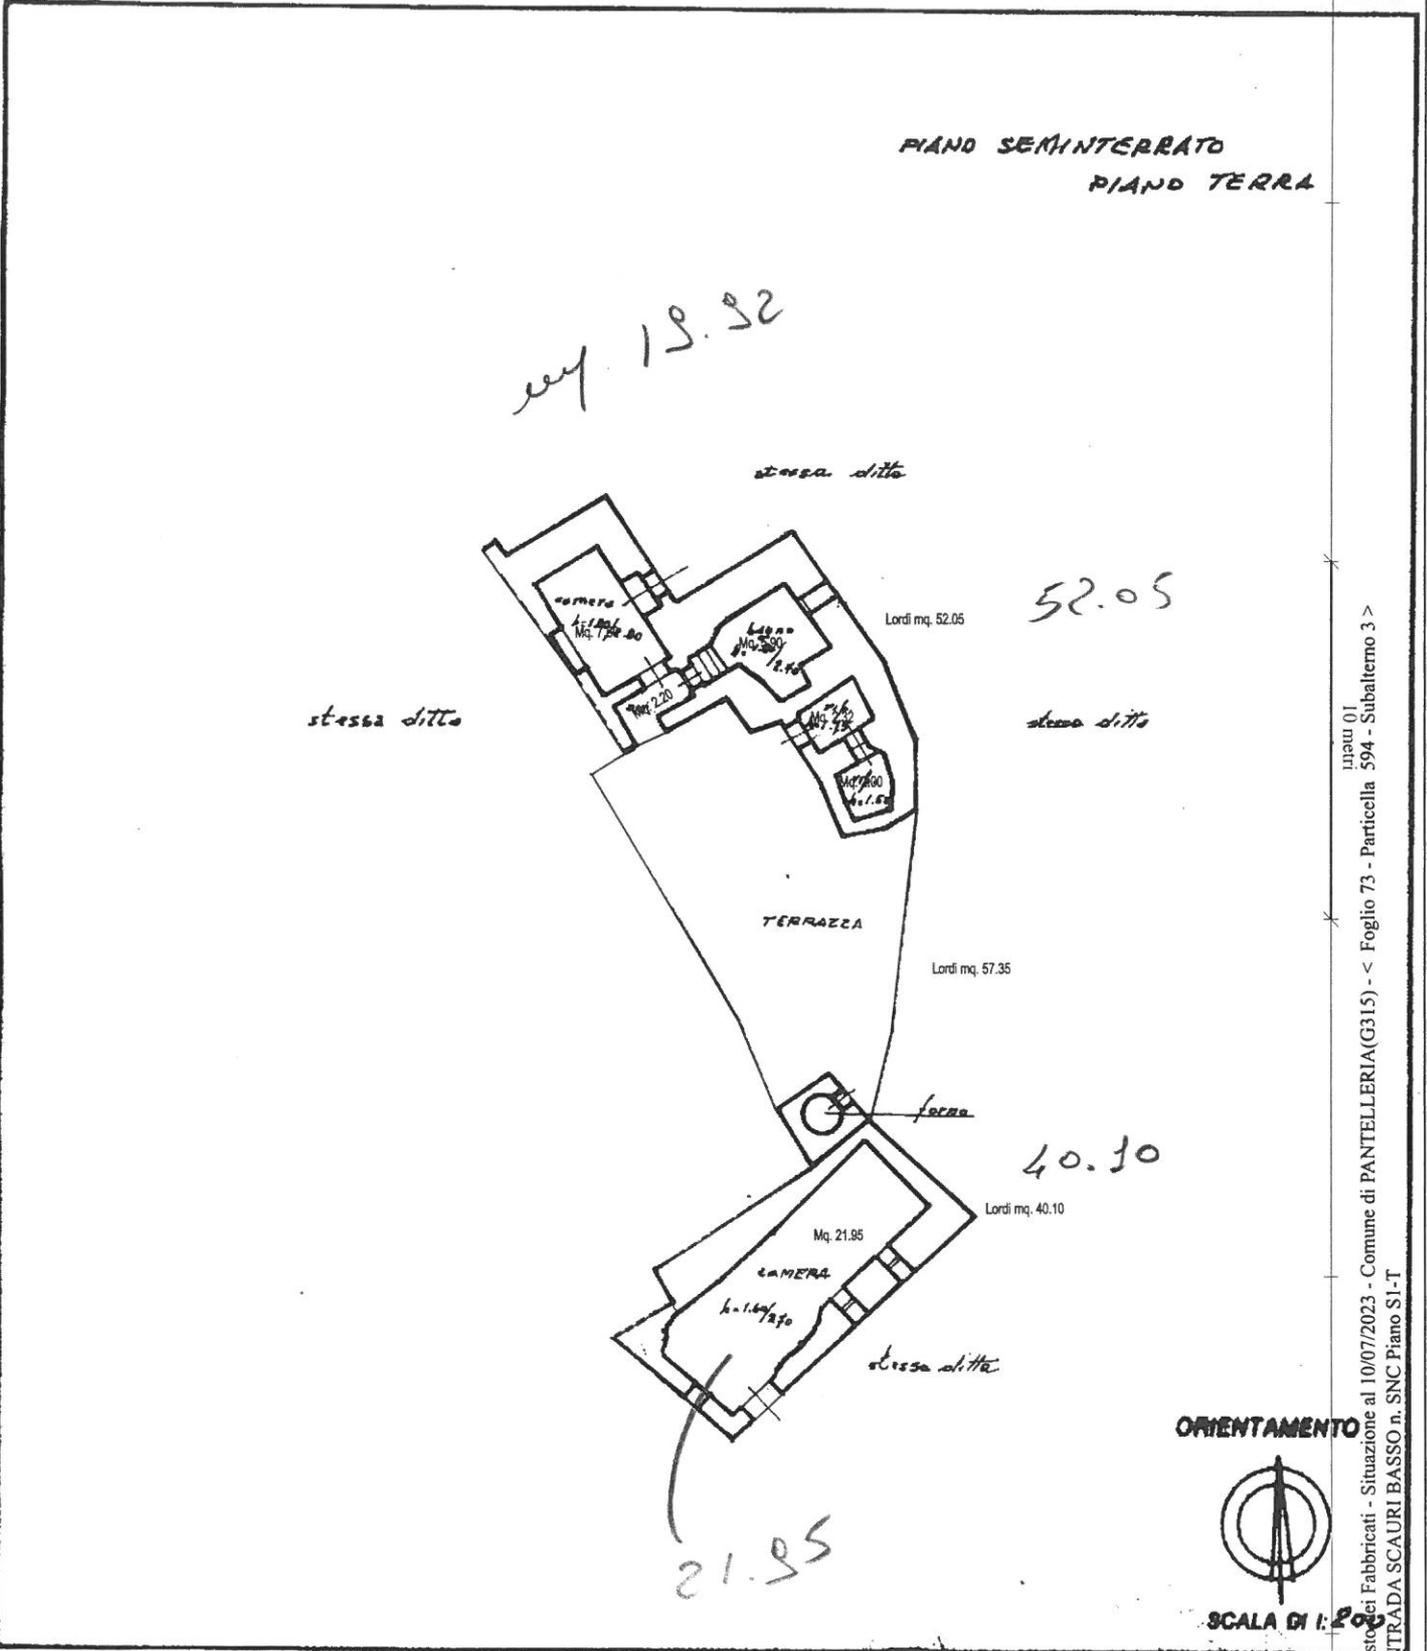

Catasto dei Fabbricati - Situazione al 10/07/2023 - Comune di PANTELLERIA(G315) - < Foglio 73 - Particella 594 - Subalterno 3 >
CONTRADA SCAURI BASSO n. SNC Piano S1-T

ORIENTAMENTO



SCALA DI 1:200

Dichiarazione di N.C.

Denuncia di variazione

Compilate dal geometra
(Titolo, cognome e nome)

B. DISSI SORRENTINO

di Trapani della provincia di Trapani n. 1303

data 30.04.01 Firma B. Dissi


RISERVATO ALL'UFFICIO

Ultima planimetria in atti

Data presentazione: 12/06/2001 - Data: 10/07/2023

Totale Sch. n. 594 sub. 3

Formato di acquisizione: A4(210x297) - Formato stampa richiesto: A4(210x297)

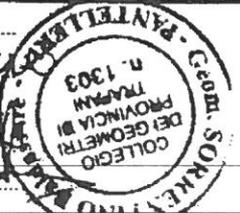

MODULARIO
F. rig. rom. 487




MINISTERO DELLE FINANZE
DIREZIONE GENERALE DEL CATASTO E DEI SS.TT.EE.
CATASTO EDILIZIO URBANO (RDL 13-4-1938, n. 652)

MOD. 84 (CEU)

Planimetria di u.i.u. in Comune di PANTELLERIA loc. SCAURI BASSO civ. 11

PIANO TERRA

my UTILI 128.62

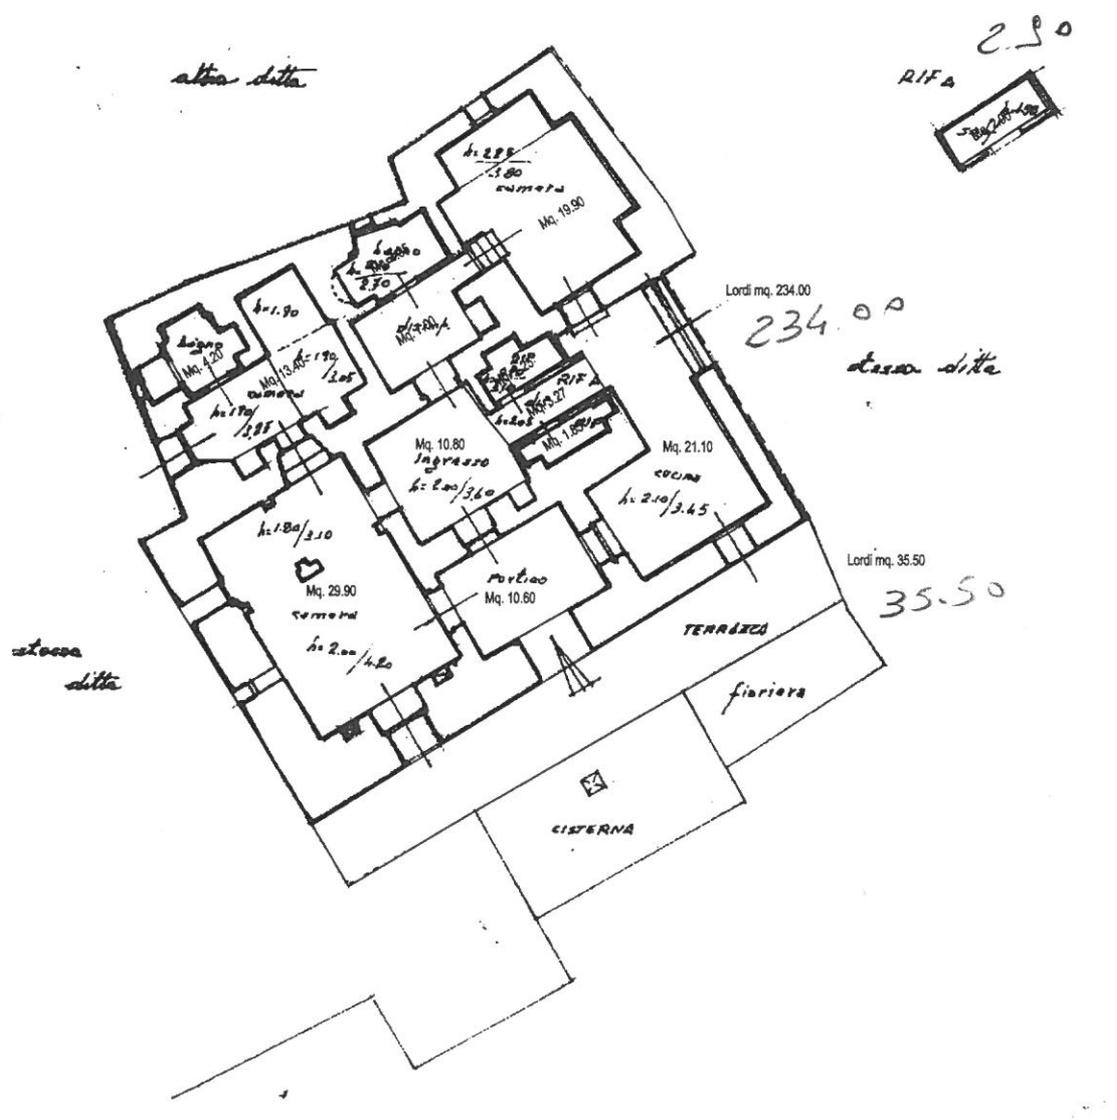

ORIENTAMENTO



SCALA DI 1:200

RISERVATO ALL'UFFICIO

Dichiarazione di N.C.
Denuncia di variazione
Ultima planimetria in atti
Data presentazione: 12/06/2001 - Data: 10/07/2023 - n. 14971 - Richiedente: CRCFNC69107L331A
Totale schede: 23. Formato di acquisizione: A4 (210x297) - Formato stampa: A4 (210x297)
n. 594 sub 2

Compilata dal geom. B. BALASSANO
(Titolo, cognome e nome)
B. BALASSANO SORRENTINO
della provincia di NA
data 30.04.01 Firma [Signature]



linea 01
Catasto dei Fabbricati - Situazione al 10/07/2023 - Comune di PANTELLERIA(G315) - < Foglio 73 - Particella 594 - Subalterno 2 >
CONTRADA SCAURI BASSO P. SNC Piano T

MODULARIO
F. rig. rend. 407



MINISTERO DELLE FINANZE
DIREZIONE GENERALE DEL CATASTO E DEI SS.TT.EE.
CATASTO EDILIZIO URBANO (RDL 13-4-1939, n. 852)

MOD. 01 (CEU)

Planimetria di u.i.u. in Comune di PANTELLERIA loc. SCAUDI BASSO civ. 11


PIANO SEMINTERRATO

enf. 4110

stessa ditta

Lordi mq. 90.40

stessa ditta

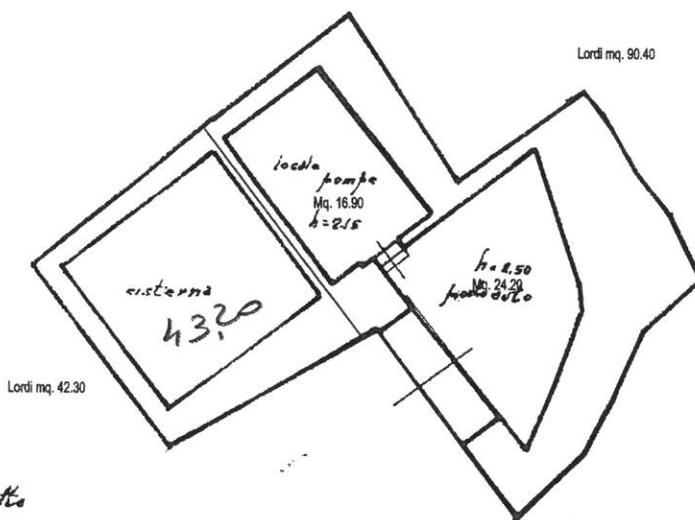

Lordi mq. 42.30

90.40

stessa ditta

ORIENTAMENTO



SCALA DI 1:200

RISERVATO ALL'UFFICIO

Dichiarazione di N.C.
Denuncia di variazione

Compilata dal geometra
Baldassarre Sorrentino
(Titolo, cognome e nome)



Ultima planimetria in atti
Data presentazione: 10/07/2023
Totale schede: 594 sub. 4
Formato di acquisizione: A4 (210x297) - Formato stampato: A4 (210x297)
della provincia di Trapani
data 30.04.01 Firma [Signature]

Catasto Edilizio Urbano - Situazione al 10/07/2023 - Comune di PANTELLERIA(G315) - < Foglio 73 - Particella 594 - Subalterno 4 ->
CONTRIBUTO SCAURI BASSO Piano S1

**Agenzia del Territorio
CATASTO FABBRICATI
Ufficio Provinciale di
Trapani**

Dichiarazione protocollo n. TP0106212 del 08/04/2011

Planimetria di u.i.u. in Comune di Pantelleria

Contrada Scauri Basso

civ. SNC

Identificativi Catastali:

Sezione:

Foglio: 73

Particella: 718

Subalterno:

Compilata da:
Fasoli Paolo

Iscritto all'albo:
Architetti

Prov. Milano


N. 7713

Scheda n. 2

Scala 1:100

Piano Terra

Lordi mq. 109.40

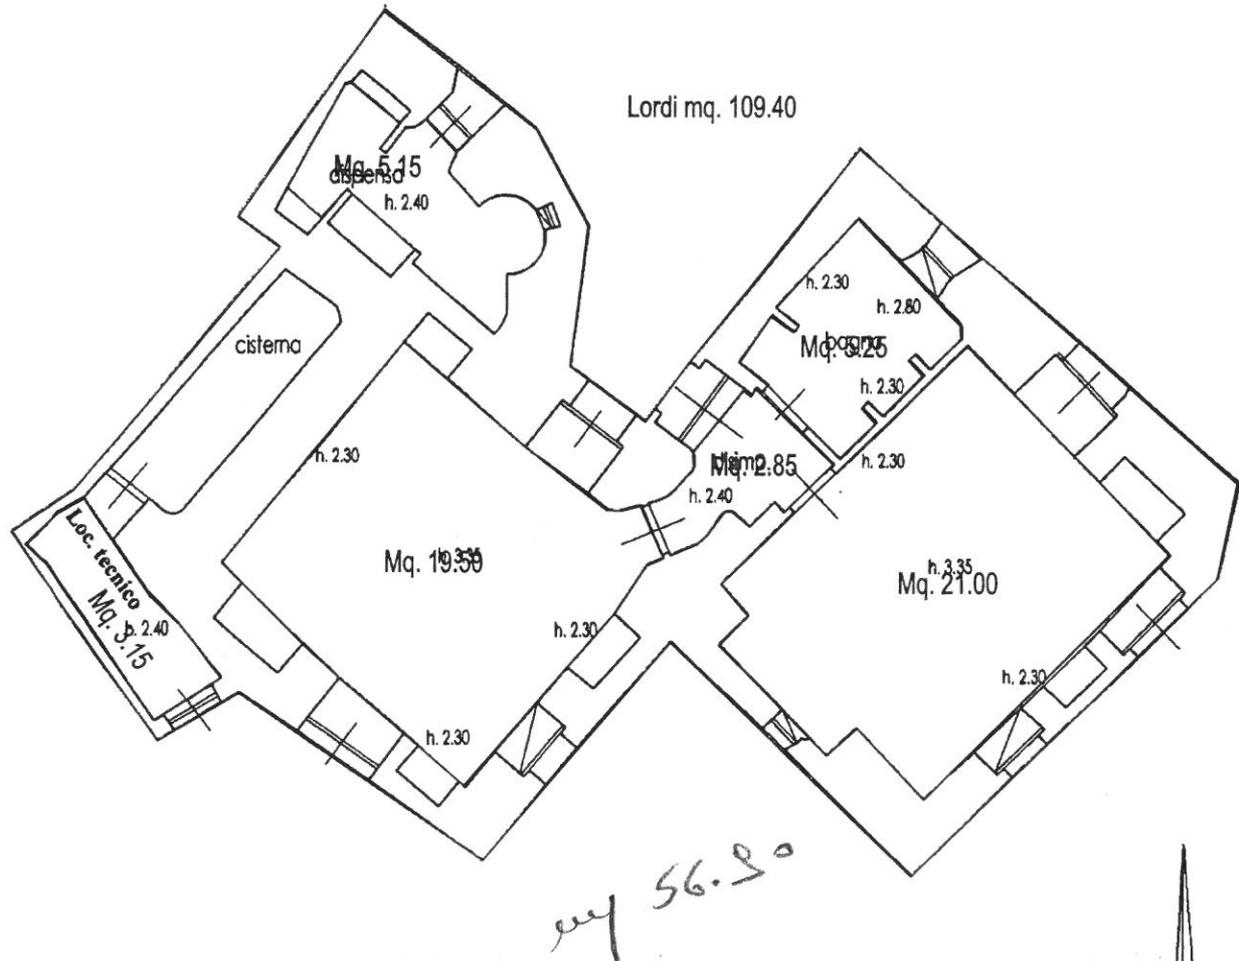

mq 56.20



Ultima planimetria in atti

Data: 10/07/2023 - n. T4540 - Richiedente: CRCFNC69T07L331A

Totale schede: 2 - Formato di acquisizione: A4(210x297) - Formato stampa richiesto: A4(210x297)

Catasto dei Fabbricati - Situazione al 10/07/2023 - Comune di PANTELLERIA(G315) - < Foglio 73 - Particella 718 - Subalterno >
CONTRADA SCAURI BASSO n. SNC Piano T