

Agenzia del Territorio
CATASTO FABBRICATI
Ufficio Provinciale di
Grosseto

Dichiarazione protocollo n. 000029103 del 22/02/2002

Planimetria di u.i.u. in Comune di Scarlino

Localita' Puntone

civ.

Identificativi Catastali:

Sezione:

Foglio: 55

Particella: 30

Subalterno:

Compilata da:

Asta Francesco

Iscritto all'albo:


Geometri

Prov. Grosseto

N. 941

Scheda n. 1

Scala 1:500

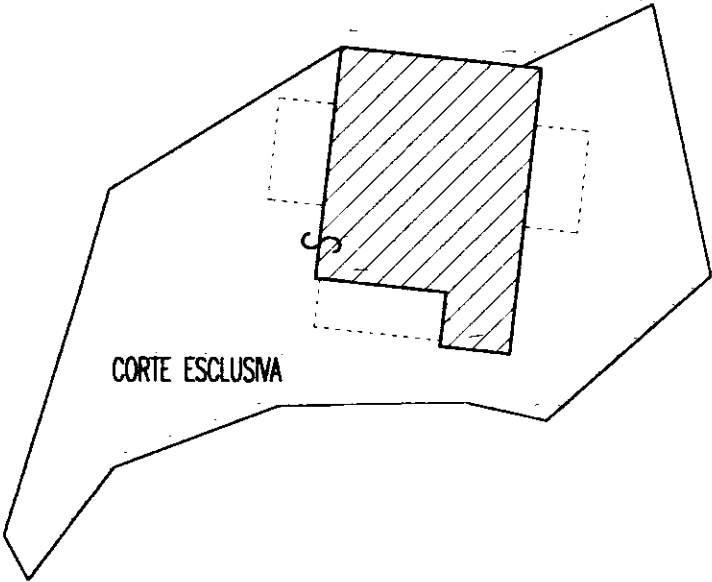

ESTRATTO DI MAPPA SCALA 1:500

