

MODULARIO
F. rig. rend. 487




MINISTERO DELLE FINANZE
DIPARTIMENTO DEL TERRITORIO
CATASTO EDILIZIO URBANO (RDL 13-4-1939, n. 652)

MOD. **EN** (CEU)

LIRE
500

Planimetria di u.i.u. in Comune di **SCARLINO** via **DELLE COLLACCHIE** civ. **7**

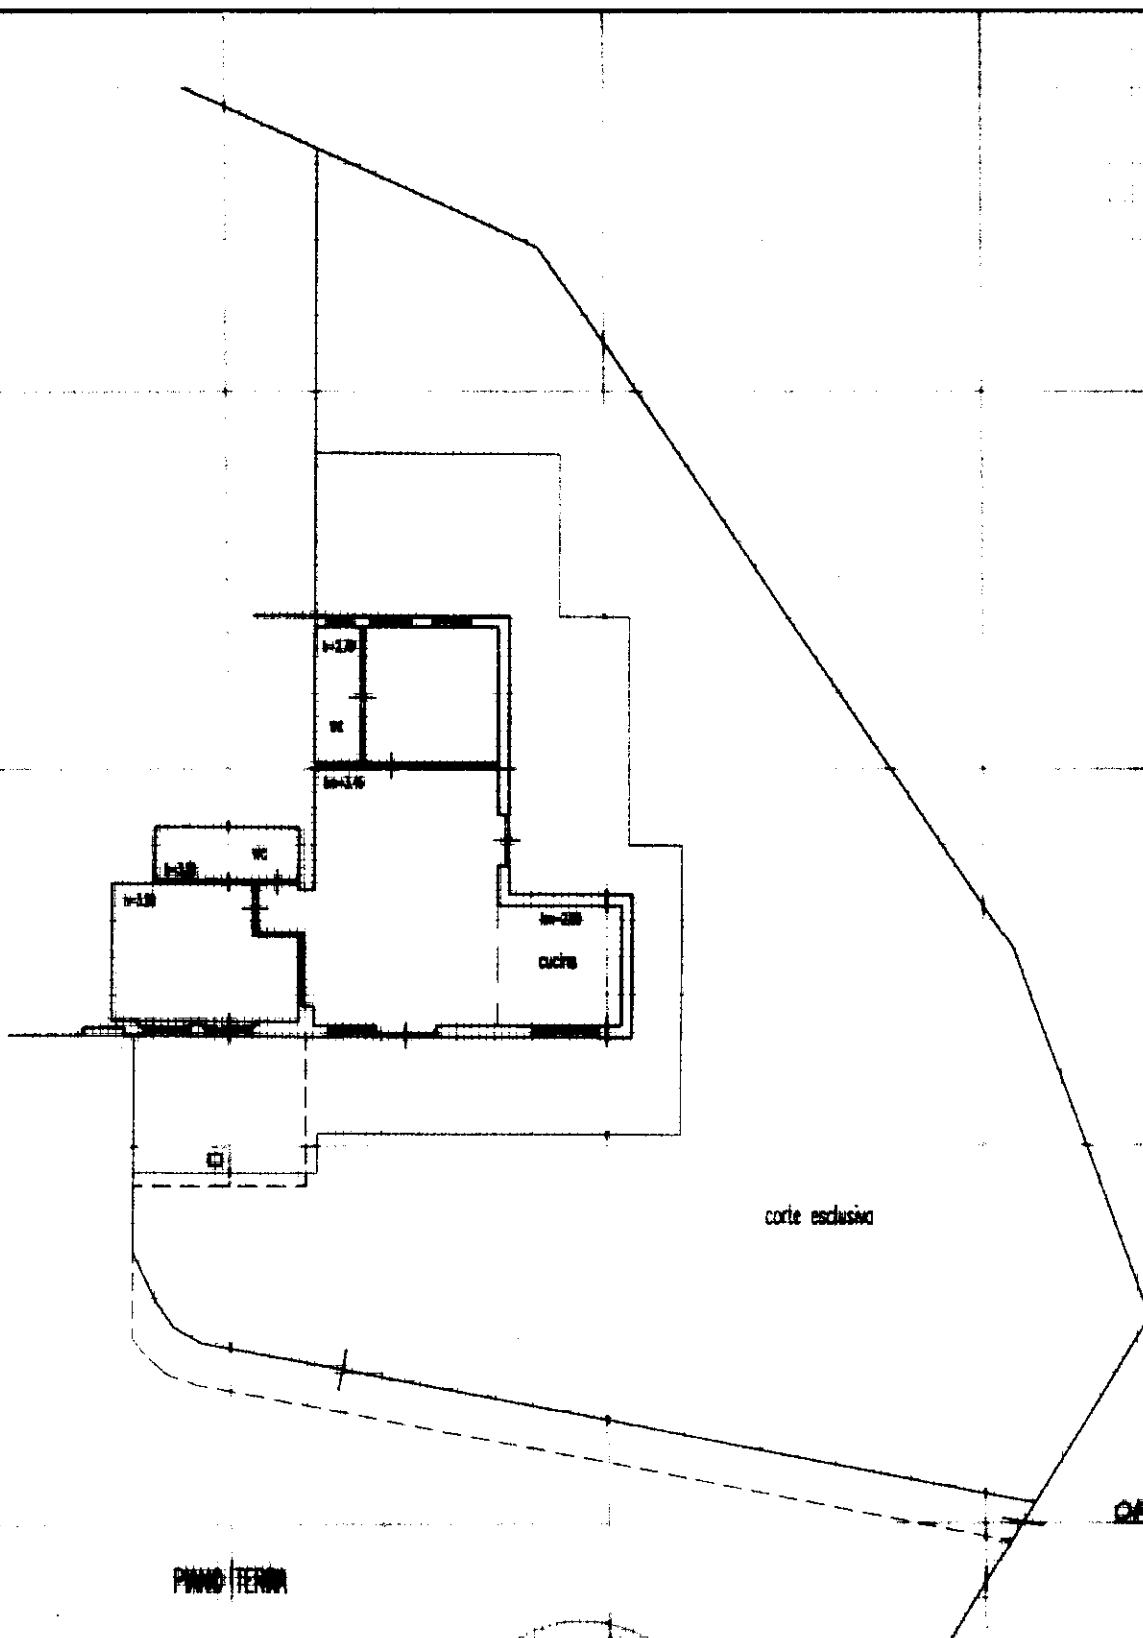

ORIENTAMENTO



SCALA DI 1:500

incompiuto
Subalterno 17 > - Uiu graffiata
75
Foglio 55 - Particella 75
Situazione al 07/03/2024 - Comune di SCARLINO(510) - < VIA DELLE COLLACCHIE Piano T

Ultima planimetria in atti

Data presentazione: 29/02/2000 - Data: 07/03/2024 - n. T65686 - Richiedente: MLCPLG79S08E202A
Totale e Denuncia di variazione acquisizione: A4(210x297) - Formato stampa richiesto: A4(210x297)

Dichiarazione di N.C.
Denuncia di variazione

Compilata dal **GEOM. CASSETTO DARIO**
(titolo, cognome e nome)

RISERVATO ALL'UFFICIO

Identificativi catastali

55

Iscritto all'albo dei **GEOMETRI**

della provincia di **GROSSETO** n. **438**