

Agenzia del Territorio
CATASTO FABBRICATI
Ufficio Provinciale di
Grosseto

Dichiarazione protocollo n. GR0067744 del 07/04/2011

Planimetria di u.i.u. in Comune di Scarlino

Via Delle Collacchie

civ. 1

Identificativi Catastali:

Sezione:

Foglio: 55

Particella: 75

Subalterno: 15

Compilata da:
Ferrari Ferido

Iscritto all'albo:
Geometri


Prov. Grosseto

N. 1234

Scheda n. 1


Scala 1:200

PIANO TERRA

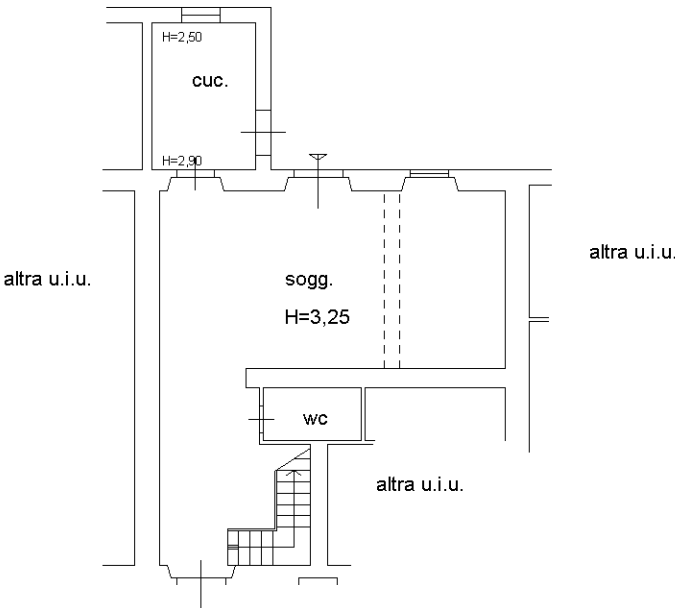

PIANO PRIMO

H=2,70

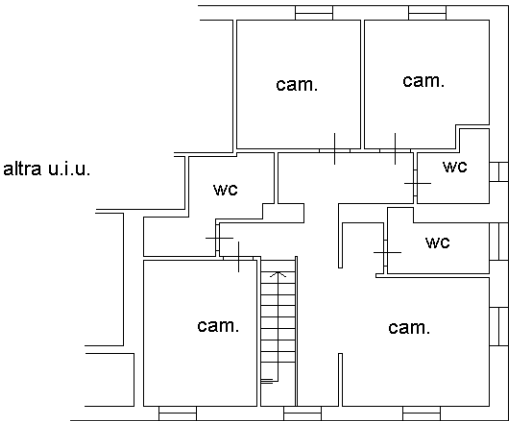

Ultima planimetria in atti