

**Agenzia del Territorio
CATASTO FABBRICATI
Ufficio Provinciale di
Grosseto**

Dichiarazione protocollo n. GR0067744 del 07/04/2011

Planimetria di u.i.u. in Comune di Scarlino

Via Delle Collacchie

civ. 1

Identificativi Catastali:

Sezione:

Foglio: 55

Particella: 75

Subalterno: 16

Compilata da:
Ferrari Ferido


Iscritto all'albo:
Geometri

Prov. Grosseto

N. 1234

Scheda n. 1

Scala 1:200

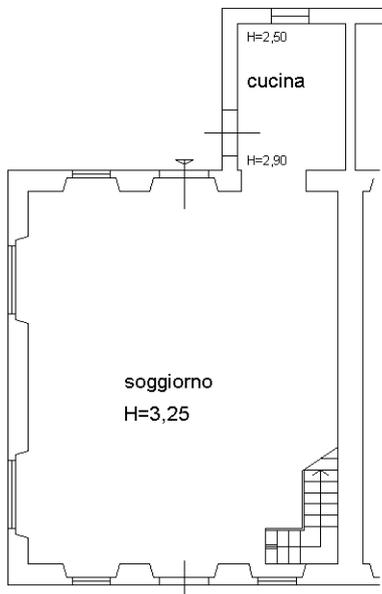


PIANO TERRA


altra u.i.u.

PIANO PRIMO


H=2,70

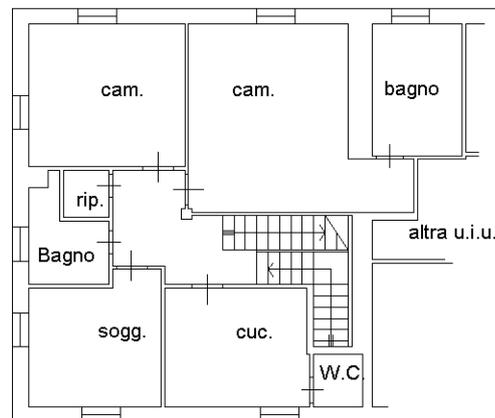

PIANO SECONDO

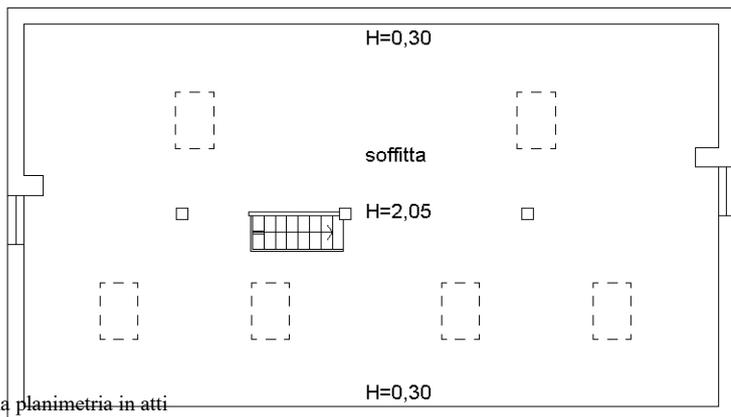

Ultima planimetria in atti

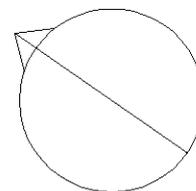

Catasto dei Fabbricati - Situazione al 07/03/2024 - Comune di SCARLINO(510) - < Foglio 55 - Particella 75 - Subalterno 16 >
VIA DELLE COLLACCHIE n. 1 Piano T-1 - 2