


ALLEGATO N.3 Elaborati grafici


IL LIQUIDAZIONE CONTROLLATA N. 6/2023

Allegato N.3/a - LOTTO UNICO

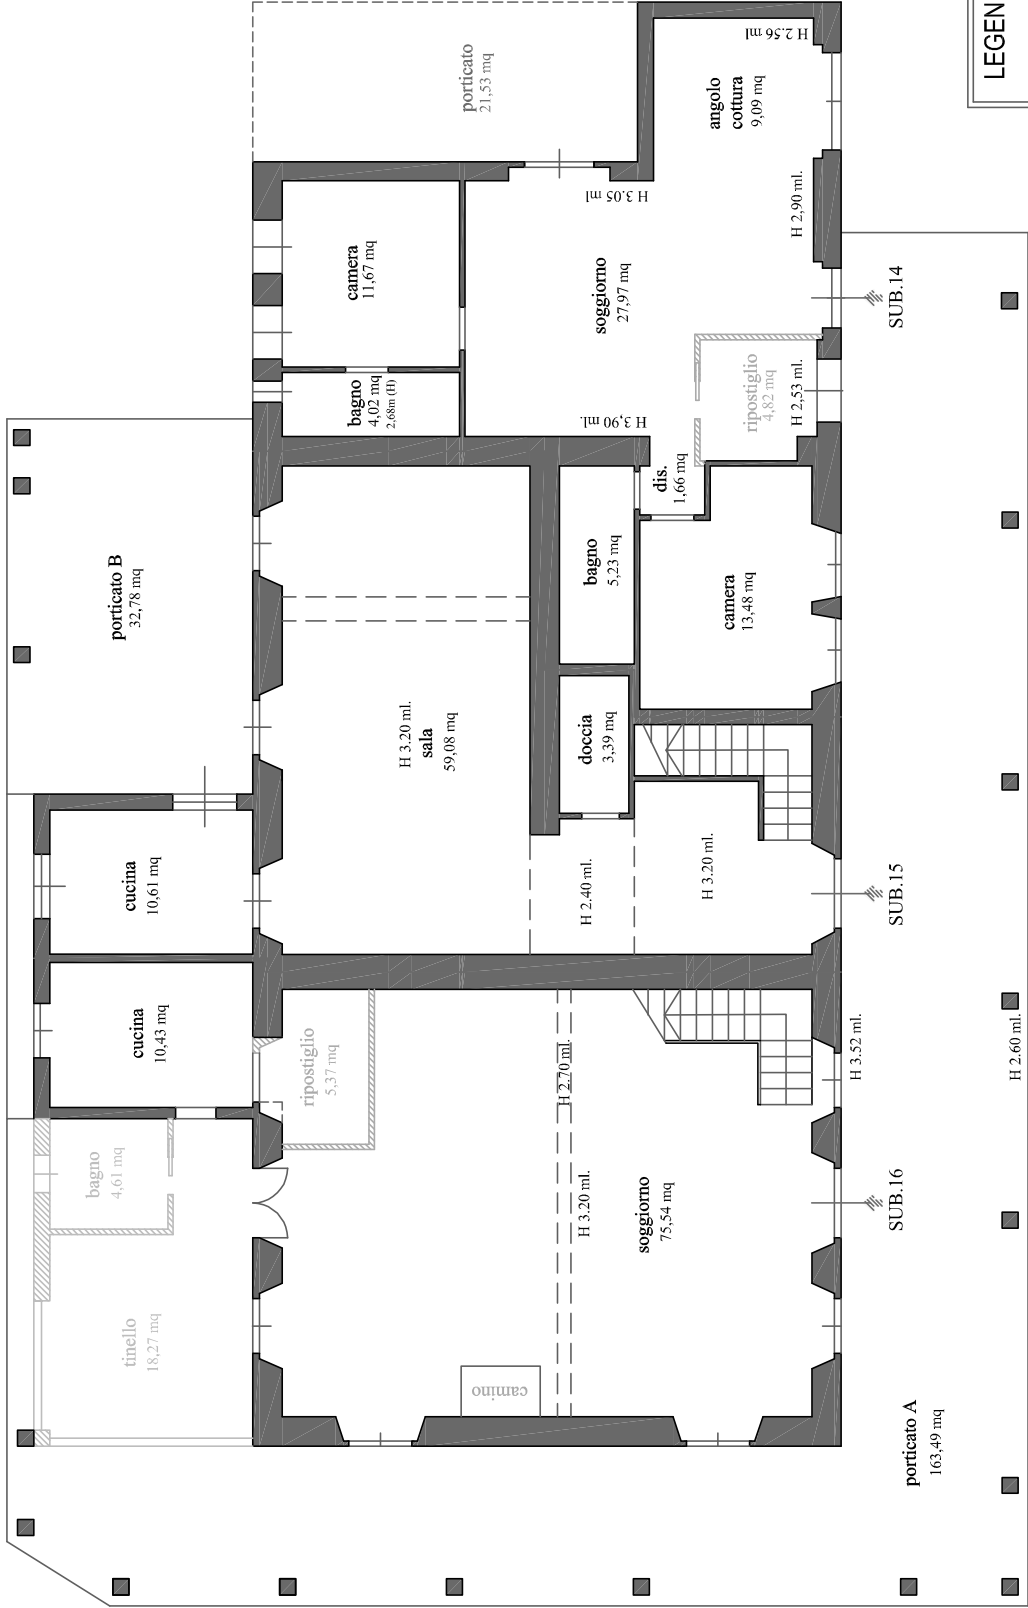


ILQUIDAZIONE CONTROLLATA N. 6/2023

Allegato N.3/b - LOTTO UNICO

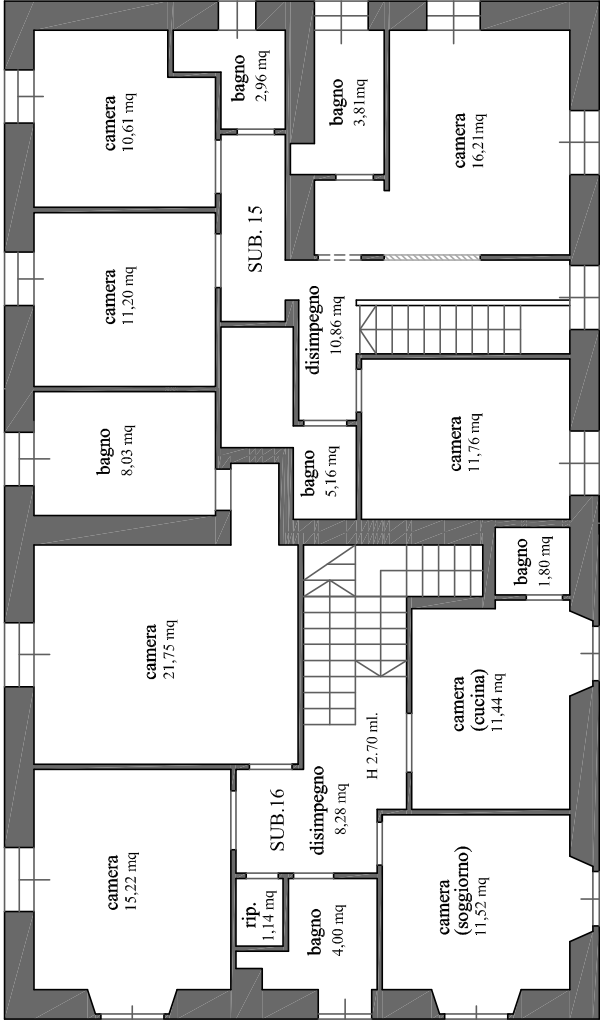

PIANO PRIMO

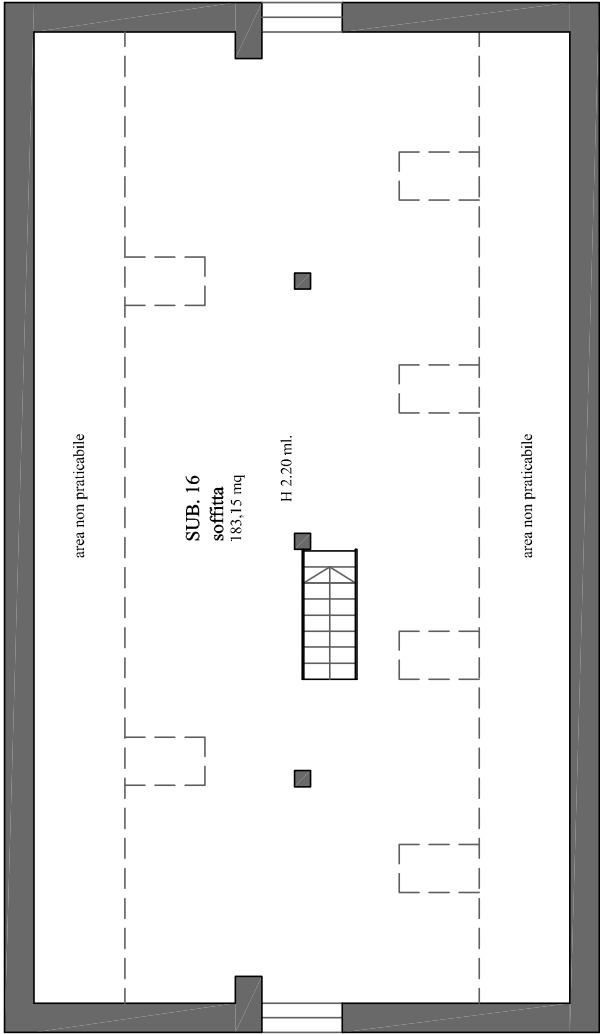

PIANO SECONDO (SOFFITTA)

OGGETTO:
LOTTO UNICO: restituzione grafica post rilievo

IDENTIFICATIVI CATASTALI:
Comune di Scarlino, Loc. Centro L., foglio 55 part. 75 subaltri 15 - 16

DATA RILIEVO:
08.04.2024

Dott. Ing. Pierluigi Melchionna
Via del Bernina, 13 - 58100 Grosseto
e-mail: p.melchionna@gmail.com

LEGENDA

Subalterno 15

Subalterno 16

LEGENDA

Abuso edilizio
Da rimettere in pristino

Stato legittimo


Stato di fatto
Accertamento di conformità in sanatoria

Piano primo

Piano secondo

ILQUIDAZIONE CONTROLLATA N. 6/2023

Allegato N.3/c - LOTTO UNICO

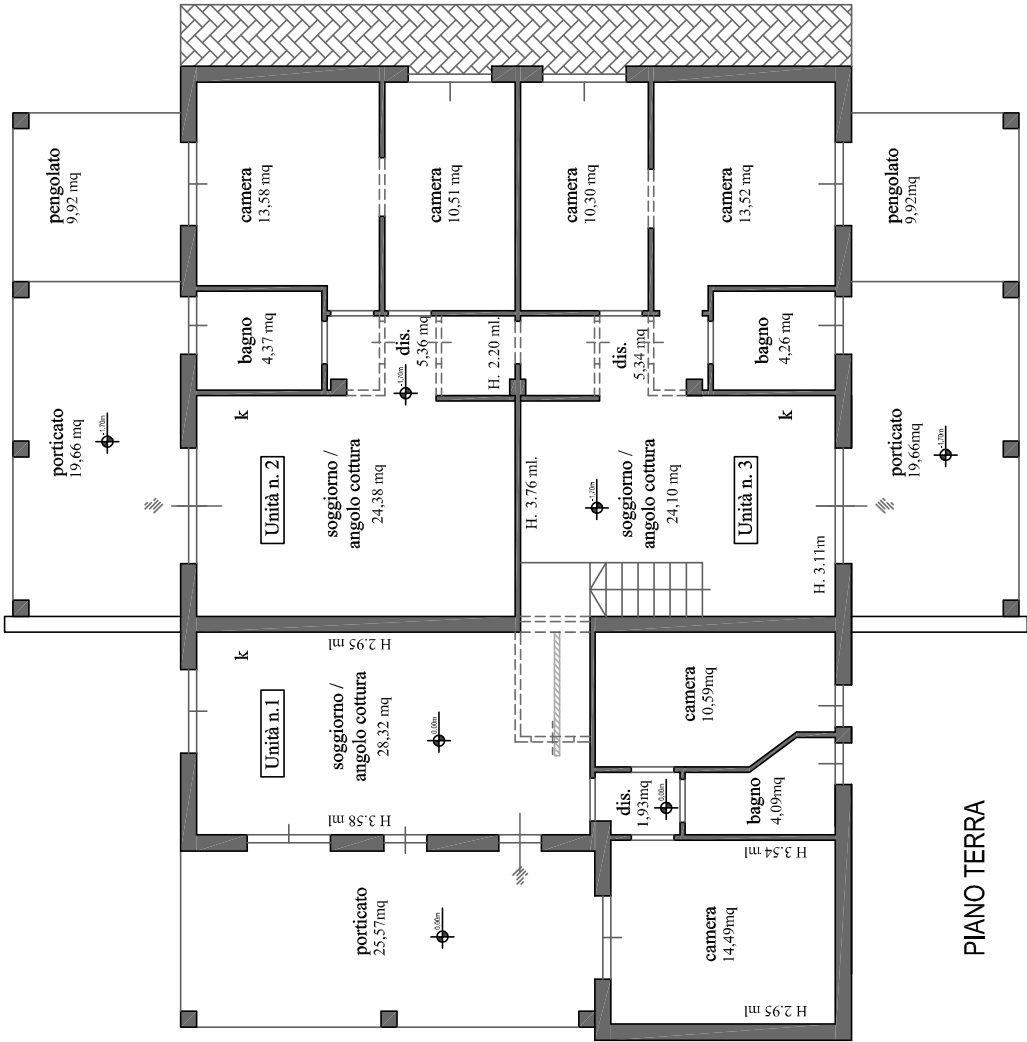

PIANO TERRA

LEGENDA

- Abuso edilizio
Da rimettere in pristino
- Stato legittimo
- Stato di fatto
Accertamento di
conformità in sanatoria

OGGETTO: LOTTO UNICO: restituzione grafica post rilievo		N	
IDENTIFICATIVI CATASTALI: Comune di Scarlino, Loc. Centro L, foglio 55 part. 30		DATA RILIEVO: 08.04.2024	
Dott. Ing. Pierluigi Melchionna Via del Bernina, 13 - 58100 Grosseto e-mail: p.melchionna@gmail.com		scala 1 : 100	

ILQUIDAZIONE CONTROLLATA N. 6/2023


Allegato N.3/d - LOTTO UNICO

LEGENDA

- Abuso edilizio
Da rimettere in pristino

Stato legittimo

Stato di fatto
Accertamento di
conformità in sanatoria

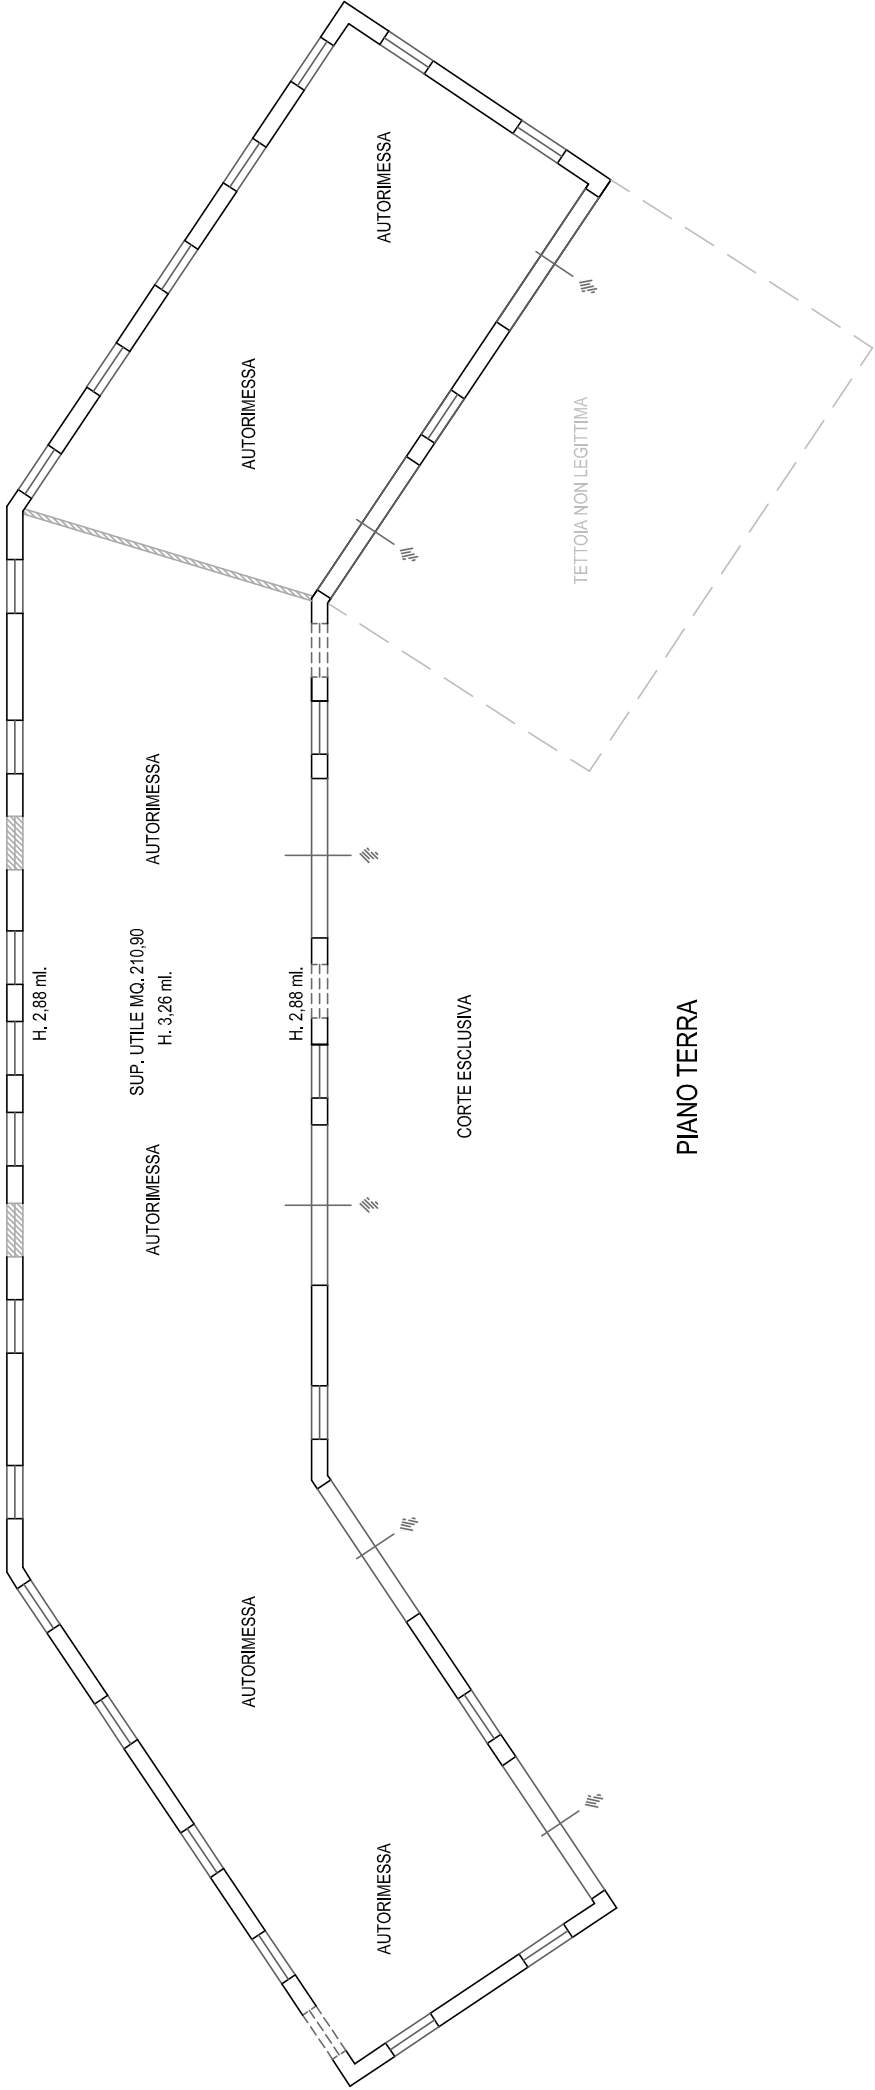

OGGETTO: LOTTO UNICO: restituzione grafica post rilievo IDENTIFICATIVI CATASTALI: Comune di Scarlino, Loc. Centro L., foglio 55 part. 335	DATA RILIEVO: 08.04.2024	
	Dott. Ing. Pierluigi Melchionna Via del Bernina, 13 - 58100 Grosseto e-mail: p.melchionna@gmail.com	
		scala 1 : 100