

N=5003800




8-Lug-2019 9:35:56  
Prof. n. T29640/2019

Scala originale: 1:1000  
Dimensione cornice: 388.000 x 276.000 metri

Comune: PIZZICHETTONE  
Foglio: 23

E=1562800

1 Particella: 252

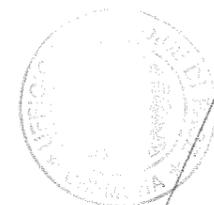



N=5003700

E=1563000

1 Particella: 390

8-Lug-2019 9:41:51  
Prot. n. T33146/2019

Scala originale: 1:1000  
Dimensione cornice: 267.000 x 189.000 metri

Comune: PIZZIGHETTO  
Foglio: 23

## Visura attuale sintetica per soggetto

### Situazione degli atti informatizzati al 13/01/2023

<b>Dati della richiesta</b>	Terreni e Fabbricati siti in tutta la provincia di CREMONA
<b>Soggetto individuato</b>	██████████ (CF: ██████████)

#### 1. Immobili siti nel Comune di PIZZIGHETTONE (Codice G721) Catasto dei Fabbricati

N.	DATI IDENTIFICATIVI				DATI DI CLASSAMENTO						ALTRE INFORMAZIONI		
	Sez Urbana	Foglio	Numero	Sub	Zona Cens.	Micro Zona	Categoria	Classe	Consistenza	Superficie Catastale	Rendita	Indirizzo Dati derivanti da	Dati Ulteriori
1		23	390	2			A/2	2	6,5 vani	Totale: 139 m <sup>2</sup> Totale escluse aree scoperte**: 138 m <sup>2</sup>	Euro 302,13	VIA CREMONA n. 17-19 Piano T - 1 VARIAZIONE del 25/07/2019 Pratica n. CR0031739 in atti dal 25/07/2019 AGGIORNAMENTO PLANIMETRICO (n. 10772.1/2019)	Annotazione
2		23	252 253 254 255 256 257 389 390	501 501 501 501 501 501 501 501			D/7				Euro 43.796,00	VIA CREMONA n. 11-13 Piano T-1 VARIAZIONE NEL CLASSAMENTO del 24/01/2011 Pratica n. CR0015237 in atti dal 24/01/2011 VARIAZIONE DI CLASSAMENTO (n. 7619.1/2011)	Annotazione

**Immobile 1:** Annotazione: ACQUISIZIONE PLANIMETRIA

**Immobile 2:** Annotazione: Classamento e rendita validati (D.M. 701/94)

**Totale: vani 6,50 Rendita: Euro 44.098,13**

#### Intestazione degli immobili indicati al n.1

N.	DATI ANAGRAFICI	CODICE FISCALE	DIRITTI E ONERI REALI
1	██████████	██████████	(1) Proprieta' 1/1
<b>DATI DERIVANTI DA</b>			
Atto del 24/06/2019 Pubblico ufficiale ██████████ Sede CREMONA (CR) Repertorio n. 18708 - TRASFORMAZIONE DI SOCIETA' Nota presentata con Modello Unico n. 3898.1/2019 Reparto PI di CREMONA in atti dal 08/07/2019			

**Totale Generale: vani 6,50 Rendita: Euro 44.098,13**

## Visura attuale sintetica per soggetto Situazione degli atti informatizzati al 13/01/2023

Unità immobiliari n. 2

\* Codice Fiscale Validato in Anagrafe Tributaria

\*\* Si intendono escluse le "superfici di balconi, terrazzi e aree scoperte pertinenziali e accessorie, comunicanti o non comunicanti"  
(cfr. Provvedimento del Direttore dell'Agenzia delle Entrate 29 marzo 2013).

Visura telematica



ELABORATO PLANIMETRICO			
Comune di Pizzighettone	Sezione:	Foglio: 23	Particella: 252
Dimostrazione grafica dei subalterni		Procedura n. 02/08/2010 del	0096204
		Tipo Mappale n. 6305	del 01/02/2006 Scala 1 : 1000

Agenzia del Territorio  
**CATASTO FABBRICATI**  
 Ufficio provinciale di Cremona

Data: 19/01/2023 - n. T404966 - Richiedente: Telematico  
 Totale schede: 1 - Formato di acquisizione: A3(297x420) - Formato stampa richiesto: A4(210x297) - Fattore di scala non utilizzabile

Ultima planimetria in atti

ELABORATO PLANIMETRICO

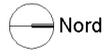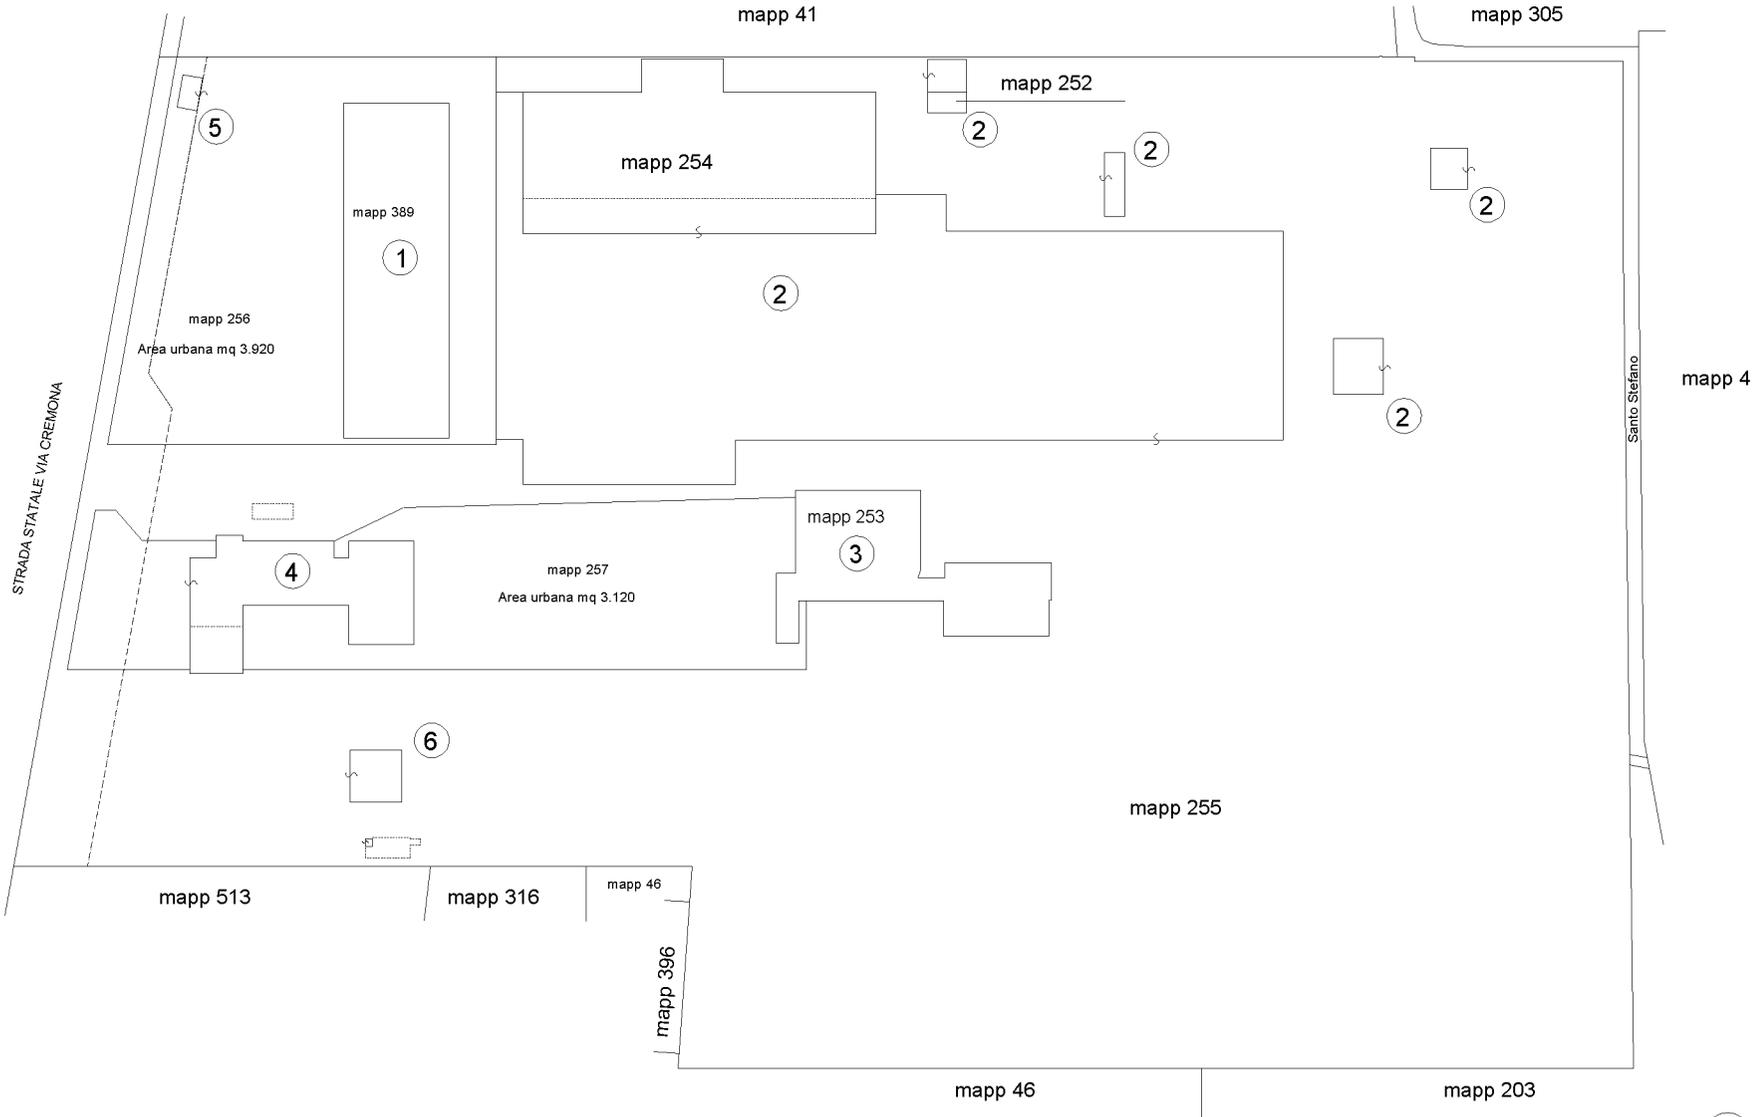

## ACCERTAMENTO DELLA PROPRIETÀ IMMOBILIARE URBANA ELENCO DEI SUBALTERNI ASSEGNATI

Comune PIZZIGHETTONE	Sezione	Foglio 23	Particella 252	Tipo mappale	del:
-------------------------	---------	--------------	-------------------	--------------	------

Sub	UBICAZIONE via/piazza	n.civ	Piani	Scala	Int	DESCRIZIONE
						Immobile Soppresso
						Immobile Soppresso
501	VIA CREMONA	11	T-1			FABBRICATI COSTRUITI O ADATTATI PER SPECIALI ESIGENZE DI UNA ATTIVITA' INDUSTRIALE E NON SUSCETTIBILI DI DESTINAZIONE DIVERSA SENZA RADICALI TRASFORMAZIONI

---

Visura telematica

**Agenzia del Territorio  
CATASTO FABBRICATI  
Ufficio Provinciale di  
Cremona**

Dichiarazione protocollo n. CR0076204 del 02/08/2010

Planimetria di u.i.u. in Comune di Pizzighettone

Via Cremona

civ. 11-13

Identificativi Catastali:

Sezione:

Foglio: 23

Particella: 252

Subalterno: 501

Compilata da:


Scheda n. 1

Scala 1:500

# SCHEDA N. 1



PIANO TERRA

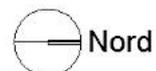

Catasto dei Fabbricati - Situazione al 18/01/2023 - Comune di PIZZIGHETTONE(G721) - < Foglio 23 - Particella 254 - Subalterno 501 > - Uiu graffata VIA CREMONA n. 11-13 Piano T-1

Ultima planimetria in atti

Agenzia del Territorio  
**CATASTO FABBRICATI**  
Ufficio provinciale di  
**Cremona**


Dichiarazione protocollo n. CR0076204 del 02/08/2010  
Planimetria di u.i.u. in Comune di Pizzighettone  
Via Cremona civ. 11-13

Identificativi Catastali:  
Sezione:  
Foglio: 23  
Particella: 252  
Subalterno: 501

Completata da:

Scheda n. 1343377 - Richiedente  
Scala 1: 500

**SCHEDA N. 2**

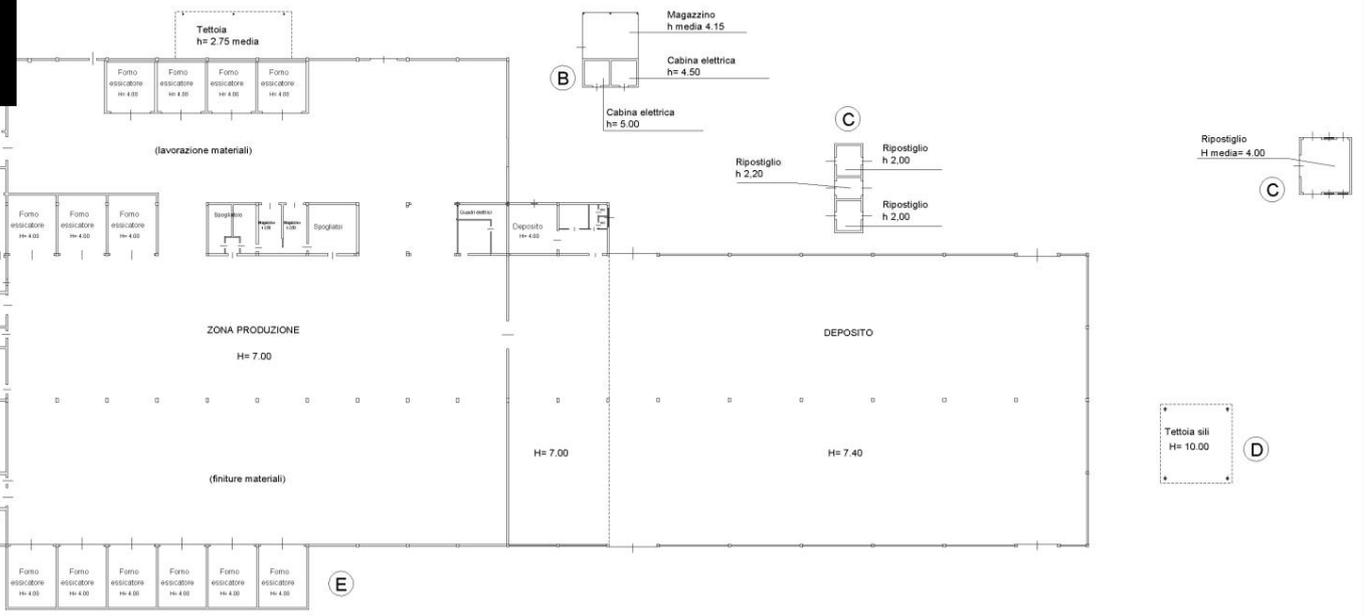

**PIANO TERRA**



10 metri

**Agenzia del Territorio  
CATASTO FABBRICATI  
Ufficio Provinciale di  
Cremona**

Dichiarazione protocollo n. CR0076204 del 02/08/2010

Planimetria di u.i.u. in Comune di Pizzighettone

Via Cremona

civ. 11-13

Identificativi Catastali:

Sezione:

Foglio: 23

Particella: 252


Subalterno: 501

Compilata da:


Scheda n. 3

Scala 1:500

### SCHEDA N. 3

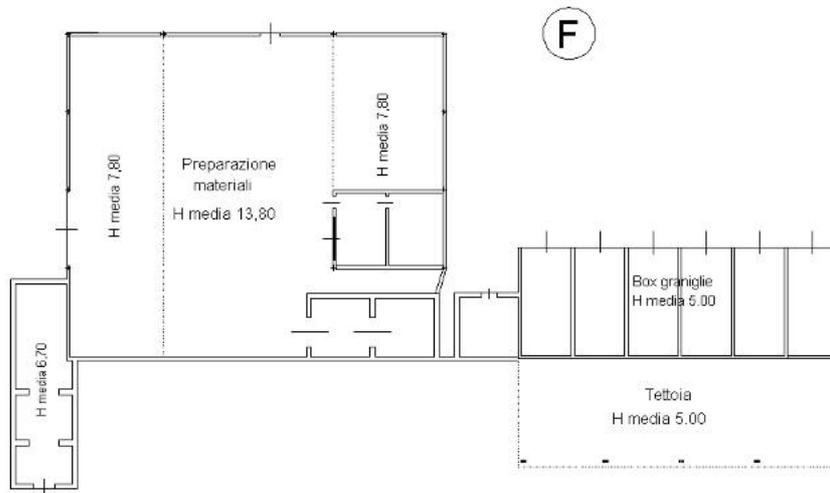

### PIANO TERRA

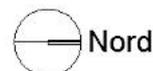

Ultima planimetria in atti

Agenzia del Territorio  
**CATASTO FABBRICATI**  
Ufficio provinciale di  
**Cremona**

Dichiarazione protocollo n. CR0076204 del 02/08/2010  
Planimetria di u.i.u. in Comune di Pizzighettone  
Via Cremona civ. 11-13

Identificativi Catastali:  
Sezione:  
Foglio: 23  
Particella: 252  
Subalterno: 501

Compilata da:

Scheda Scala 1: 200

SCHEDA N. 4



PIANO TERRA



PIANO PRIMO



10 metri

Ultraplanimetria in atti  
Data: 19/01/2023 - n. 1434377 - Richiedente  
Titolare Scheda: 0 - Formato di acquisizione: A3(297x420) - Formato stampato richiedente: A4(210x297)

**Agenzia del Territorio  
CATASTO FABBRICATI  
Ufficio Provinciale di  
Cremona**

Dichiarazione protocollo n. CR0076204 del 02/08/2010

Planimetria di u.i.u. in Comune di Pizzighettone

Via Cremona

civ. 11-13

Identificativi Catastali:

Sezione:

Foglio: 23

Particella: 252

Subalterno: 501

Compilata da:


Scheda n. 5

Scala 1:200

# SCHEDA N. 5



## PIANO TERRA

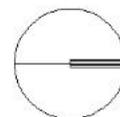

Nord

Catasto dei Fabbricati - Situazione al 18/01/2023 - Comune di PIZZIGHETTONE(G721) - < Foglio 23 - Particella 254 - Subalterno 501 > - Uiu graffata  
VIA CREMONA n. 11-13 Piano T-1

**Agenzia del Territorio  
CATASTO FABBRICATI  
Ufficio Provinciale di  
Cremona**

Dichiarazione protocollo n. CR0076204 del 02/08/2010

Planimetria di u.i.u. in Comune di Pizzighettone

Via Cremona

civ. 11-13

Identificativi Catastali:

Sezione:

Foglio: 23

Particella: 252

Subalterno: 501


Compilata da:



Scheda n. 6

Scala 1:200

# SCHEDA N. 6

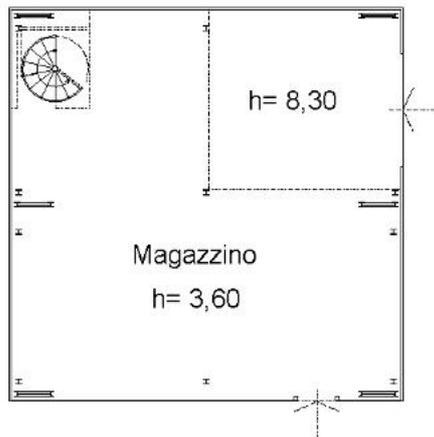

## PIANO TERRA



## PIANO PRIMO



Catasto dei Fabbricati - Situazione al 18/01/2023 - Comune di PIZZIGHETTONE(G721) - < Foglio 23 - Particella 254 - Subalterno 501 > - Uiu graffata  
VIA CREMONA n. 11-13 Piano T-1

MODULARIO  
F. rig. rend. 497




MINISTERO DELLE FINANZE  
DIREZIONE GENERALE DEL CATASTO E DEI SS.TT.EE.  
**CATASTO EDILIZIO URBANO** (RDL 13-4-1939, n. 652)


MOD. BN (CEU)

LIRE  
**250**


Planimetria di u.i.u. in Comune di PIZZIGHETTONE via CREMONA civ. 17-19

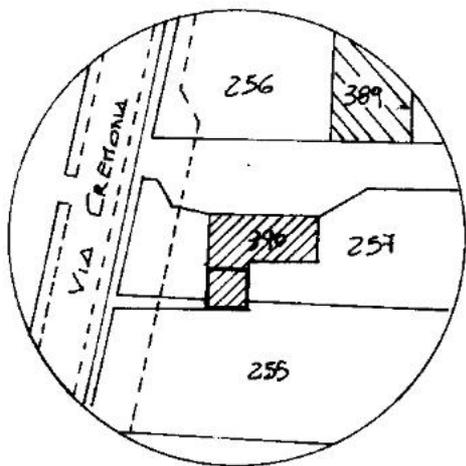

ESTRATTO DI MAPPA  
FG. 23  
SCALA 1:2000

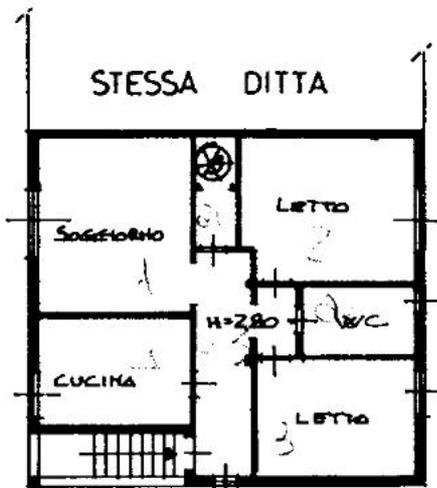


PIANO PRIMO

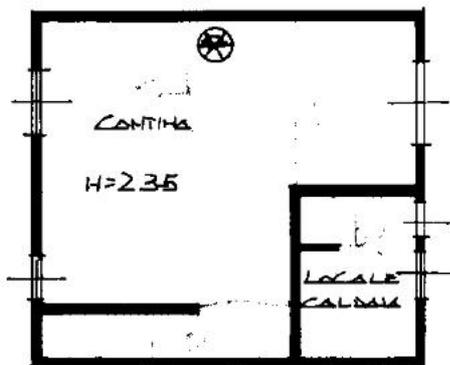

PIANO TERRA

ORIENTAMENTO

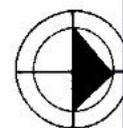

SCALA DI L. 2000

ipau.01  
Catasto dei Fabbricati - Situazione al 18/01/2023 - Comune di PIZZIGHETTONE(G721) - < Foglio 23 - Particella 390 - Subalterno 2 >  
VIA CREMONA n. 17-19 Piano T - 1

Dichiarazione di N.C.   
Ultima planimetria in atti  
Denuncia di Variazione

Compilata dal [REDACTED]

RISERVATO ALL'UFFICIO

15.10.94 012203

Data presentazione: 15/10/1994 - Data: 18/01/2023  
Totale schede: 23 Identificativi catastali: Iscr. 210  
Formato di acquisizione: A4 (210x297)  
n. 390 sub. b  
data